TAV. 1

STRALCIO PRG - RILIEVO plano-altim. estratto catastale quote proprieta'

PIANO URBANISTICO ATTUATIVO

COMPARTO AT 3.04/09 SEGGIO-VIA P.ARENZA

COMUNE DI CESENA

PROPRIETA'

Soc. S.O.M. CASTELLI GIULIA & ORIETTA

RICIPUTI MARIA GIOVANNA

GUIDI GIANCARLO

COMUNE DI CESENA

PROGETTISTA

STUDIO ASSOCIATO

arch. C. Abbondanza geom. D. Bocchini

via Ravizzano, 100

47521 Cesena (FC)

c/o via Emilia Ponente, 315

47521 Cesena (FC)

tel/fax 0547 384684 - 348 2250477

e-mail a.abbondanza@libero.it

www.architettoclaudioabbondanza.it

Firmato digitalmente da:
Claudio Abbondanza
Ruolo: Architetto
Organizzazione: ORDINE DEGLI ARCHITETTI PIANIFICATORI PAESAGGISTI E CONSERVATORI DELLA PROVINCIA DI FORLI'-CESENA E RIMINI
Data: 2015.10.19 11:10:13 +02'00'

- PLANIMETRIE
- PIANTE
- SEZIONI E PROFILI
- PROSPETTI
- PARTICOLARI COSTR.

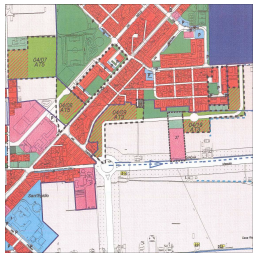

ESTRATTO CATASTALE

PLANIMETRIA CATASTALE 1:2000 foglio 83

LEGENDA CODICI
af = Stagno Abbeverato
ec = Pile circolare
gp = Passo Pedonale
c = Ciglio
mu = Muretto
r = Recinzione
a = Palo quota
a = Segnale verticale
pozz. = Pozzo pubblico
p = Passo Carraio
cadi = Cadi blue
fr = Fiume
ba = Base Asfalto
ca = Cancello
palo ip = Palo illuminazione pubblica
e = Palo Telecom

LEGENDA POZZETTI
1 cadi g fossi 5 fo5 0
2 cadi g fossi 5 fo5 0
3 cadi ghisa 50x50 0
4 pozzi ner g fossi ph 0 5
5 pozzi ner ghisa 0
6 pozzi ner c ghisa 0
7 cadi ghisa 50x50
8 cadi ghisa 50x50
9 cadi ghisa 50x50
10 pozz. ghisa tf pozzi h 34 cm
11 pozz. acqua vecchia ph 1 5
12 pozz. ph t ner 77
13 pozz. ghisa 50x50
14 cadi g fossi 50x50
15 pozz. ghisa tf pozzi h 34 cm
16 pz cz ac qua dotti g ph tea ph t 45
17 pz cz ac qua 50x50
18 pz cz gf cadi 405
19 pz cz gf cadi 8x80
20 pz cz ac qua dotti 50x50 cm
21 pz cz tea vecchia g fossi 5 fo5 0
22 pz cz g fossi 50x50
23 pz cz ner g fossi 50x50
24 pz cz ner g fossi ph t 45
25 pz cz tea vecchia g fossi 5 fo5 5
26 pz cz g fossi vecchia ner 5 fo5 5
27 pz cz g fossi 50x50
28 pz cz tea vecchia g fossi 5 fo5
29 pz cz tea vecchia g fossi 5 fo5 5
30 pz cz tc cz g fossi 5 fo5
31 pozz. ghisa tf pozzi h 5 fo5
32 pozz. ghisa tf pozzi h 5 fo5
33 pozz. tea c ph t 0 p. 75
34 pozz ener ghisa 57 x57
35 pozz. ghisa tea com 70x70
36 pozz. ghisa tea com 70x70 5
37 pozz ener ghisa 57 x57
38 pozz ener ghisa 57 x57
39 pozz. tea c g fossi 70x70 5
40 pozz. ghisa tea com 70x70
41 pozz g ghisa tea com 70x 70
42 pozz g ghisa tea com 70x 70
43 pozz. ghisa tea com 70x 70
44 pozz g ghisa tea com 70x 70
45 pozz g ghisa tea com 70x 70
46 pz cz c ner ghisa 57x57
47 pz cz c ner ghisa 57x57 7
48 cadi g fossi 5 fo 5
49 pz cz ner ghisa 57x57
50 pz cz ner ghisa 57x57
51 cadi g fossi 5 fo 5
52 pz cz c ner ph 5 5
53 cadi g fossi 5 fo 5 0
54 cadi g fossi 5 fo 5 0
55 cadi g fossi 5 fo 5 0
56 cadi g fossi 5 fo 5 0
57 cadi g fossi 5 fo 5 0
58 cadi g fossi 5 fo 5 0
59 pz cz g fossi ph 7 7
60 cadi g fossi 5 fo 5 0
61 cadi g fossi 5 fo 5 0
62 pz cz ner g fossi ph 7
63 pz cz ner g fossi ph 7
64 pz cz g fossi ph 7 7
65 cadi g fossi 5 fo 5
66 cadi g fossi 5 fo 5 56
67 cadi g fossi 5 fo 5 56
68 pz cz ghisa ph 57
69 pz cz ner ghisa ph 57
70 cadi g fossi 5 fo 5 0
71 cadi g fossi 5 fo 5 0
72 pz cz c ner ph tea ph t 77
73 pz cz ner ghisa ph 57
74 cadi g fossi 5 fo 5 0
75 cadi g fossi 5 fo 5 0
76 cadi g fossi 5 fo 5 73
77 cadi g fossi 5 fo 5 0

PLANIMETRIA 1:500
RILIEVO PLANO-ALTIMETRICO

VERDE ESISTENTE - PERMEABILITA' SUOLI	
	terreno adibito a seminativo - totalmente permeabile
	terreno adibito ad orto - totalmente permeabile
	terreno incolto - totalmente permeabile
2 11 14 17	mandorlo Ø 30/40
3 23 25 26	ciliegio Ø 28/36
4	noce Ø 38
6	noce Ø 16
5	gelso Ø 20
10	ippocastano Ø 18
21 20 18 19	acero campestre Ø 18/22
7	susino selvatico Ø 16
8	pruno fastigiato h. 2,50
24 23	noccioli Ø 16
1 3	siepe mista h. 2,00-3,00
1 9 15 16 17	siepe mista h. 1,50-4,00 (rovi, susini selv., pruni, aceri campestri)
1 5	filari di pesco
27	carpini su via Faenza
28	ginko biloba su via Ferrara

- Perimetro di PRG
- Fabbricati e Recinzioni
- Muretti
- Fossi privati per aree agricole (scoline)
- Rilievo di Dettaglio
- Caposaldo
- Linea aerea Telecom da interrare
- verde esistente

Caposaldo di riferimento: caposaldo 3
29.73
141

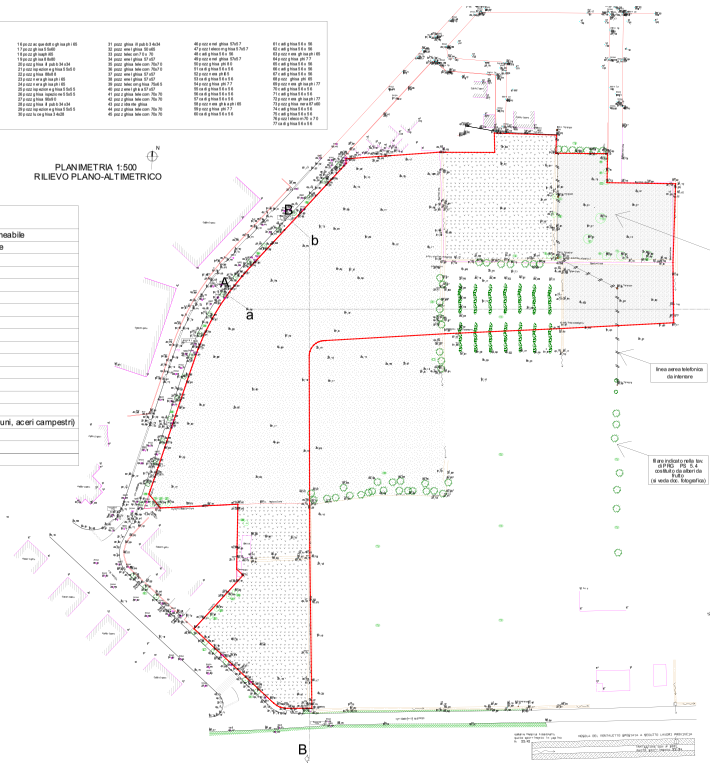

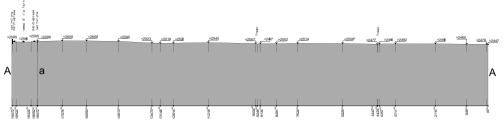

PROFILO A-a-A scala 1:500

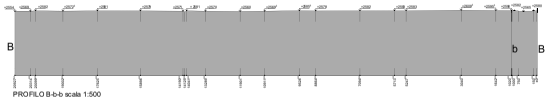

PROFILO B-b-b scala 1:500