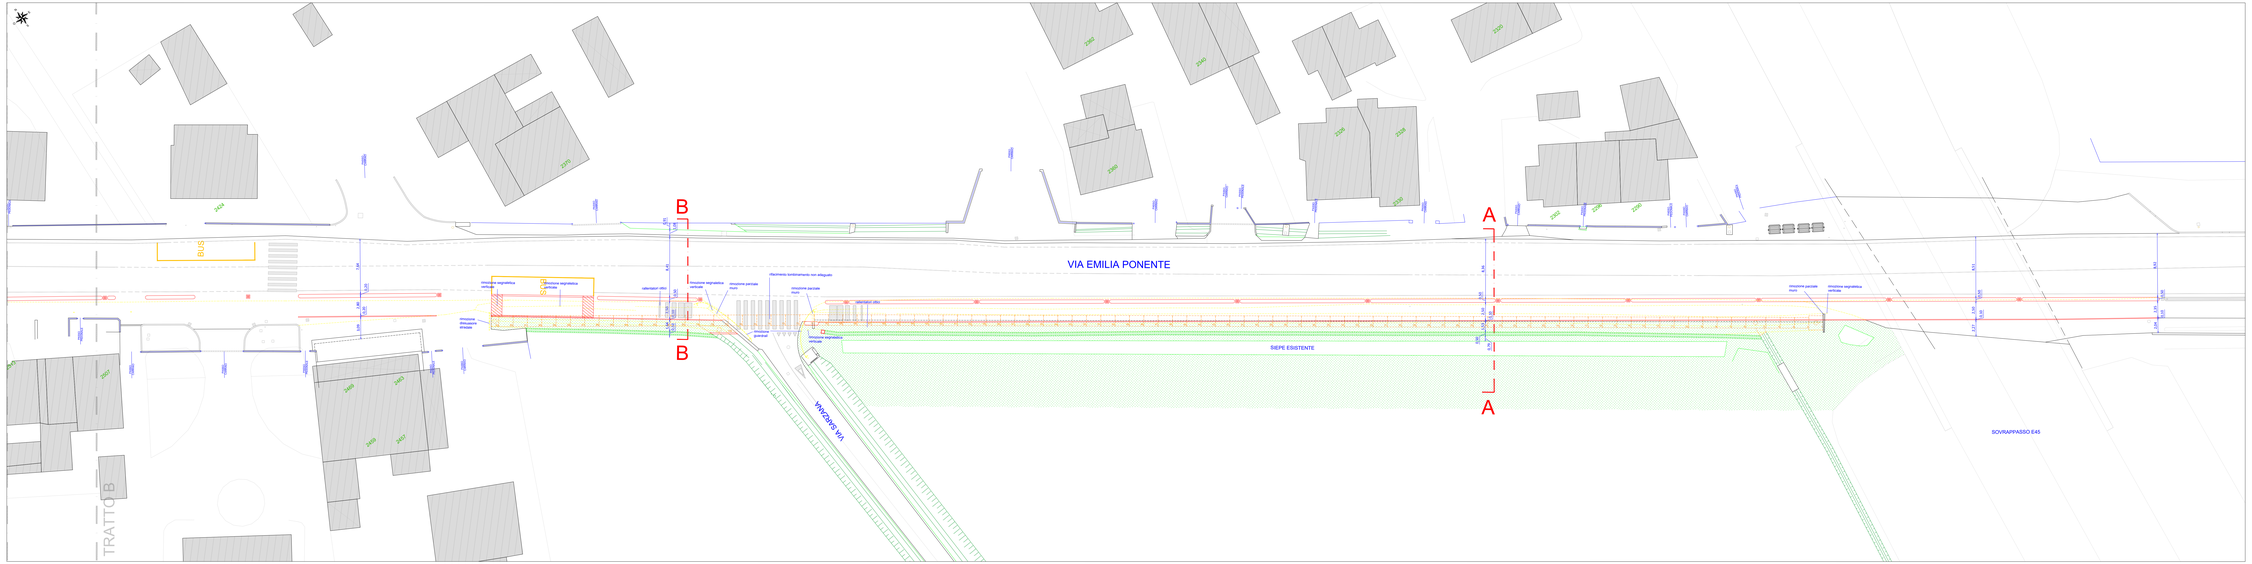
VIA EMILIA PONENTE
B
B
A
A
BUS
SOSTA
segnaletica verticale
segnaletica orizzontale
segnaletica verticale
segnaletica verticale
segnaletica vertic