

PIANO INTERCOMUNALE CESENA - MONTIANO

COMUNE DI CESENA
 Eros Lettucca Sindaco
 Cristina Mazzoni Assessore all'urbanistica e rigenerazione urbana

COMUNE DI MONTIANO
 Fabio Molari Sindaco
 Mauro Raselli Assessore alla gestione del territorio e valorizzazione del patrimonio pubblico

S3 SCALA 1 : 2 000

ASSETTO STRATEGICO DEI CENTRI STORICI

UFFICIO DI PIANO

Settore Governo del Territorio
 Arch. Emanuela Antonietti Dirigente e coordinatrice
 Ing. Paolo Sabbatini Direttore
 Arch. Ottavio Brighi Arch. Pierluigi Rossi Progettisti
 Geom. Barbara Calzani Rilasciataria cartografia
 Geom. Mattia Brighi Geom. Leonardo Finzi Geom. Barbara Santarelli Collaboratori cartografia
 Ing. Simona Saporiti Attuazione progetto strumento urbanistico
 Arch. Raffaella Sacchetti Collaborazione alla redazione

Consiglieri
 Arch. Filippo Boschi Passaggio Avv. Federico Gualandi Aspetti giuridici
 Prof. Arch. Stefano Stanghellini Arch. Valentina Cosmi Sostenibilità economica
 Arch. Sandra Vecchiatti Sostenibilità ambientale
 Arch. Elena Farnè Garante della partecipazione Centri Animati Percorso partecipativo



Coordinamento scientifico e metodologico
 Arch. Filippo Boschi Costituzione della città pubblica, il territorio rurale e i luoghi della produzione
 Arch. Sandra Vecchiatti Rigenerazione urbana, valutazione del beneficio pubblico e i luoghi dell'abitare

Estremi approvati

ASSUNZIONE	ADOZIONE	APPROVAZIONE
Cesena Del. C.C. n.76 - 23/09/2021	Del. C.C. n.23 - 07/04/2022	Del. C.C. n. -
Montiano Del. C.C. n.25 - 14/09/2021	Del. C.C. n.13 - 13/04/2022	Del. C.C. n. -

PIANO URBANISTICO GENERALE

PUG 2021

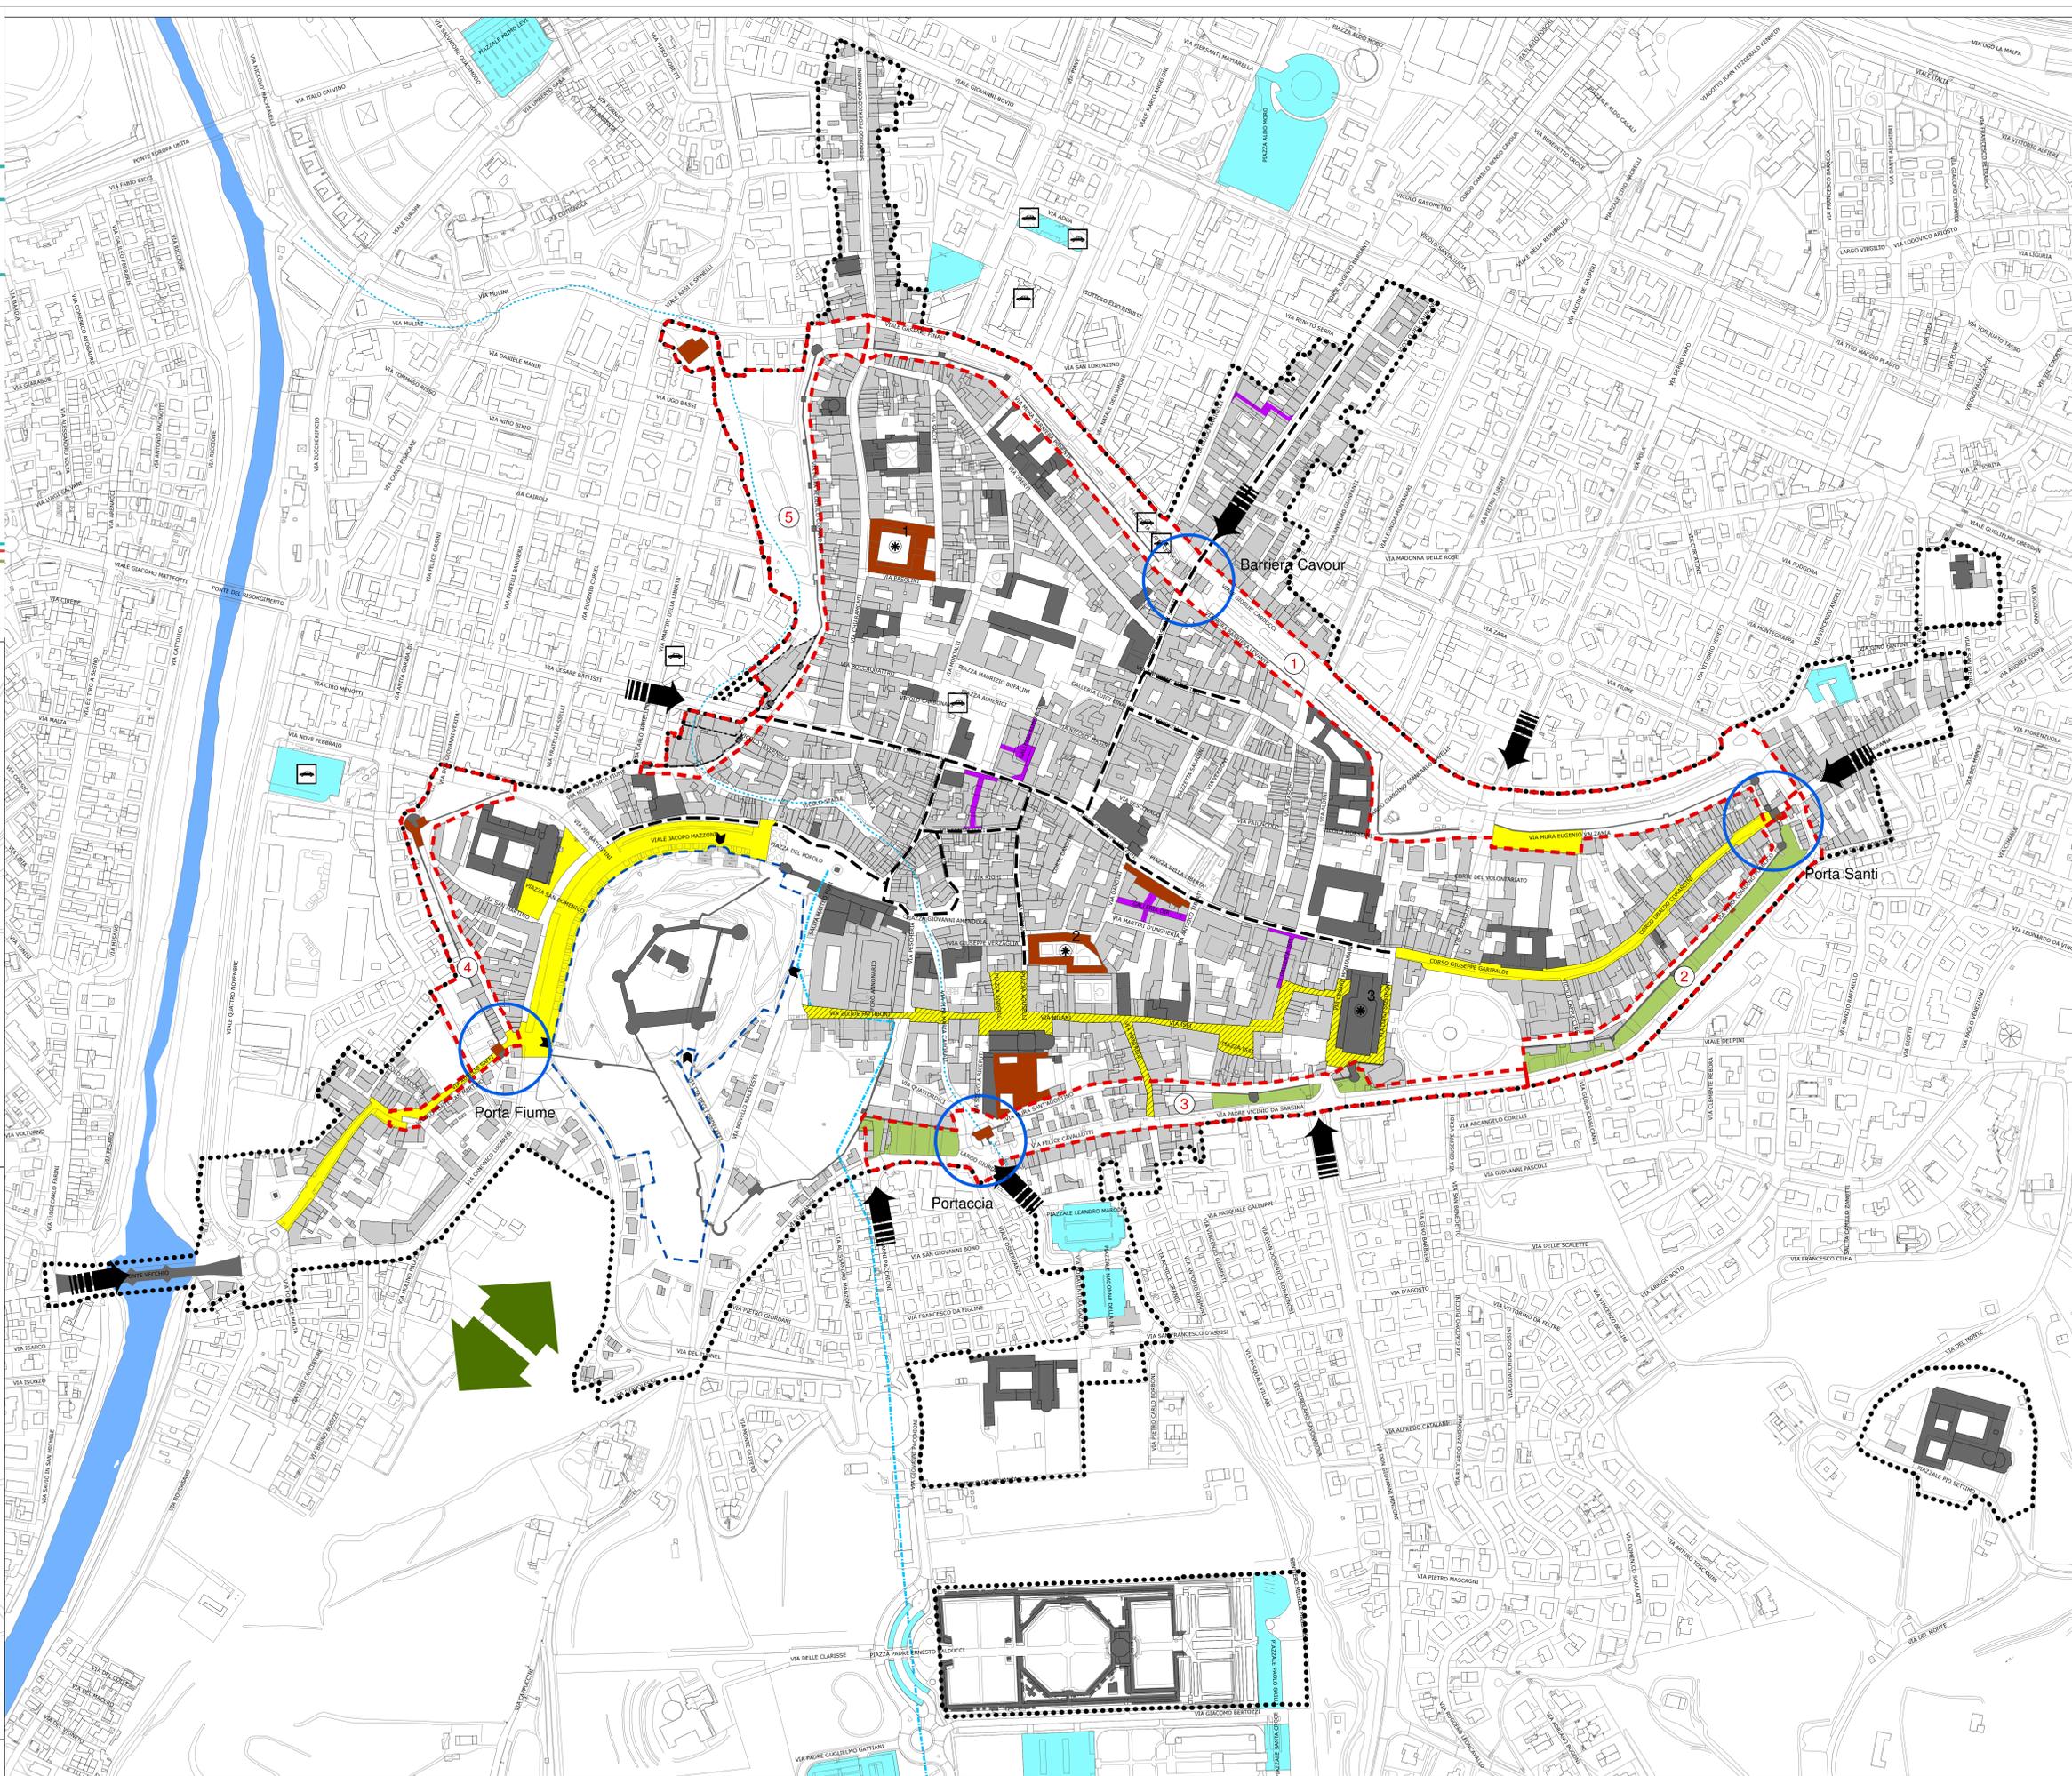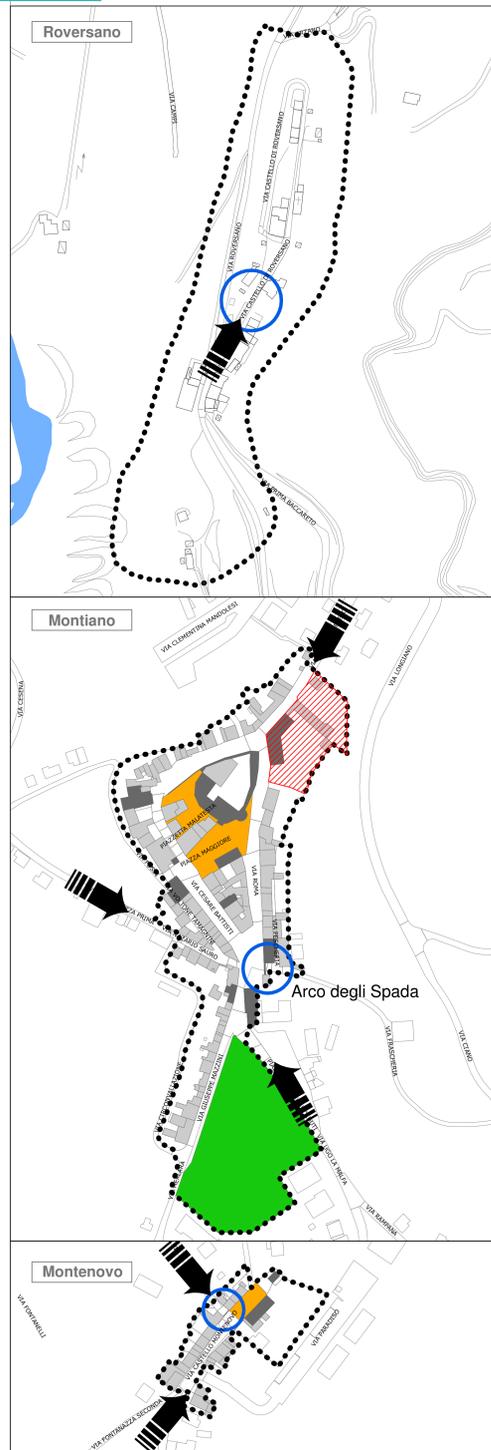

Assetto strategico dei centri storici

●●●●● Perimetro CS	□ Porte delle mura storiche	■ Spazi prevalentemente pavimentati	— Assi commerciali	■ Recupero e risanamento aree libere	■ Edifici di rilievo	■ Parcheggi principali di attestazione al centro storico	■ Corsi d'acqua principali
③ Sistema delle mura	■ Spazi stradali da riqualificare	■ Spazi pubblici dismessi sottoutilizzati da valorizzare	■ Piano di recupero	■ Parchi e giardini attrezzati	■ Recupero e rifunzionalizzazione di palazzo Cattoli-Cacciaguerra	■ Parcheggi in struttura	■ Torrente Cesula tombinato
■ Riqualificazione ambientale/paesaggistica del parco della Rocca	■ Sistema piazze sud	■ Zone di rispetto panoramico e paesaggistico	■ Gallerie	■ Cuneo verde	■ Progetti in corso/programmati: 1 e 3 offerta culturale; 2 ERS	■ Percorsi principali di accesso	■ Acquedotto rinascimentale interrato o sotto tunnel
						■ Accessi al parco della Rocca di Cesena	

0 25 50 100 150 200 Metri