


CHIOSTRO DI S. FRANCESCO

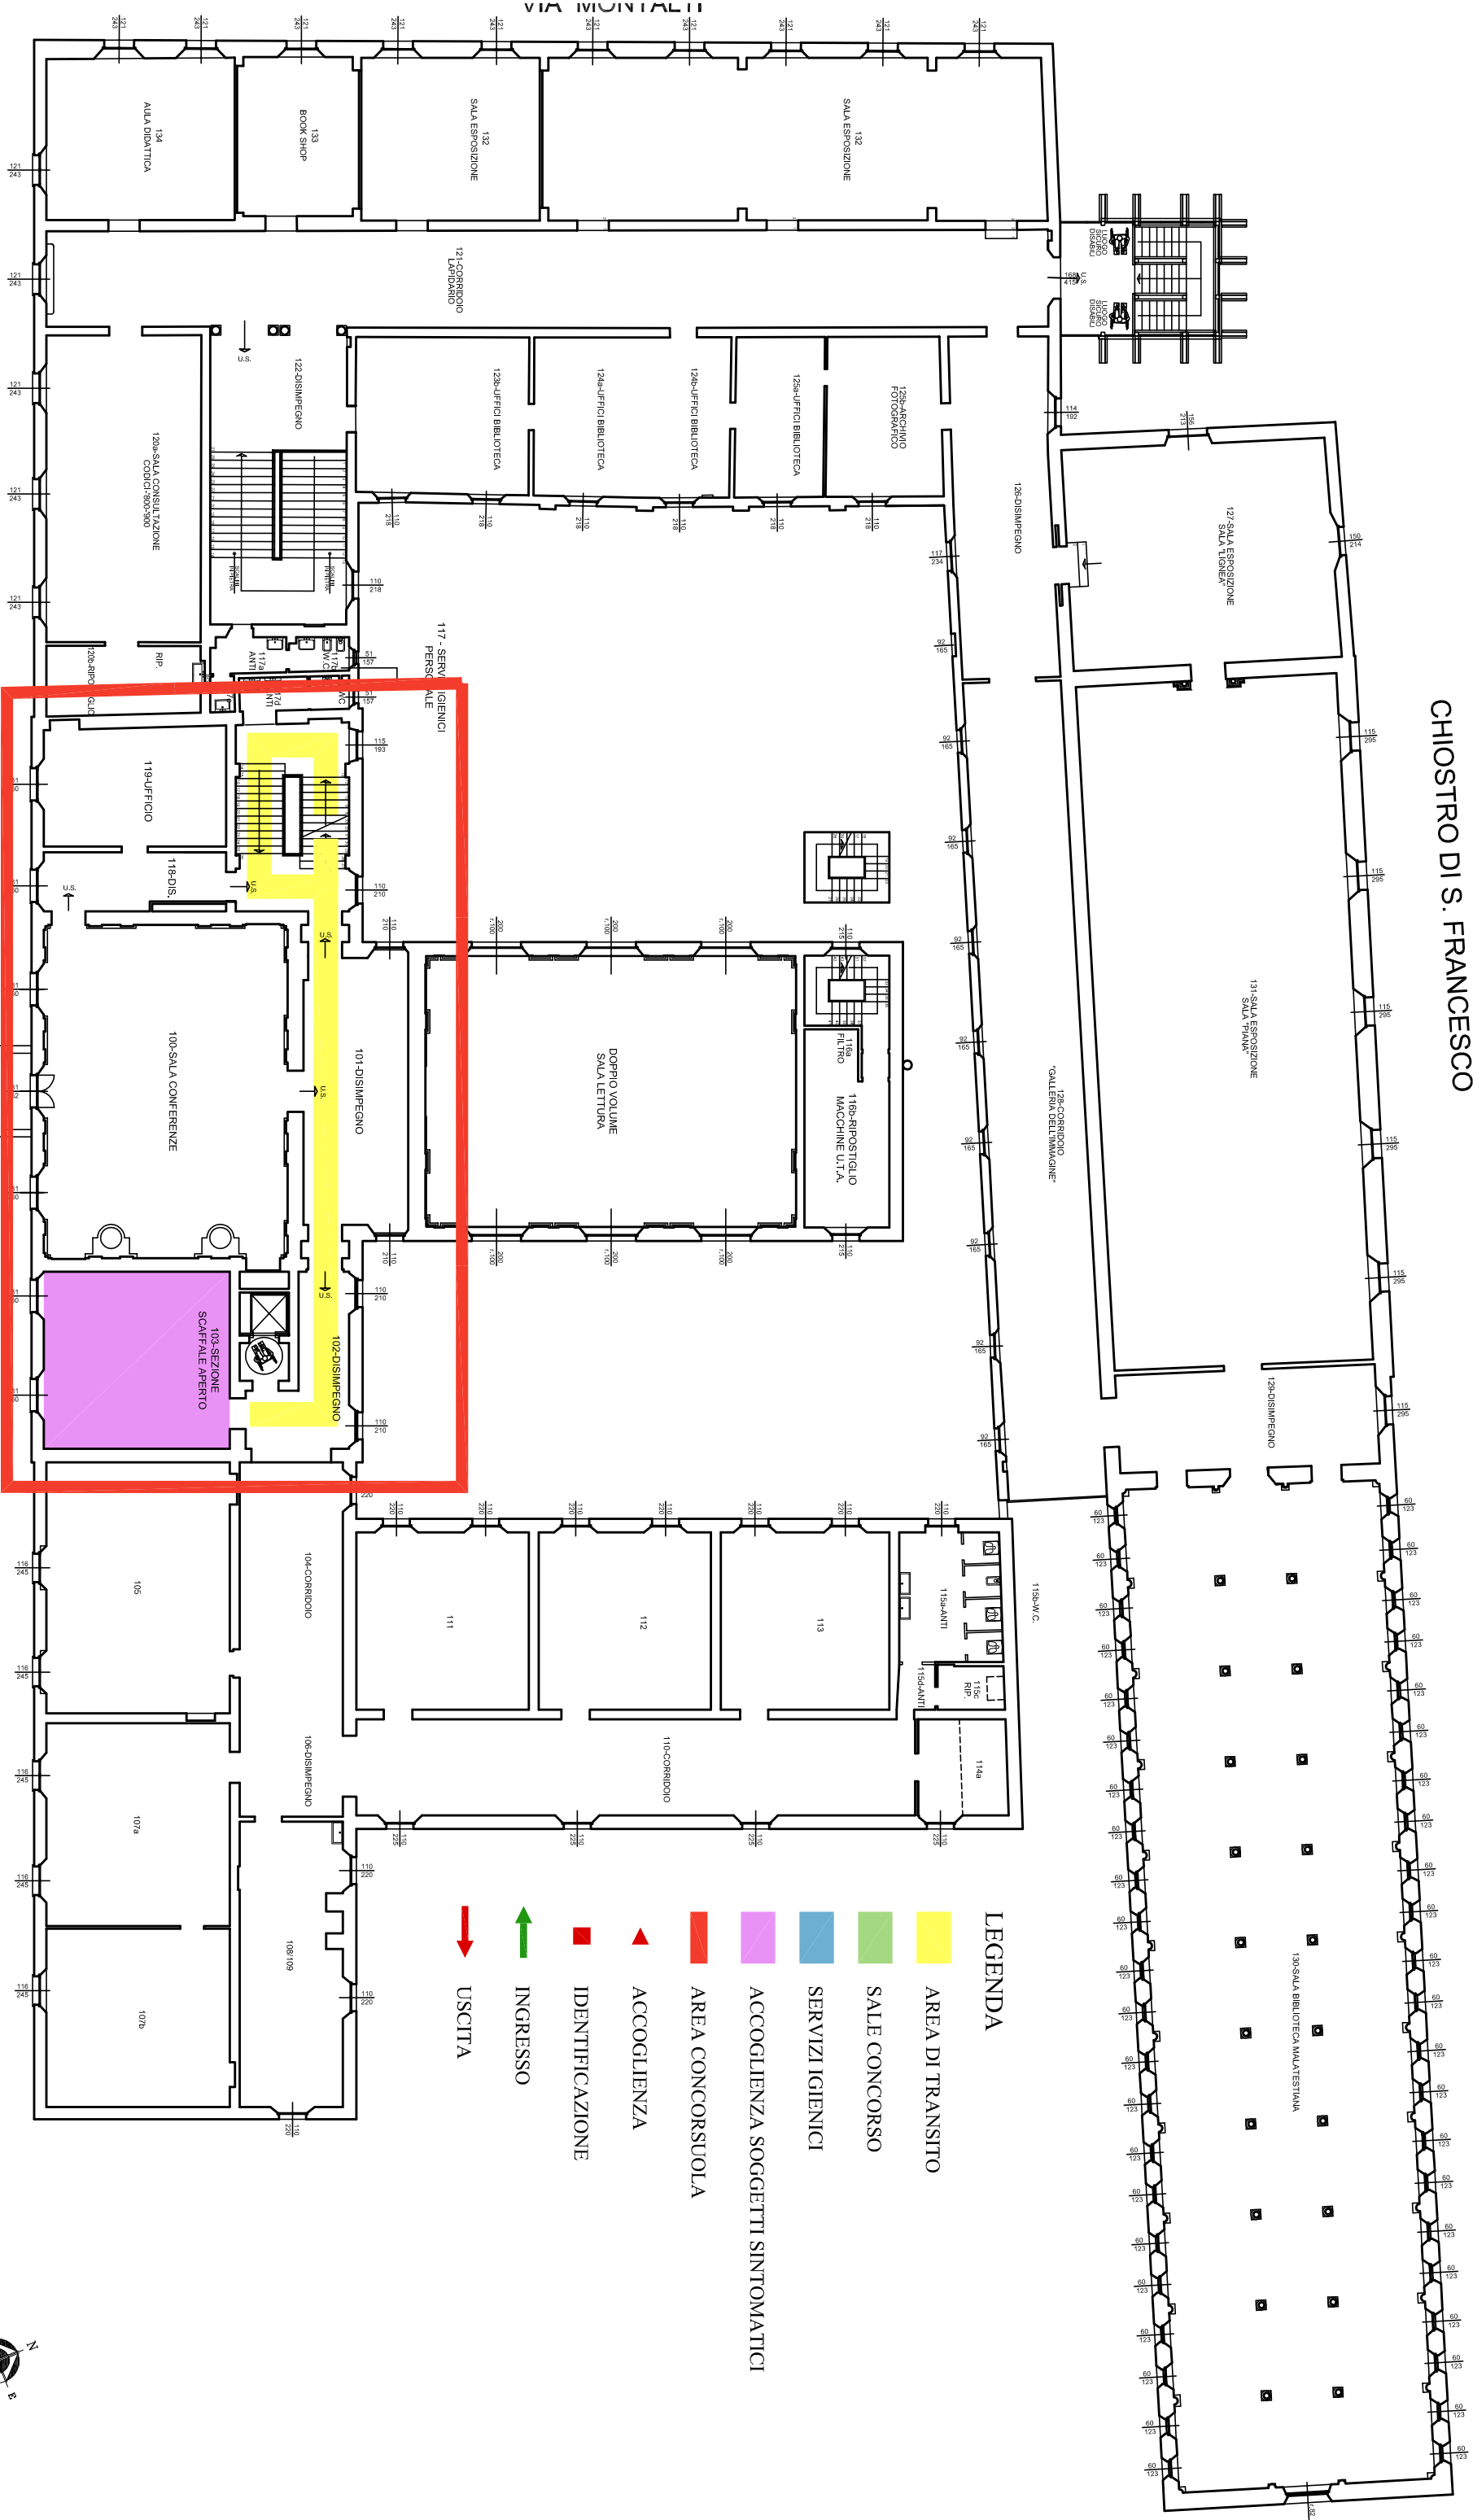

PIANTA PIANO PRIMO

- LEGENDA**
- AREA DI TRANSITO
 - SALE CONCORSO
 - SERVIZI IGIENICI
 - ACCOGLIENZA SOGGETTI SINTOMATICI
 - AREA CONCORSUOLA
 - ACCOGLIENZA
 - IDENTTIFICAZIONE
 - INGRESSO
 - USCITA

