

Comittenti:
I.D.S.C. Diocesi Cesena - San'Elia via Giovanni XXIII n.13 - Cesena
Parrocchia di S. Giorgio a Bisagne - via S. Giorgio n.25892 - S. Giorgio di Cesena
Parrocchia di S. Maria Maddalena - via S. Maria Maddalena n.200 - Cesena
Luigi Galvani - via Francesco Chiesa n.201 - Cesena
Siri Gabriella - via Francesco Chiesa n.201 - Cesena
Luigi Assandrea - via Giovanni Pascoli n.540 - Cesena
Dalla Strada Tino - via Monti n.55 - S. Giorgio di Cesena
Mazzoni Raffaele - via Montaleto n.2272 - S. Giorgio di Cesena
Enrico Cecchetti Antonio e Bistini Edg. Cecchetti Anna Maria - via A. Romagnoli n.8 - Bologna
Zanoni Romano e Benvenuti Sonia - via Zeno n.2711 - Pano di Bologna
Zanoni Verardo - via S. Giorgio n.3188 - S. Giorgio di Cesena

Progettisti:
Dot. Ing. Marco Ceredi
Dot. Arch. Francesco Ceredi
Via Chiamoni, 91 - Cesena
tel/fax 0547.25655 - info@ceredi.net


Dot. Ing. Massimo Fratini
Dot. Arch. Sara Fratini
Galleria Cavour, 3 - Cesena
tel/fax 0547.24049 - info@fratini.it

LEGENDA

- LINEA PUNTEGGIATA: ACQUE BIANCHE
- ALLACCO TRAZIONE 200 ACQUE BIANCHE
- PIZZETTO IRRIGAZIONE A BIANCHE
- CAVITÀ SOTTO
- PROGETTO DI IRRIGAZIONE SOI n.80
- 13.425 QUOTIA STRADALE
- 13.420 / QUOTIA ACCORNICIAMENTO ACQUE BIANCHE
- 13.380 IRRIGAZIONE PERI MARGINE VASCIA DI IRRIGAZIONE
- 23 NUMERAZIONE PUNTERIE AL LIVELLO DEL MARE 0/00


TUTTE LE QUOTE SONO REFERITE AL LIVELLO DEL MARE 0/00

PLANIMETRIA GENERALE
SCALA 1:2000

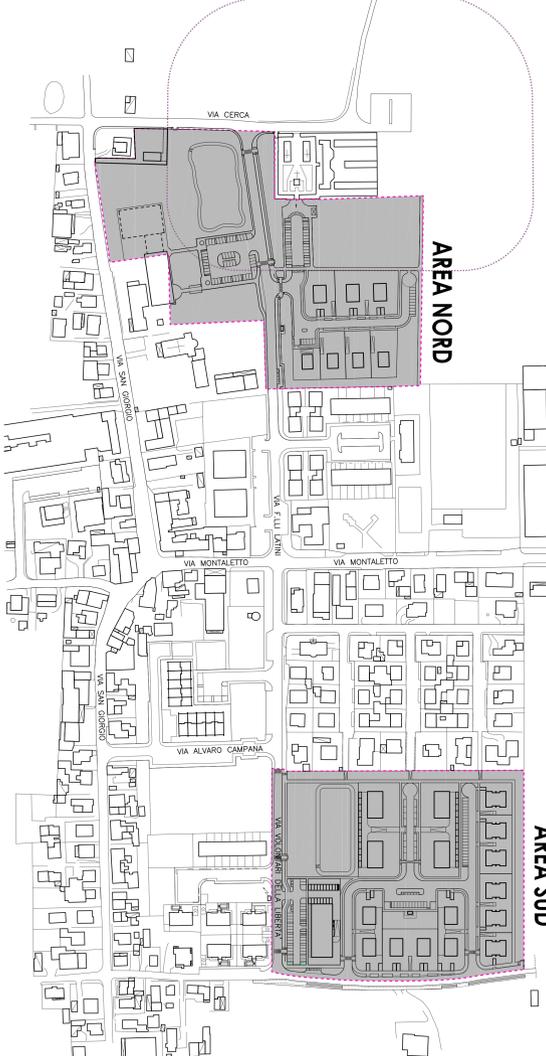

AREA NORD

SCALA 1:500

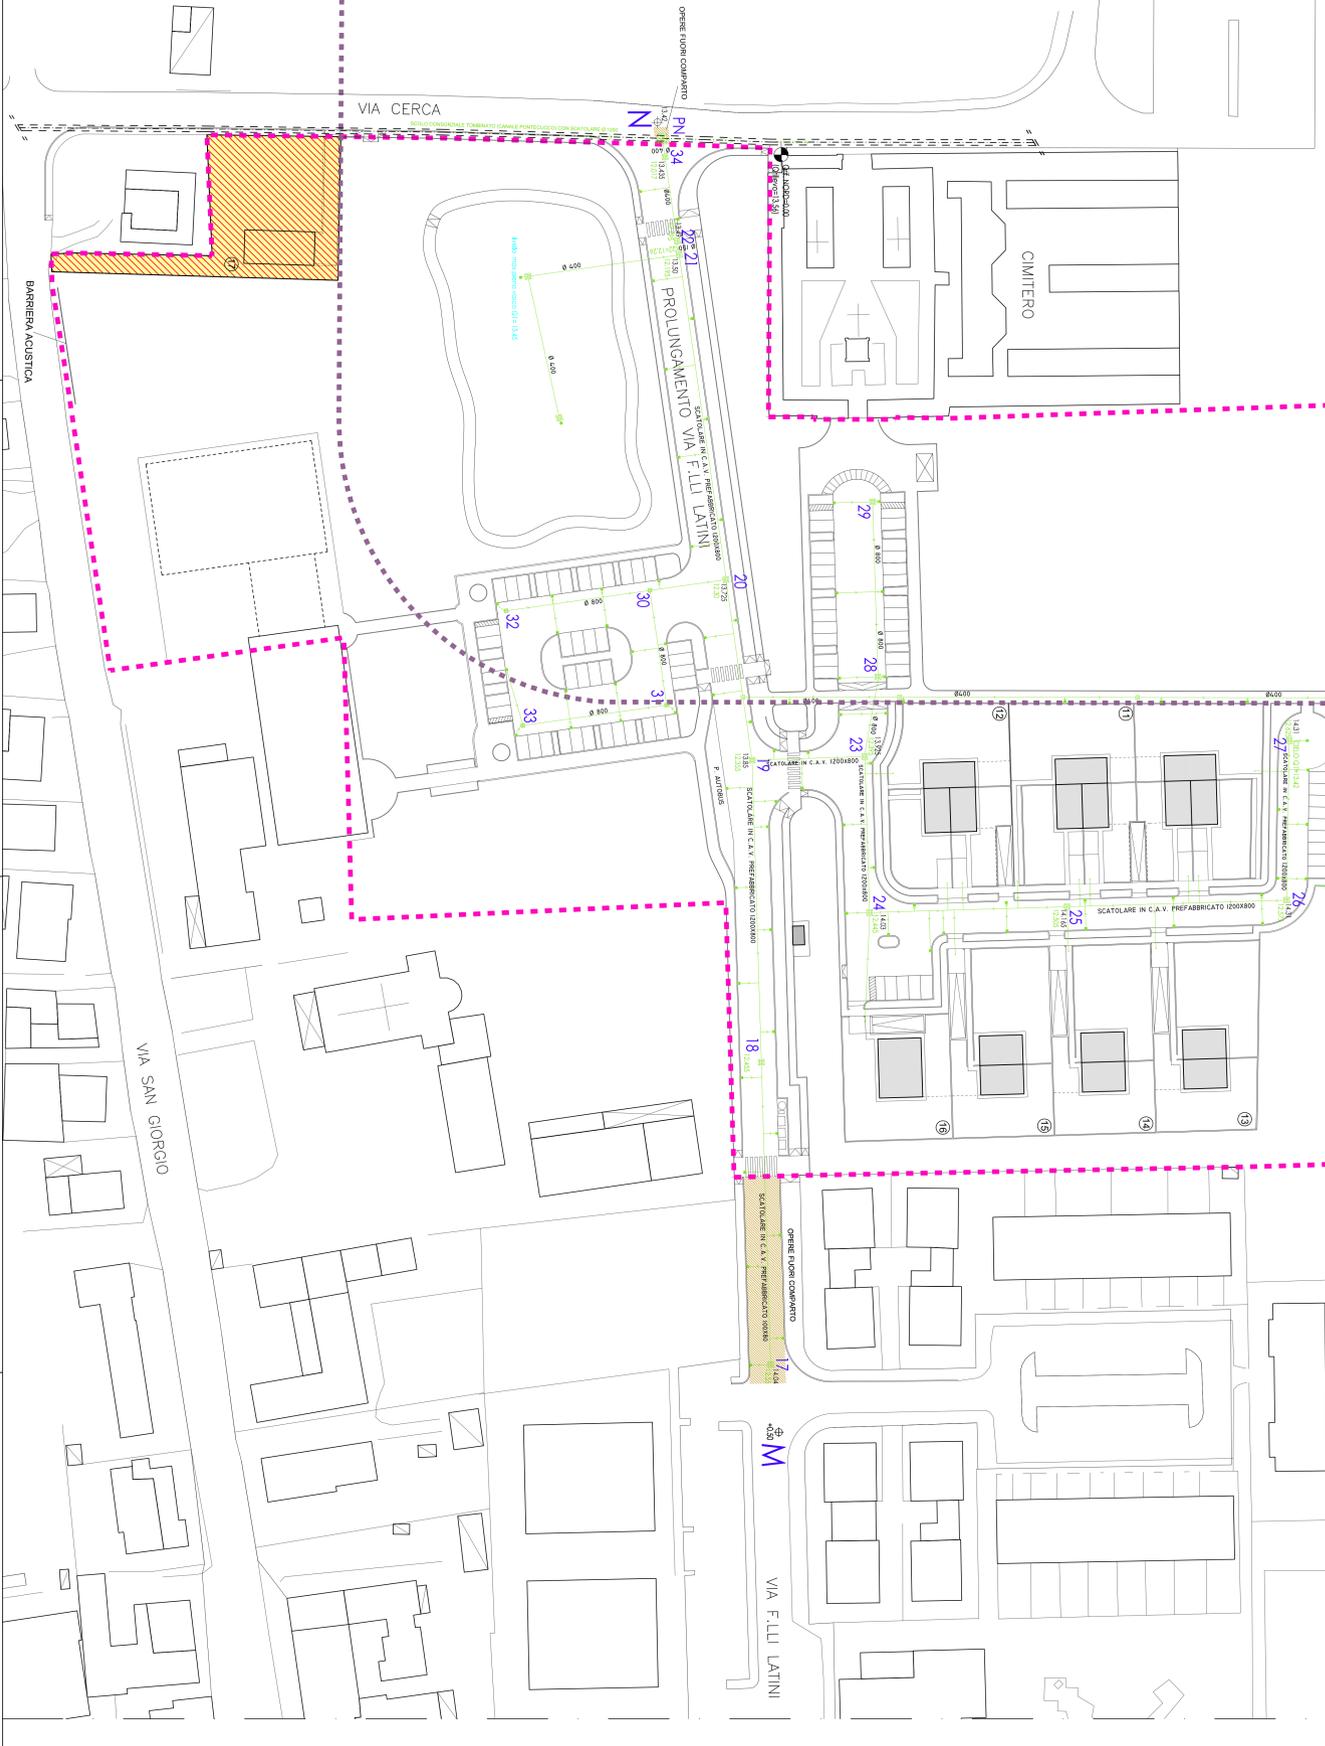

AREA SUD

SCALA 1:500

