STUDIO TECNICO
INGEGNERIA - ARCHITETTURA

Dott. Ing. Giuliano Galassi
Dott. Ing. Ermanno Gianessi
Geom. Gabriele Pasini
V.le G. Marconi, 584 - 47023 Cesena (FC)
Tel e Fax 0547/301735 - P.I. 01314600402
E-mail: info@stgalassi.191.it

Dott. Arch. Stefano Bottari
Corso Ubaldo Comandini, 8 - 47023 Cesena (FC)
Tel 0547/24379 - C.f. BTT SFN 69E31 C573M
E-mail: bottari.stefano@libero.it

COMUNE DI CESENA

PROVINCIA DI FORLì-CESENA

Piano Urbanistico Attuattivo di Iniziativa Privata
05/03-AT4a - Diegaro, Via San Cristoforo

Committenti: **Elettra s.r.l.**
con sede a Cesena, Via Lelio Basso n°270 - P.Iva 02212390401
Ellemme Immobiliare s.r.l.
con sede a Bertinoro, Via Santa Croce n°121 - P.Iva 03472480403
Soc. C.M.P. sas di Tani Maura & C.
con sede a Cesena, Via Uberti n°53 - P.Iva 10663010401

- Sezioni stradali -

Il Progettista
Dott. Ing. Ermanno Gianess
Dott. Arch. Stefano Bottari

Il Committente

Tav B_1g	Maggio 2011	Scala 1:100

STF-GRG

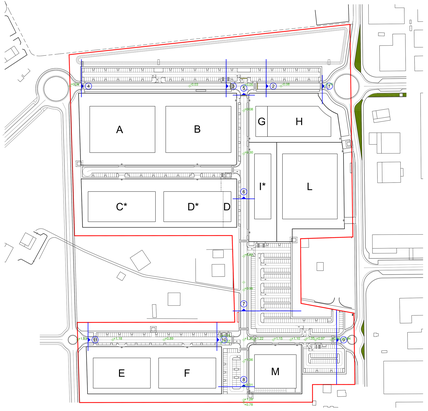

Planimetria con linee di sezione
scala 1:2000

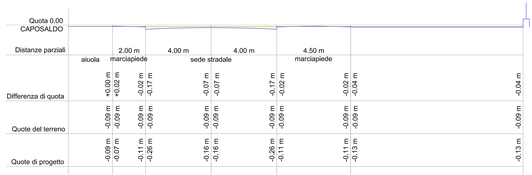

SEZIONE 1 - *scala 1:100*

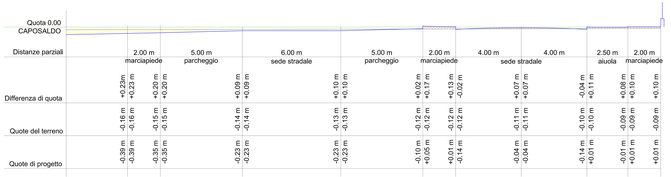

SEZIONE 3 - *scala 1:100*

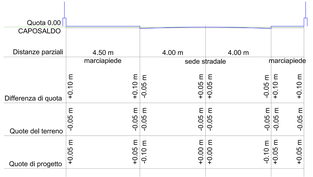

SEZIONE 5 - *scala 1:100*

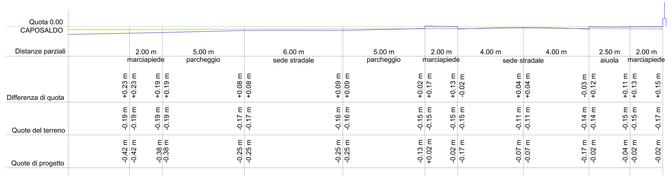

SEZIONE 2 - *scala 1:100*

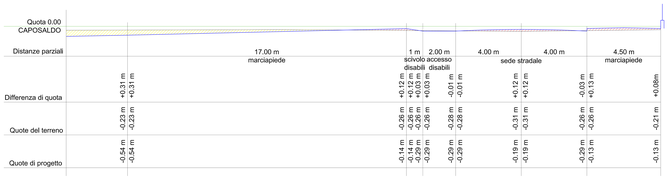

SEZIONE 4 - *scala 1:100*

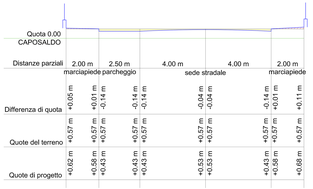

SEZIONE 6 - *scala 1:100*

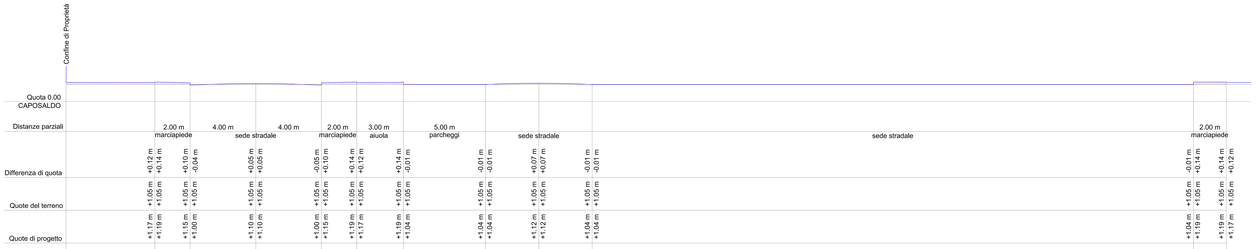

SEZIONE 7 - *scala 1:100*

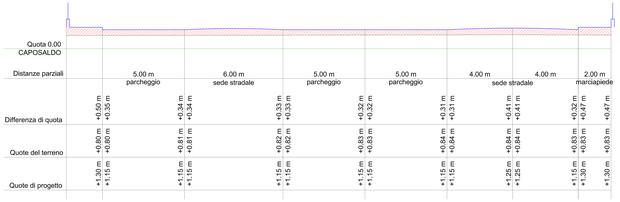

SEZIONE 8 - *scala 1:100*

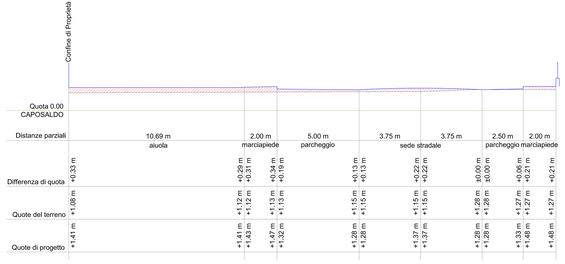

SEZIONE 10 - *scala 1:100*

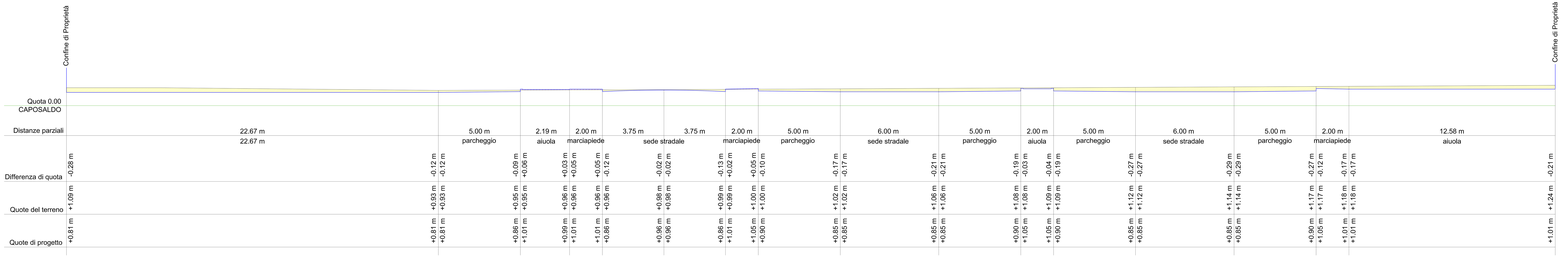

SEZIONE 9 - *scala 1:100*

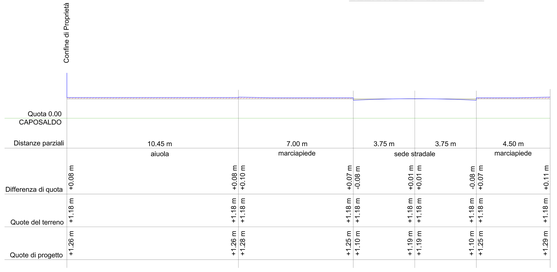

SEZIONE 11 - *scala 1:100*

LEGENDA

- quota di progetto
- quota del terreno naturale
- quota 0,00 - caposaldo
- sterri
- riporti