

Comittenti:

Immobiliare Cetro s.r.l.
Via Rasi Spinelli n° 194 - Cesena (FC)
P.E.C. centroimmobiliare@arabispicci.it
Amministratore Unico

OROGEL Società Cooperativa Agraria
Via Dismano, 25 - Tel. 0547 3771
P.E.C. orogelcoop@pec.it


Progettisti:

STUDIO TECNICO ASSOCIATO
GIORGINI E ZANUCCOLI
Via L. Lama, 130 - Cesena (FC)


Tel./Fax: 054724977 E-mail: studio@giorginizanuccoli.it

LEGENDA SIMBOLI


	Quasì elettrici		Presi di tipo standard interbloccate con int. aut. diff. di protezione
	Questo UT contatore energia		ZE : Presa F+M+T 16A 230V tipo CEE
	Questo UT contatore trasformazione utente		SE : Presa 3+T1 16A 400V tipo CEE
	Trasformatore W/8T ...		SF : Presa 3+T1 32A 400V tipo CEE
	Questo generatore BT 1 tordo 1-2		Presi di tipo cile modulari
	Questo generatore BT 2 tordo 3-4		ZC : Presa F+M+T 10/16A 230V biadente
	Questo riscaldamento fissa tordo ...		ZD : Presa F+M+T 10/16A 230V Uniad biadente
	Questo riscaldamento automatico tordo ...		
	Questo sicurezza e allarmi		
	UPS servizi di sicurezza e allarme		
	Questo sabbia macchine centrale flog		
	Questo potenza compressori flog		
	Questo distribuzione F.M. e servizi edificio ..		
	Questo condizionamento edificio ..		
	Questo fotovoltaico edificio ..		
	Questo movimentazione celle aut. edificio 3		
	Questo tordo celle aut. edificio 3		
	Questo autotermore edificio ..		
	Questo termica futuro		
	Protezioni inattive tipo 1 o LED per base temp. tipo Xite Pilo ECO LED 57W 745lm 4000°C IP65		
	Protezioni inattive tipo 2 o LED		
	Protezioni inattive tipo 2 e LED		
	tipo Xite Pilo ECO LED 57W 745lm 4000°C IP65		
	Armatura illuminante da esterno		
	tipo CEE LED W/WY ROAD astrinometrico o LED IP66		
	Protezione di emergenza ATEX per zona 2		
	alimentata da circuito dedicato di sicurezza		
	tipo Diseno 951 Hydro ATEX FL 1x20W Ex II 3G II		
	Protezioni di emergenza autoalimentate		
	tipo OVA 38715 Emergency one led Active SA IP65 1w/24w autoalimentate aut. 1h / ric. 24h		
	Placante di emergenza ad accesso protetto		
	tipo N.44160 se non diversamente indicato		
	Placante di protezione P.. degli impianti elettrici		
	Protezione di derivazione o rimpicciolito per energia f.m. 500x50x50mm se non diversamente indicato		
	Conduttore intertratto o intertratto indicato		
	N.44160 se non diversamente indicato		
	Conduttore intertratto o intertratto		
	N.44160 se non diversamente indicato		
	Dispersore in corda di rame nudo allungato sezione 35mm ² se non diversamente indicato		
	Protezione di terra con dispersore a pacchetto in F+M sagittato 25m partendo dal terreno e visto a vista entro quadro		
	Collettore a nodo principale di terra e visto a vista entro quadro		

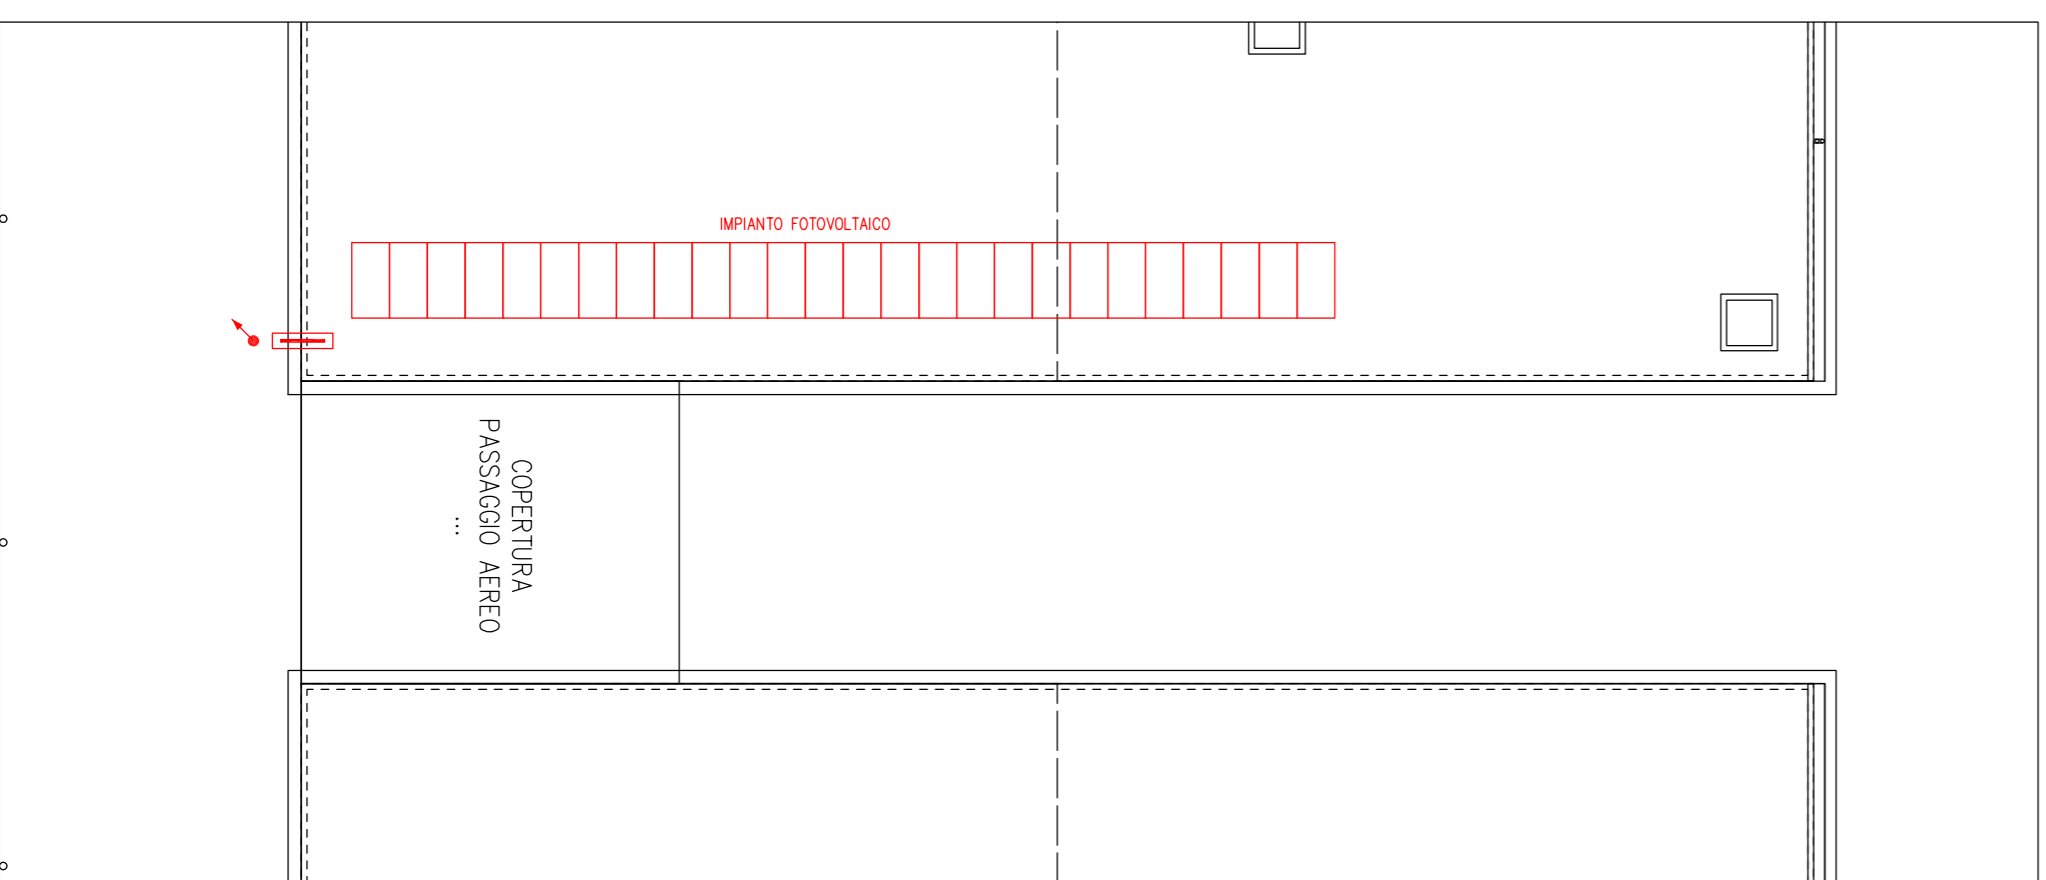

PIANTA PARZIALE PIANO COPERTURA

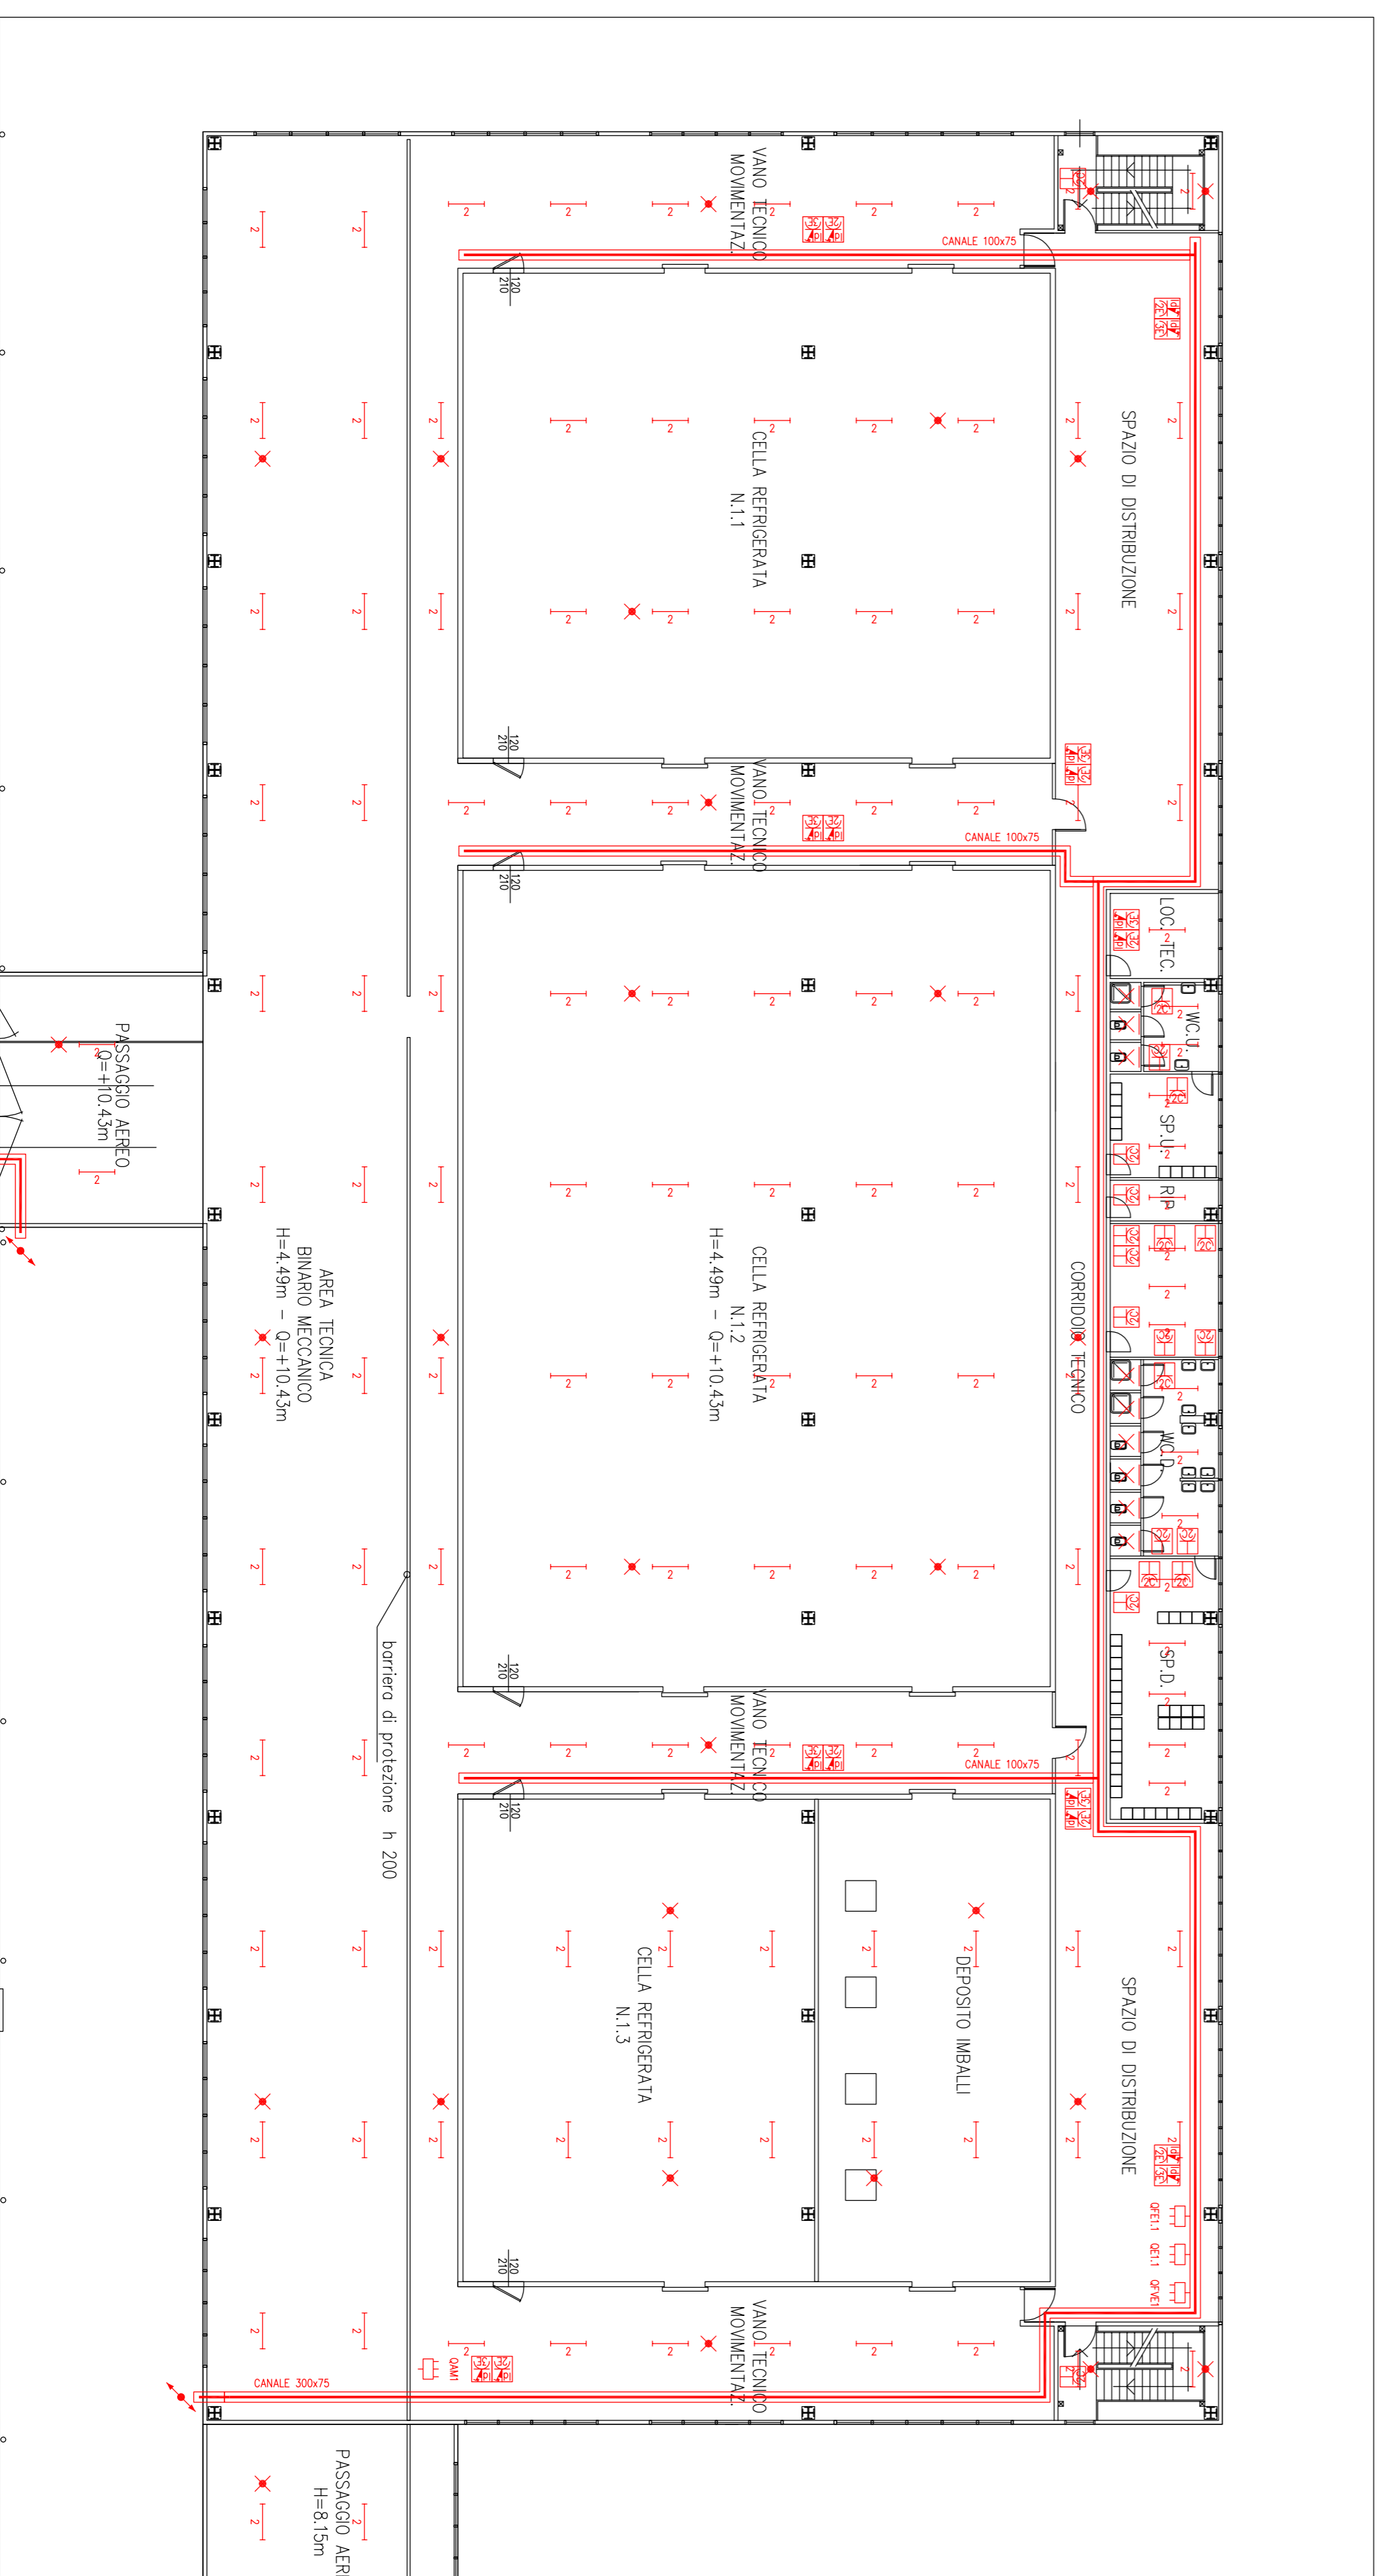

PIANTA PIANO PRIMO

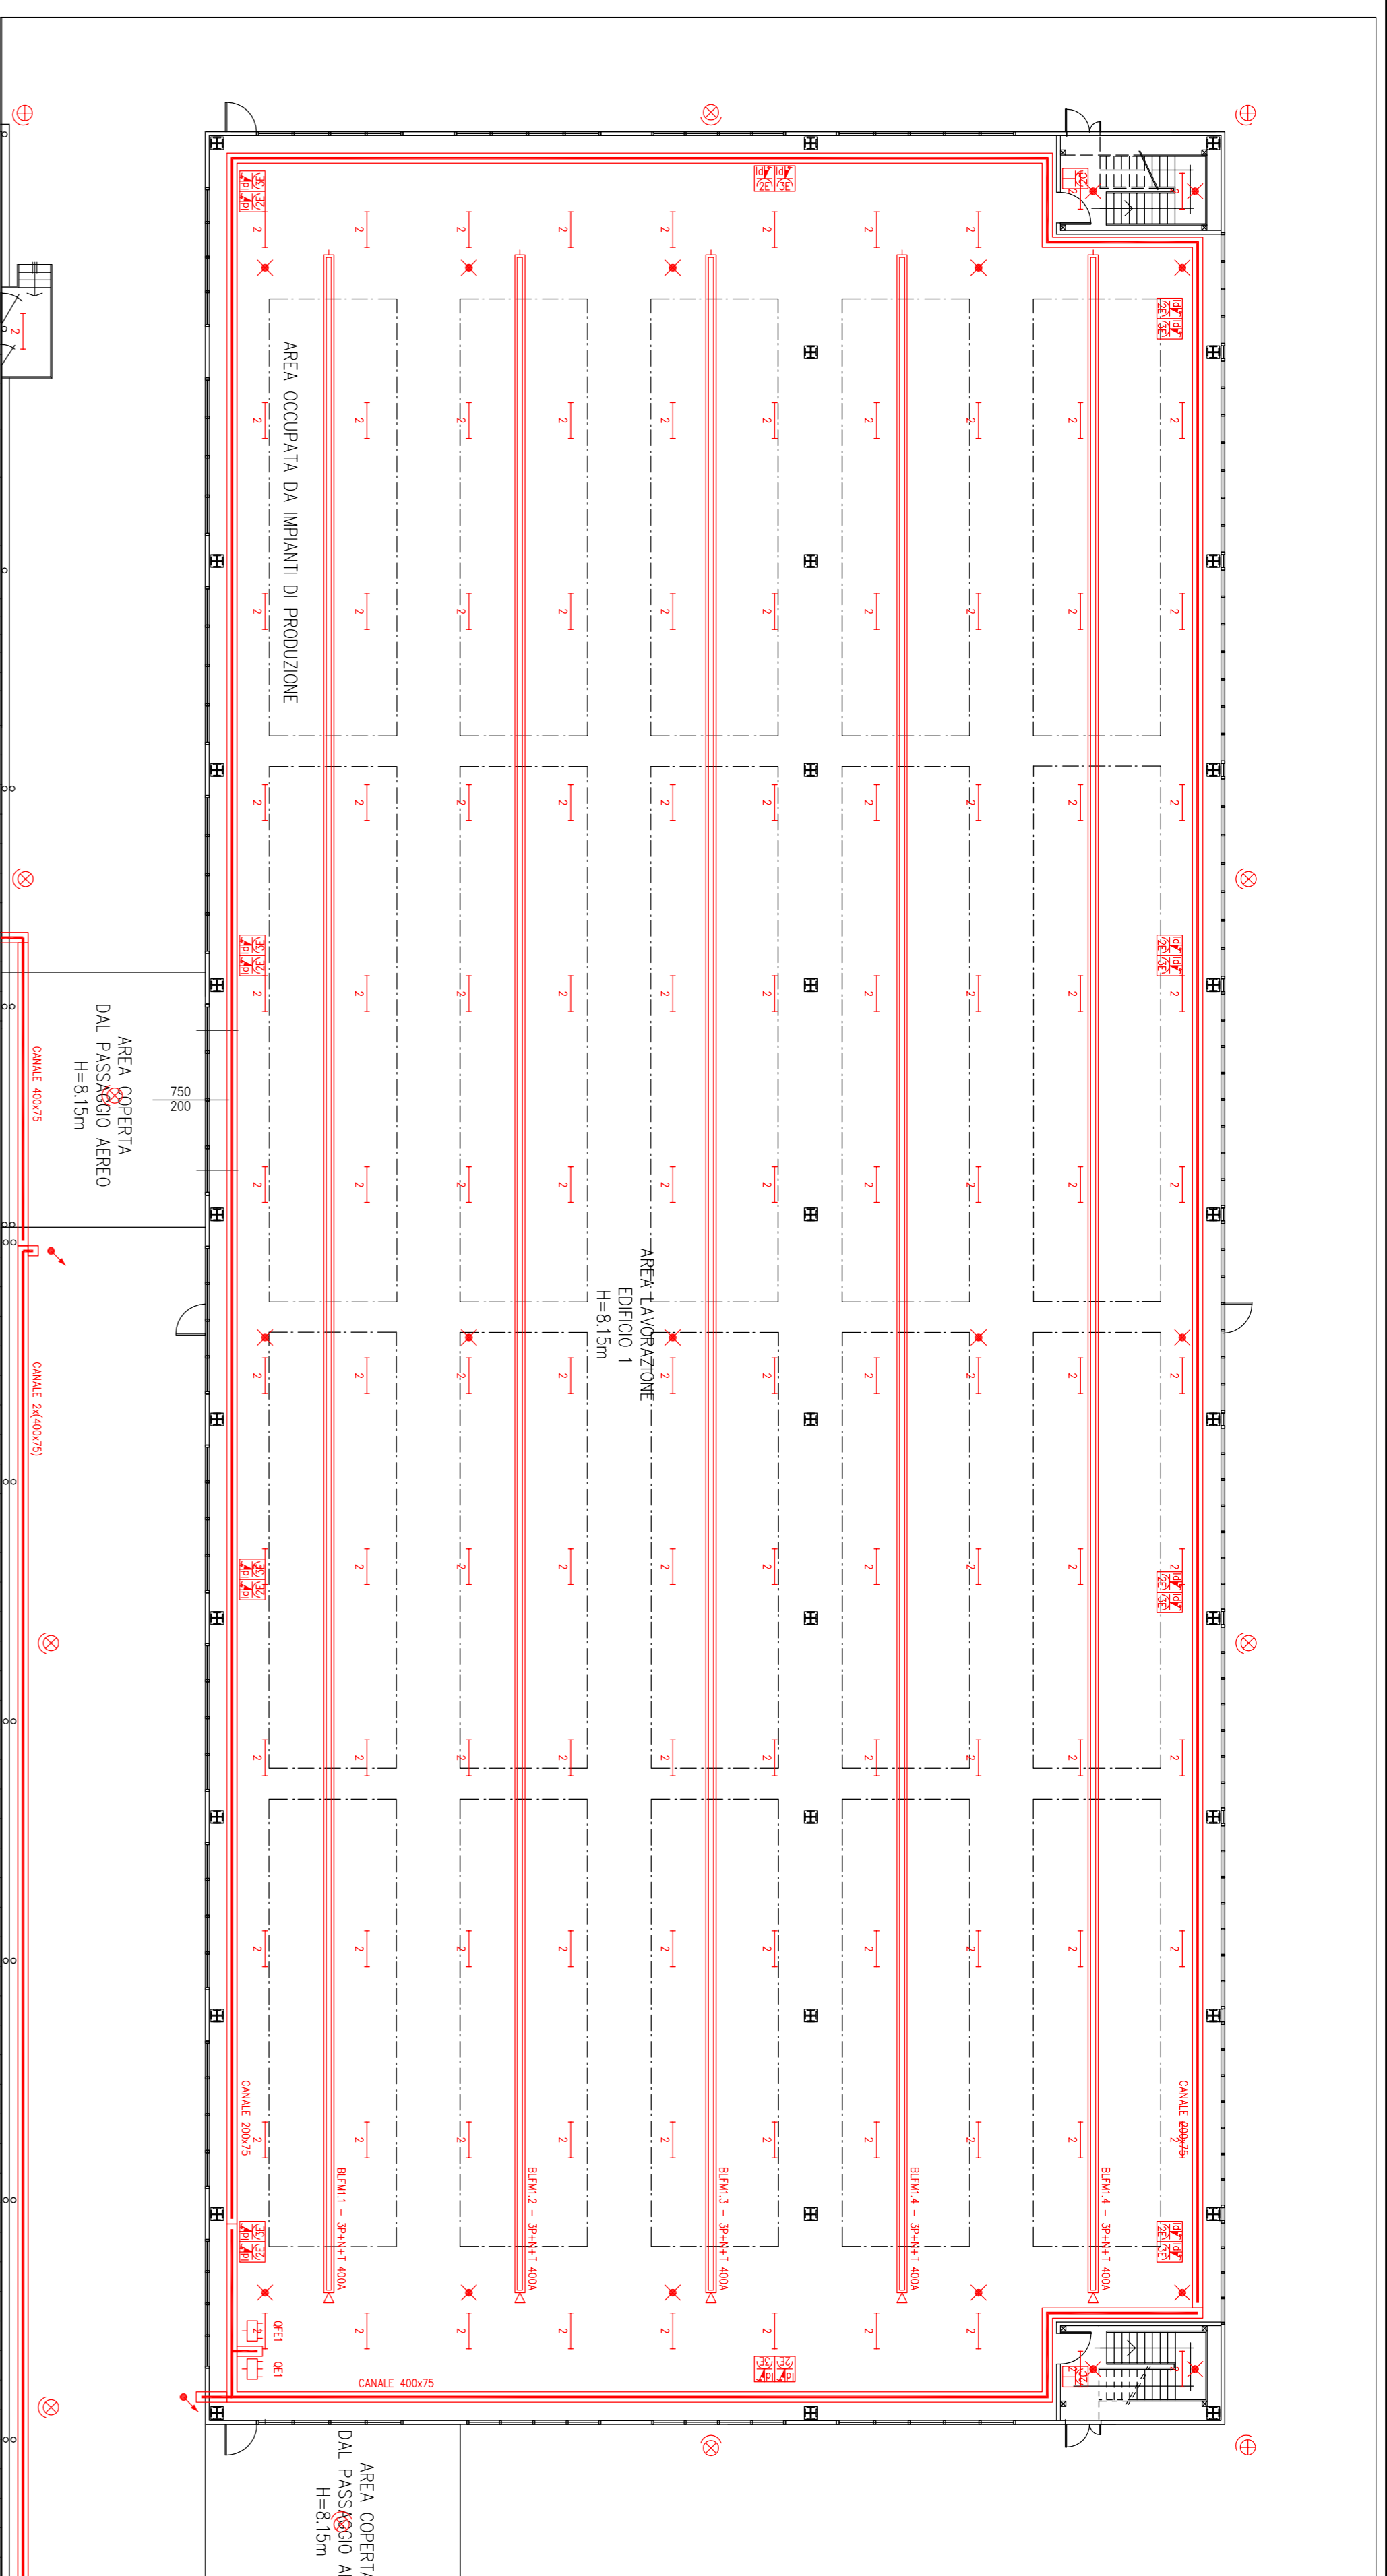

PIANTA PIANO TERRA