


Progetto
PIANO URBANISTICO ATTUATIVO (PUA)
- Variante -
 Area di riqualificazione urbana di connessione dei margini urbani Caliese - Via Malanotte comp. Ovest 08 / 10 AT2

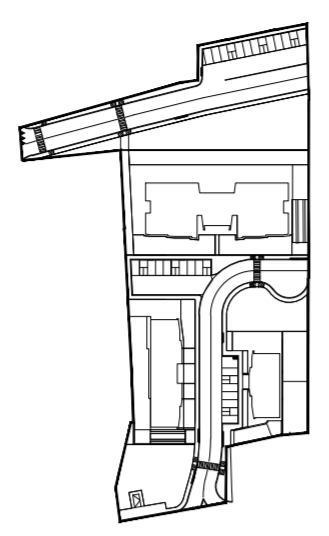


Proprietà
 La Caliese Immobiliare S.R.L. Santerini Gaetano di Santerini Maria & C. s.a.s.

Progettisti
 Dott. Ing. Costante Ricci Dott. Arch. Stefano Ricci

Tavola
10 **Planimetria superfici permeabili**
 Data Dicembre 2013 Scala metrica 1 : 500 N° progetto 614

Licenza d'uso: Autocad LT 2005 342-49487796 - Autocad LT 2002 640-00970344
 PROPRIETA' RISERVATA : questo disegno non potrà essere riprodotto o reso noto a terzi senza la nostra autorizzazione; in caso contrario si agirà in termini di legge

LEGENDA	
	Verde privato all'interno dei lotti, 100% permeab.
	Verde privato all'interno dei lotti con pavimentazione permeabile al 50%
	Verde pubblico di standard, permeabilità 100%

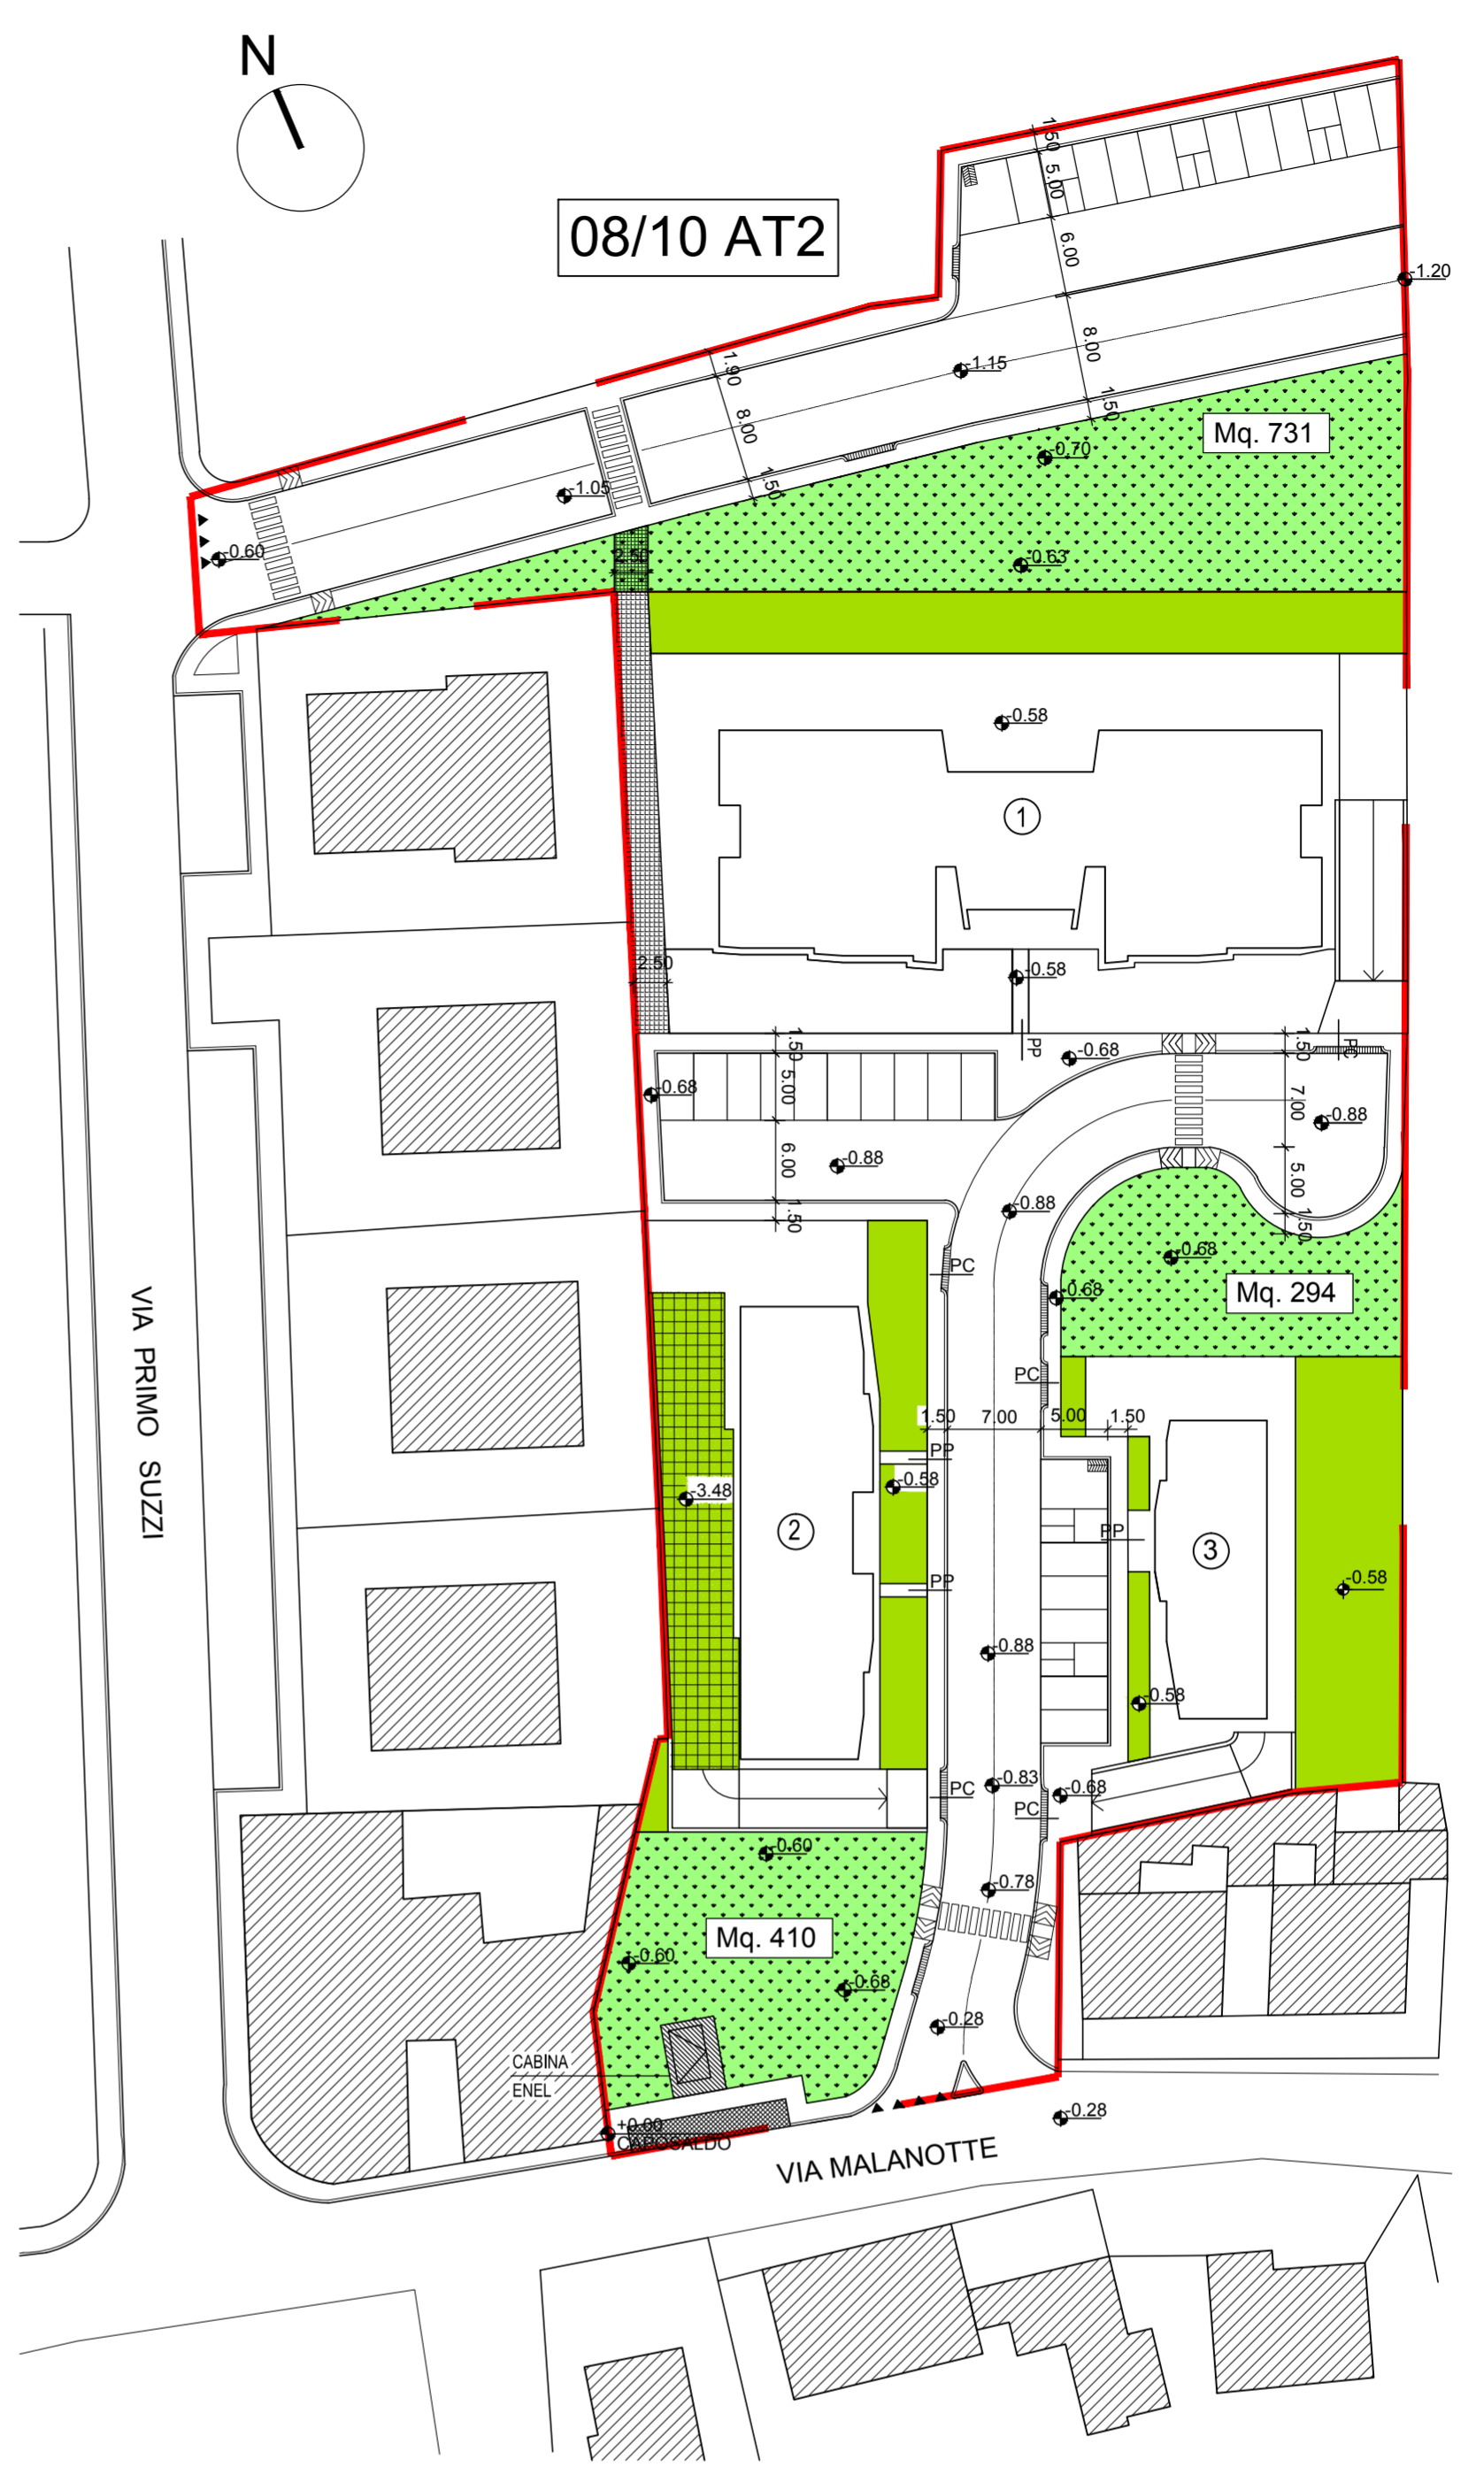

PLANIMETRIA AREE PERMEABILI - SCALA 1:500 -

DATI TECNICI E NORME				
	Se	Ip (Se) Prog.	Ip (Se) PRG	Ip (Se) Progetto
Lotto 1	1847,00 mq	530,00 mq	30% Se = 1051,76	530,00+240,00+285,00= = 1055,00 mq > 1051,76
Lotto 2	927,85 mq	240,00 mq		
Lotto 3	731,00 mq	285,00 mq		
			Ip (St) PRG	Ip (St) Progetto
			30% St = 2464,80	Ip(Se) + Vp = 1055,00 + 1435,00 = 2490,00 > 2464,80mq