



Comune di Cesena

Piano Attuativo
di iniziativa privata
per l'area di Pievesestina
12/02 - AT4a

PROPRIETA' :
GOLDEN srl
Via E.lli Roselli 46
61121 - Pesaro

ECOTECH srl
Via Pastore 185
47522 - Cesena

BARLUZZI SABRINA
Via Cimabue 35
47521 - Cesena

VALORE CITTA' s.r.l.
Piazza del Popolo 10-Cesena
47521 - Cesena

MEDIOLAN s.p.a.
Via Ludovico il Moro 4/6-Ancona
60121 - Ancona

PROGETTISTI :
ANGELINI & GALEAZZI
Via S. Pietro 122 - Cesena - Tel. 0543/202813

COLLABORATORI :
ING. DANTE NERI
Via S. Pietro 122 - Cesena - Tel. 0543/202813

ING. PAOLO MAZZOLI
Via S. Pietro 122 - Cesena - Tel. 0543/202813

STUDIO VERDE
Via S. Pietro 122 - Cesena - Tel. 0543/202813

PRIDE
Via S. Pietro 122 - Cesena - Tel. 0543/202813

ING. MASSIMO PLAZZI
Via S. Pietro 122 - Cesena - Tel. 0543/202813

Studio Tecnico
Via S. Pietro 122 - Cesena - Tel. 0543/202813

OGGETTO :



maggio 2009
agg. febb. 2014

SCHEMI
TIPOLOGICI




scala 1:200

TAVOLA




9

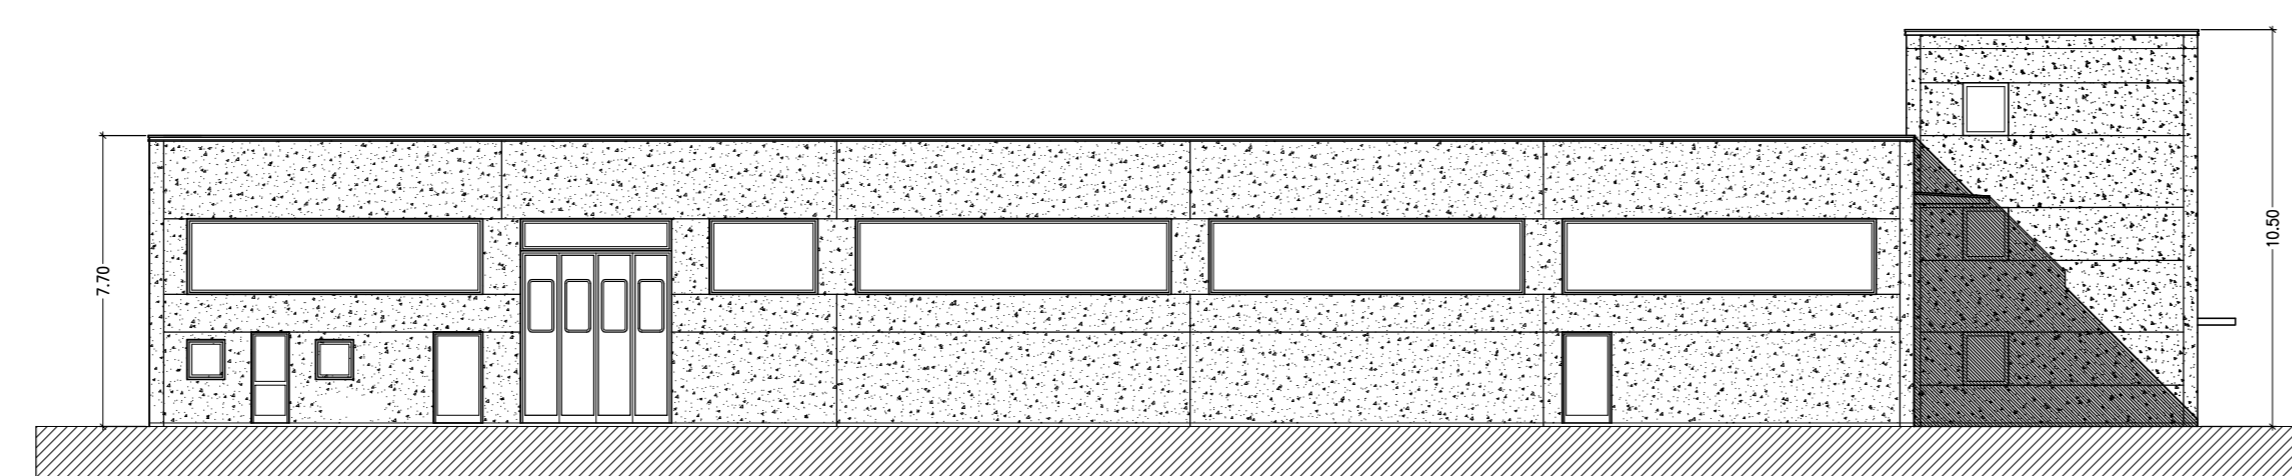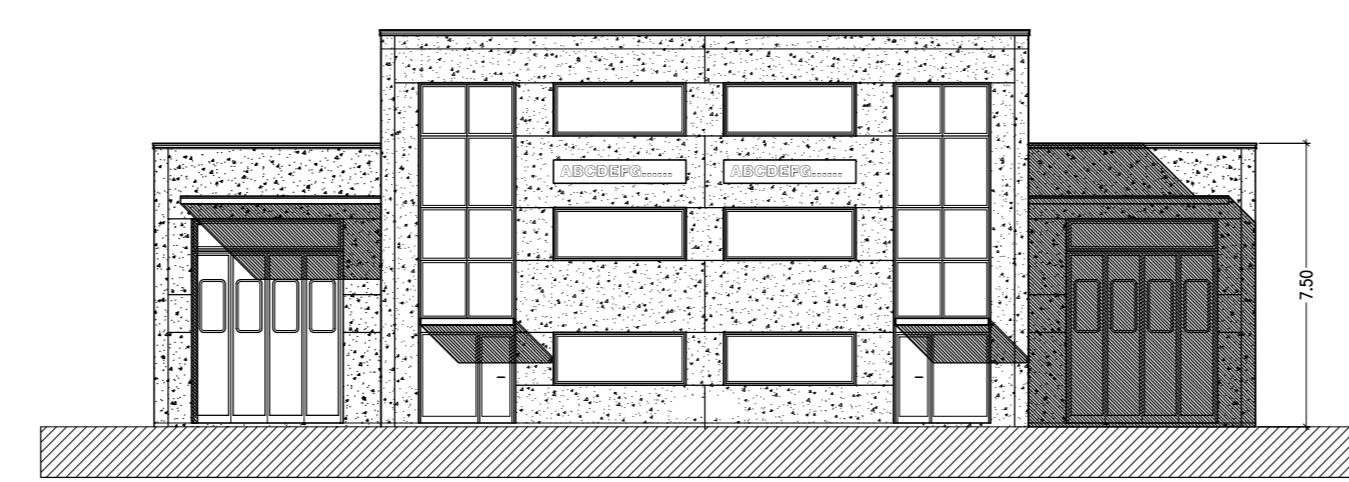

TIPO 2

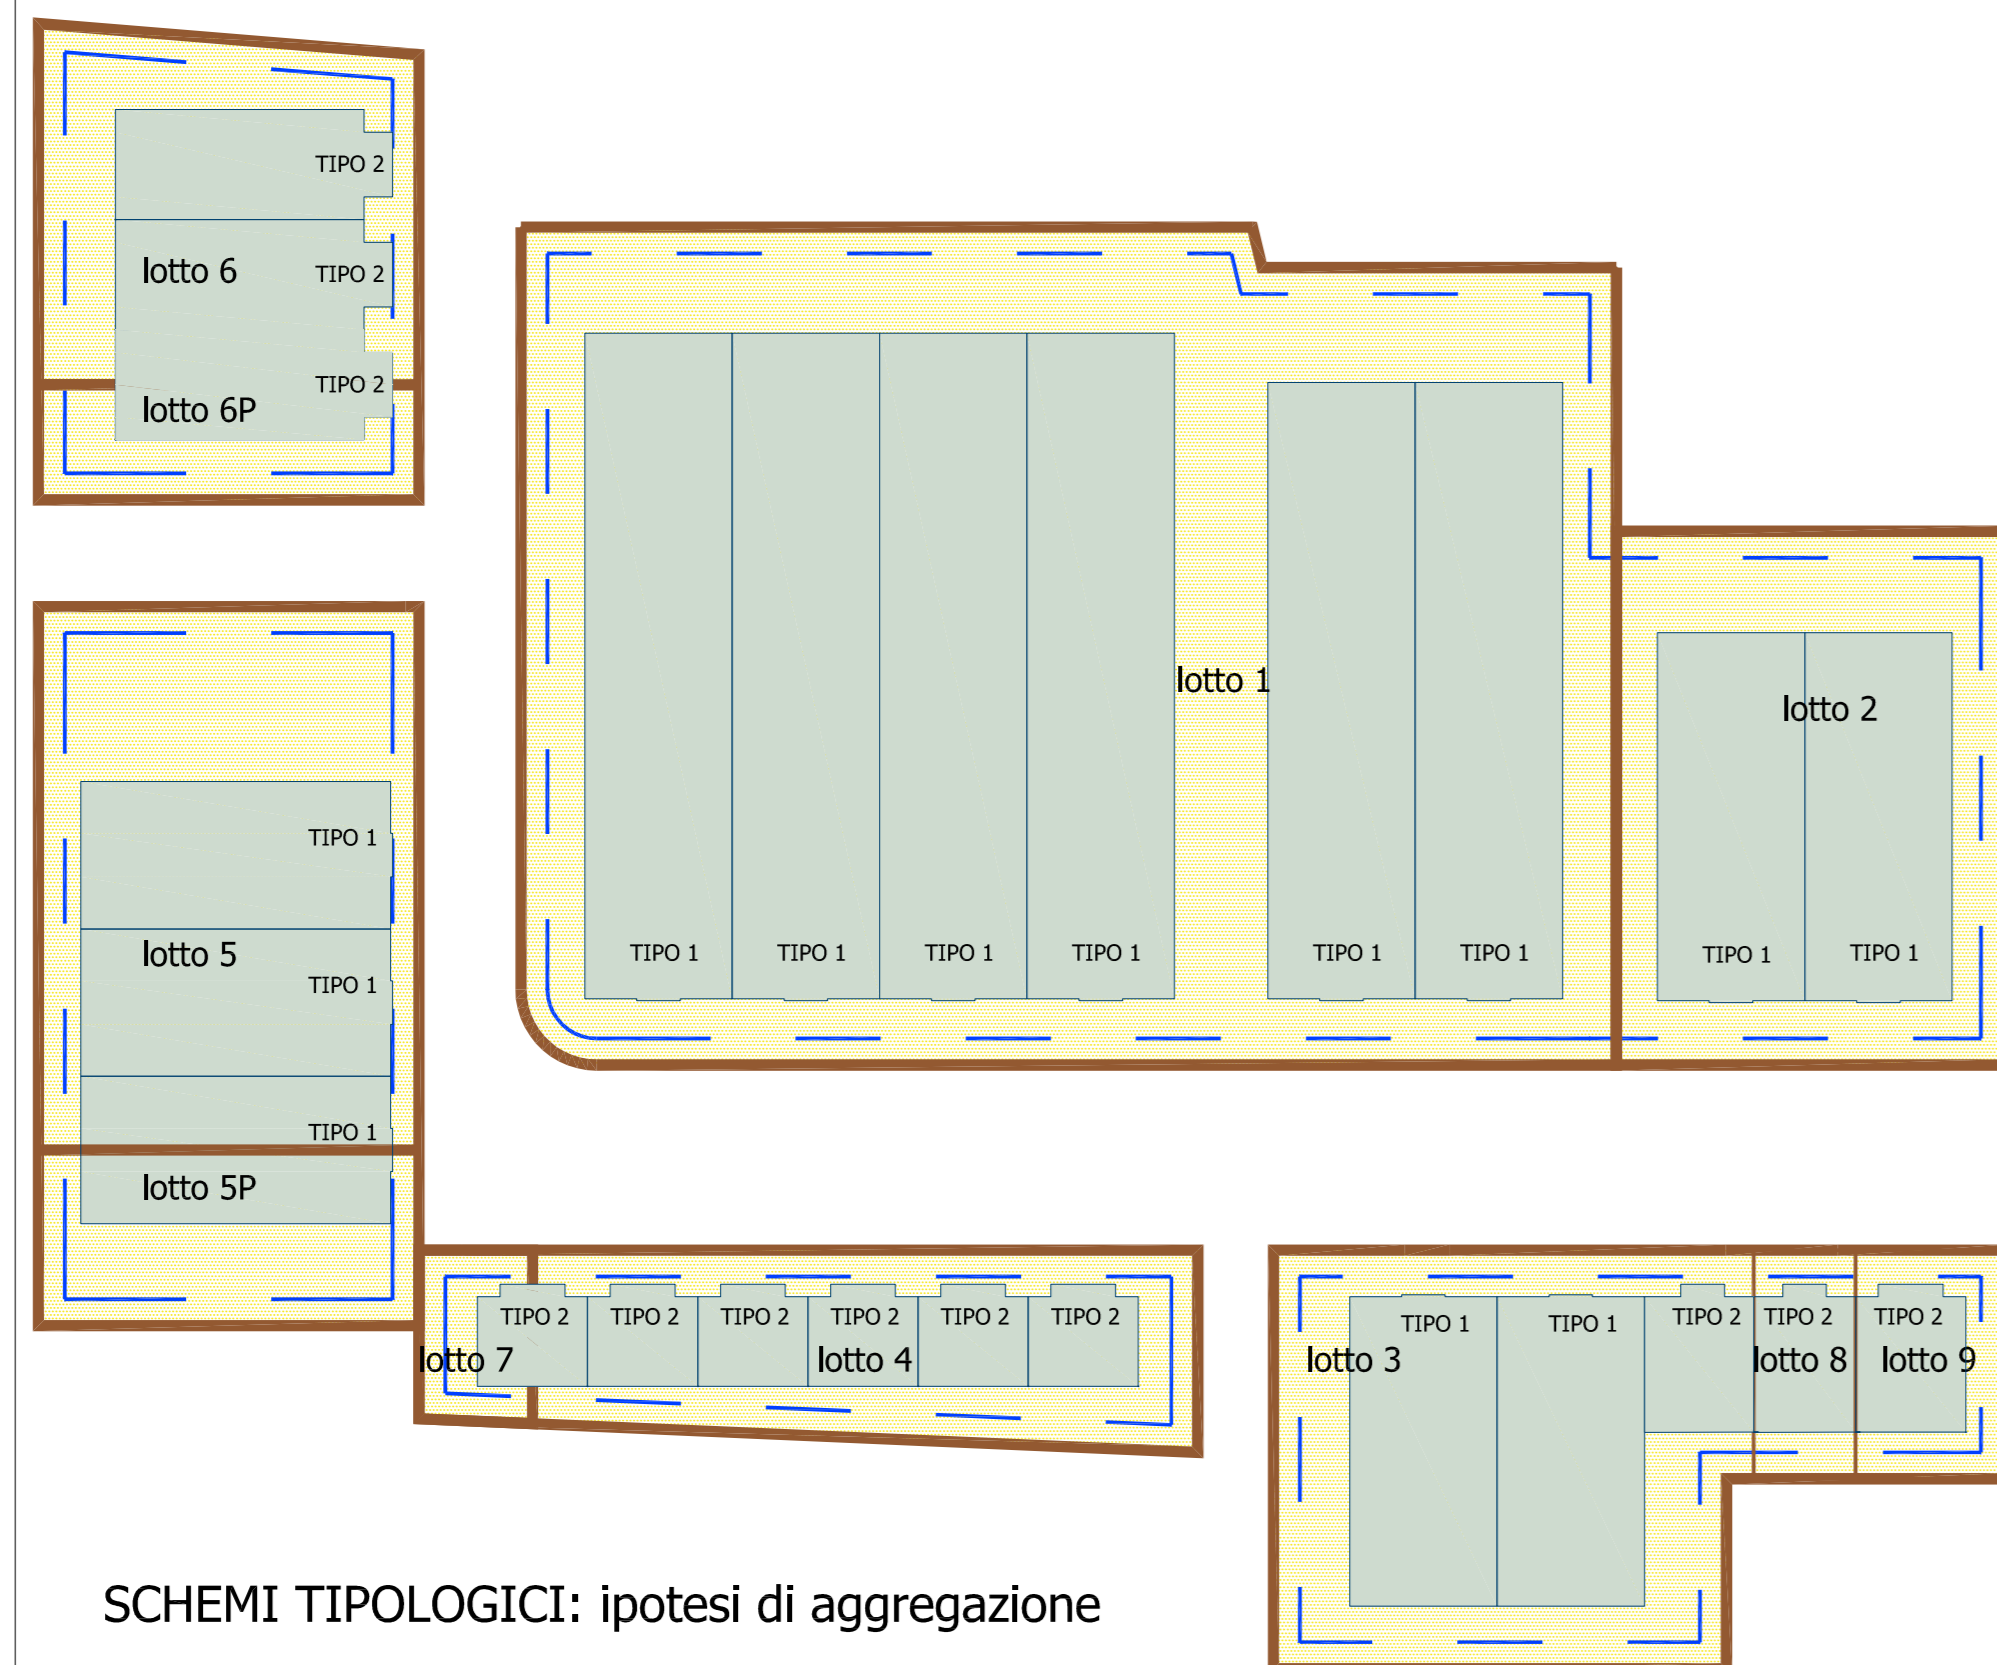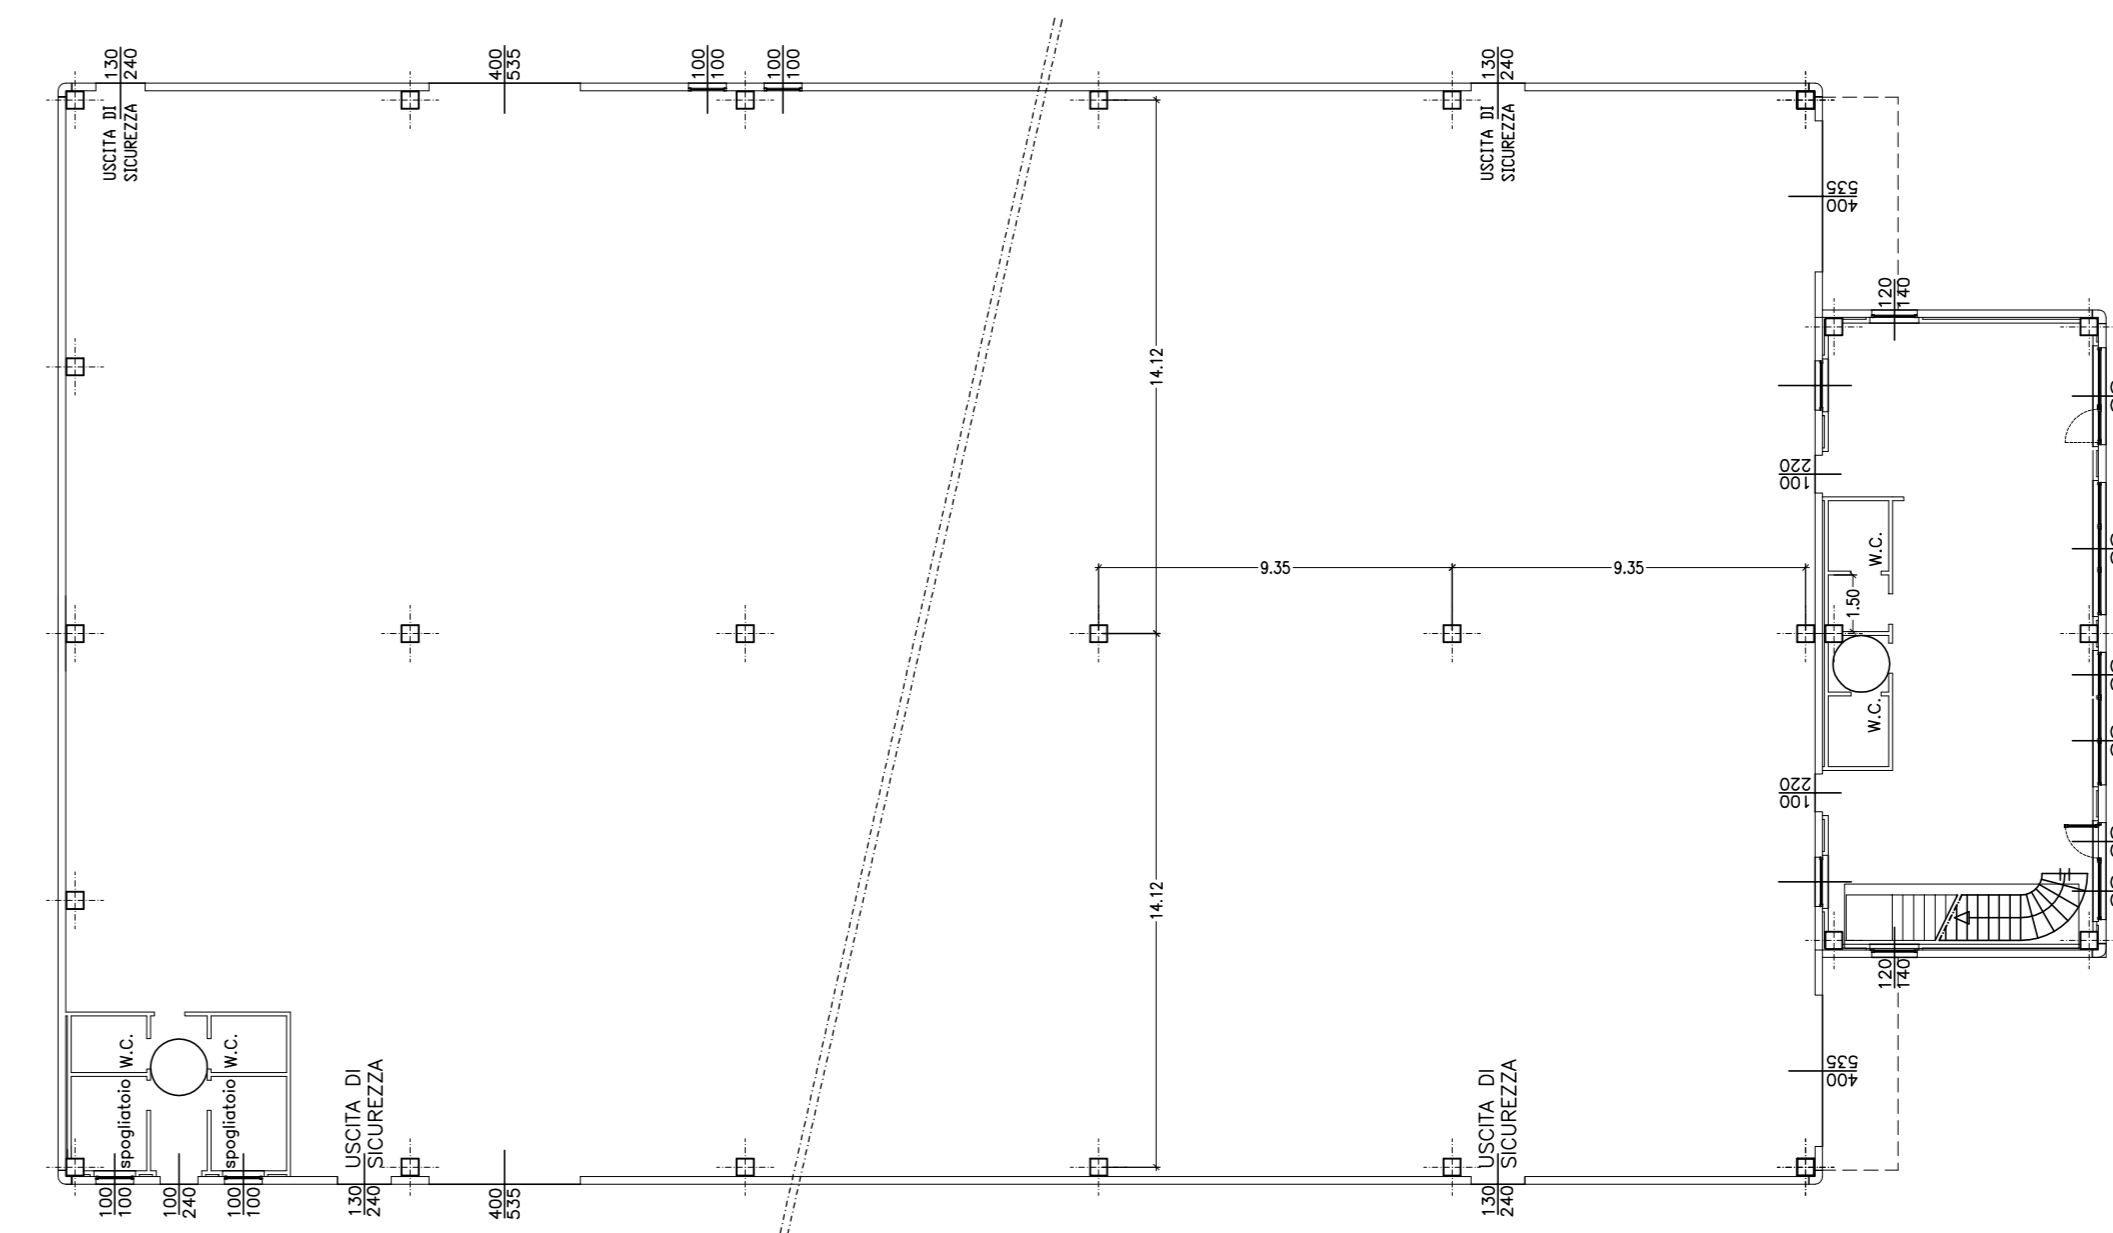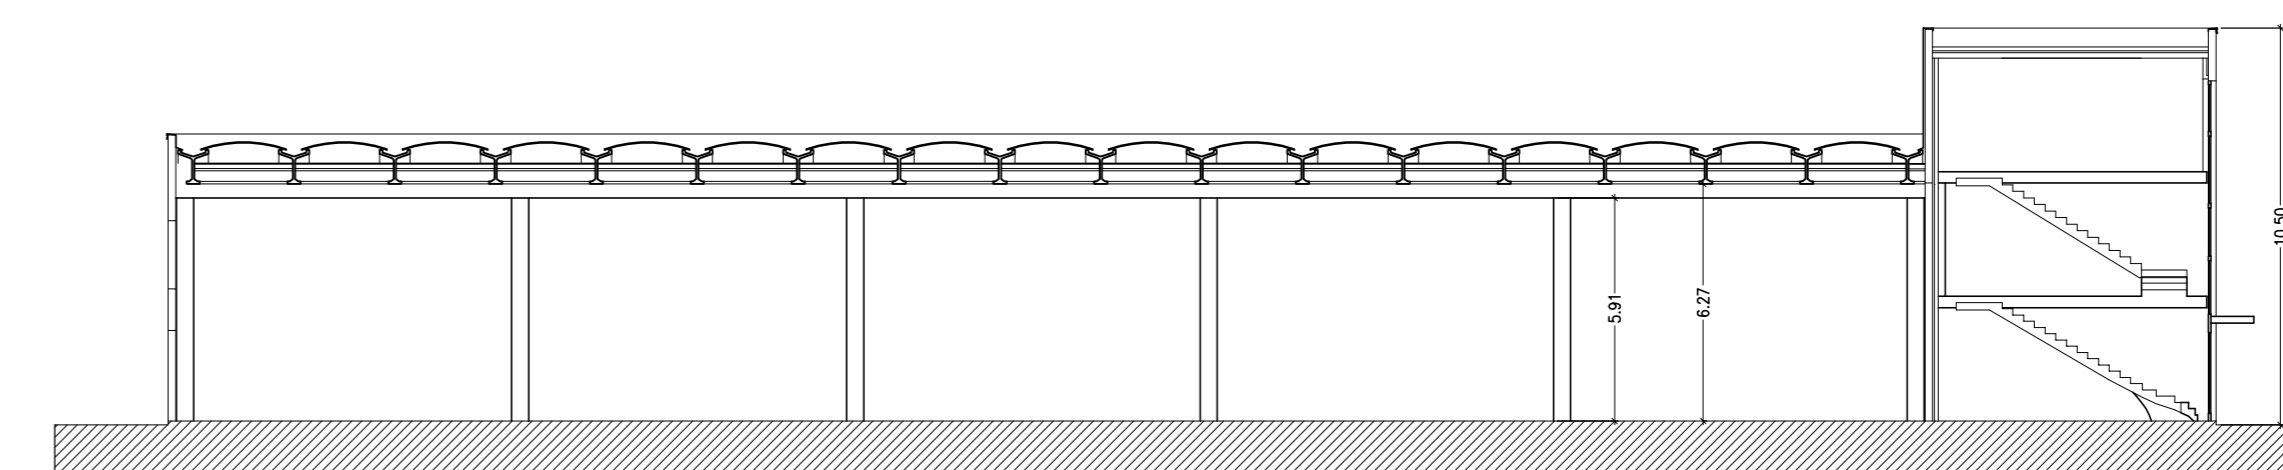

SCHEMI TIPOLOGICI: ipotesi di aggregazione

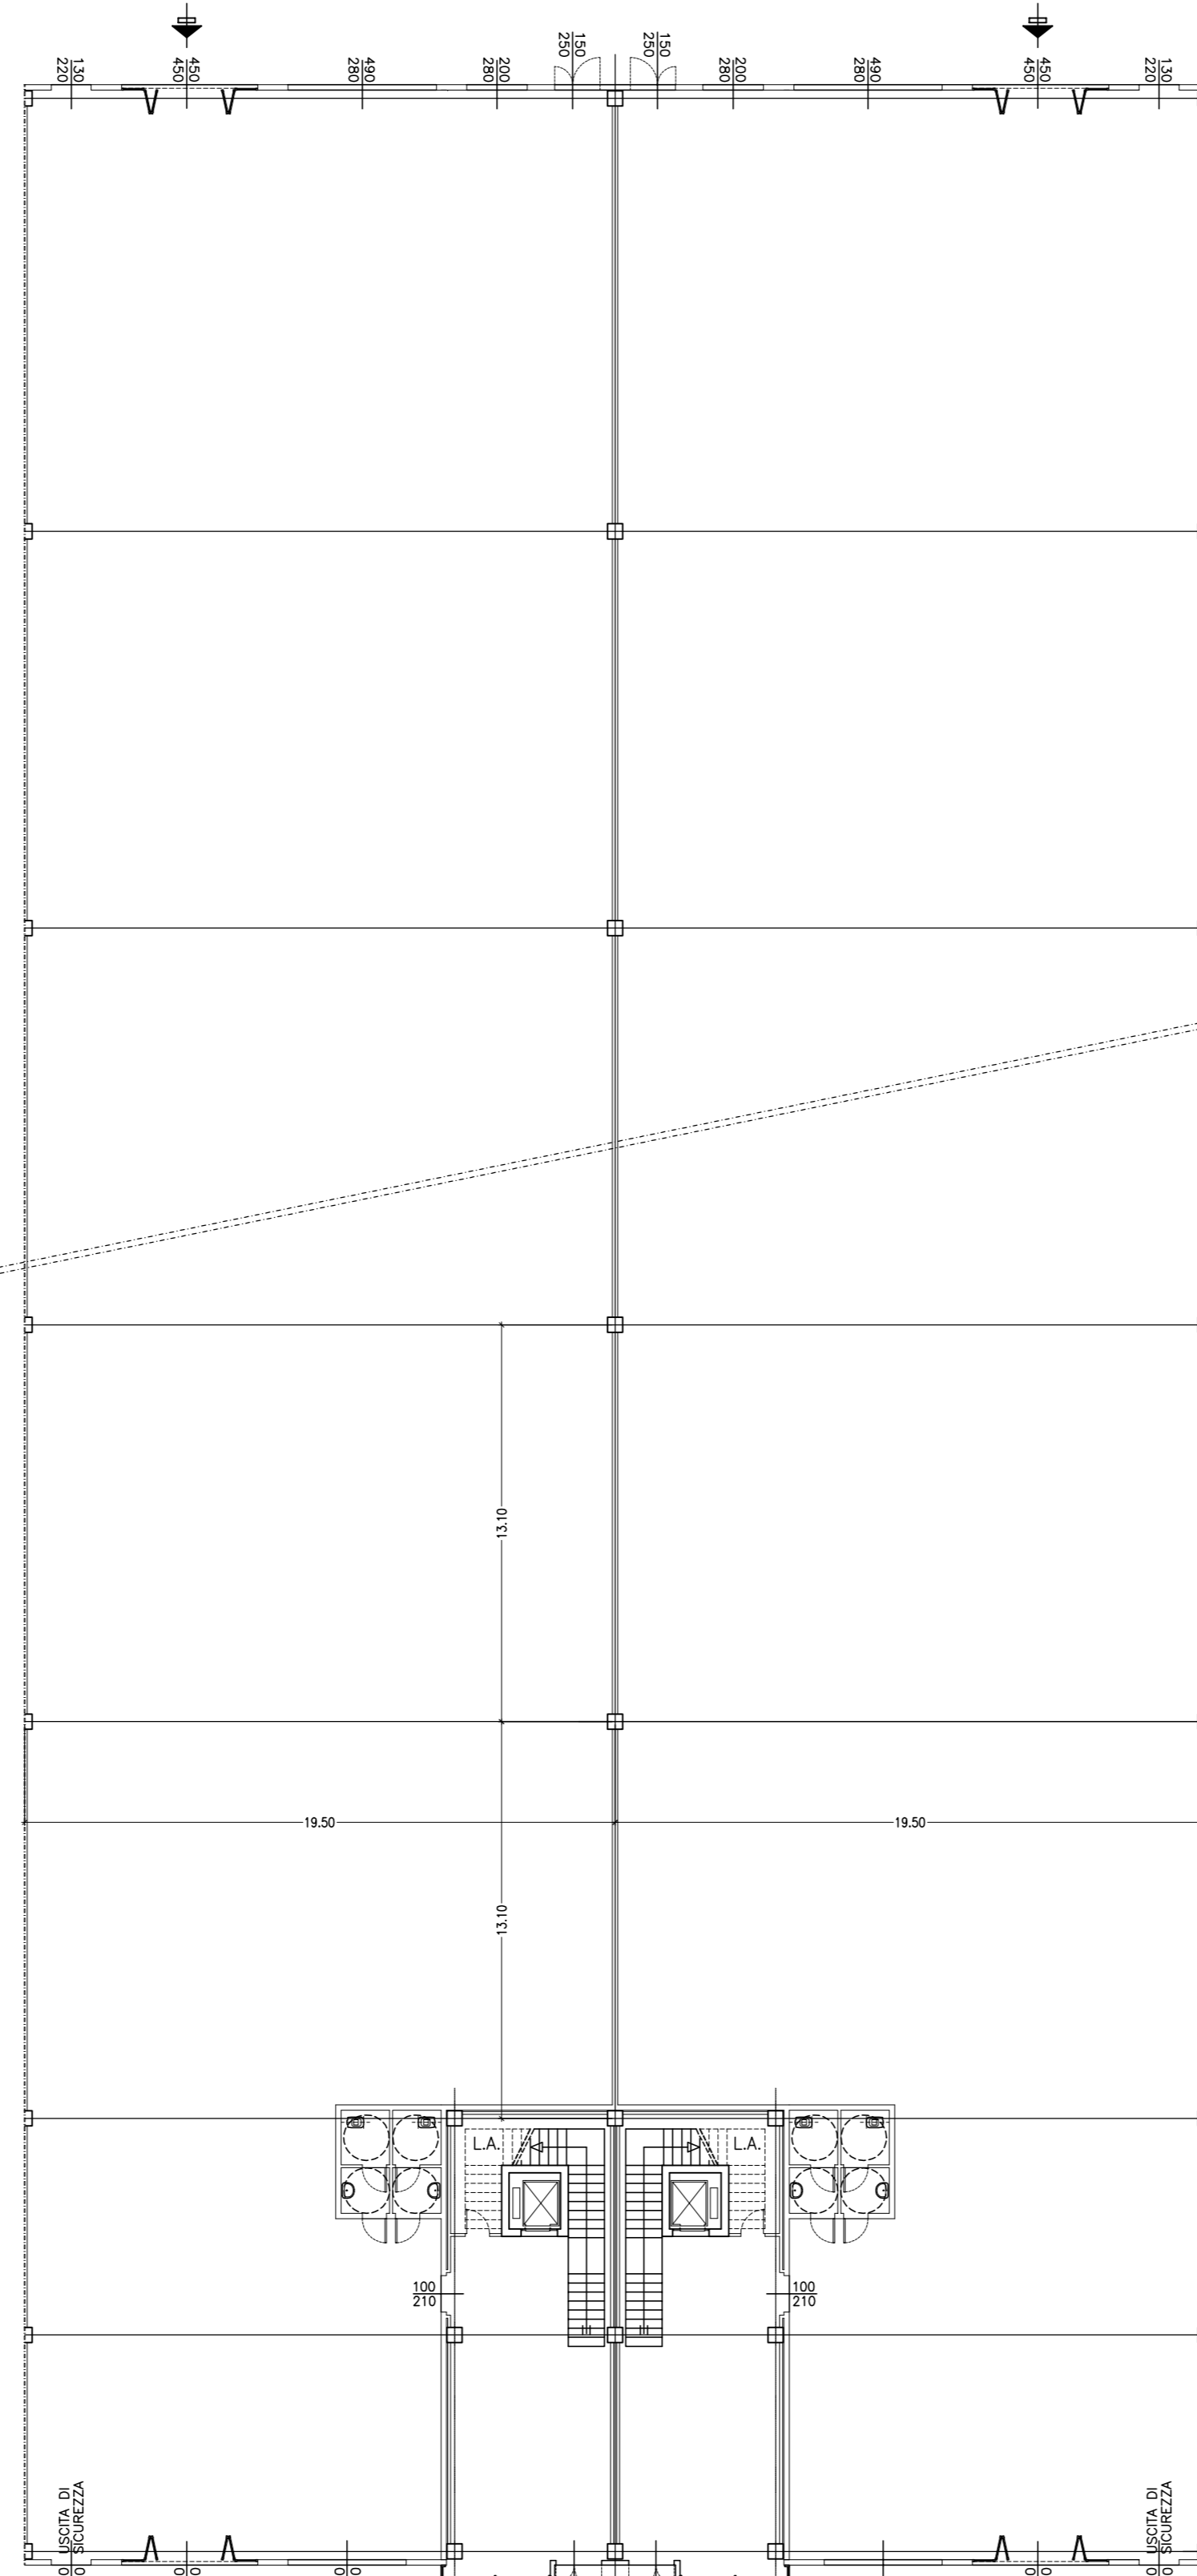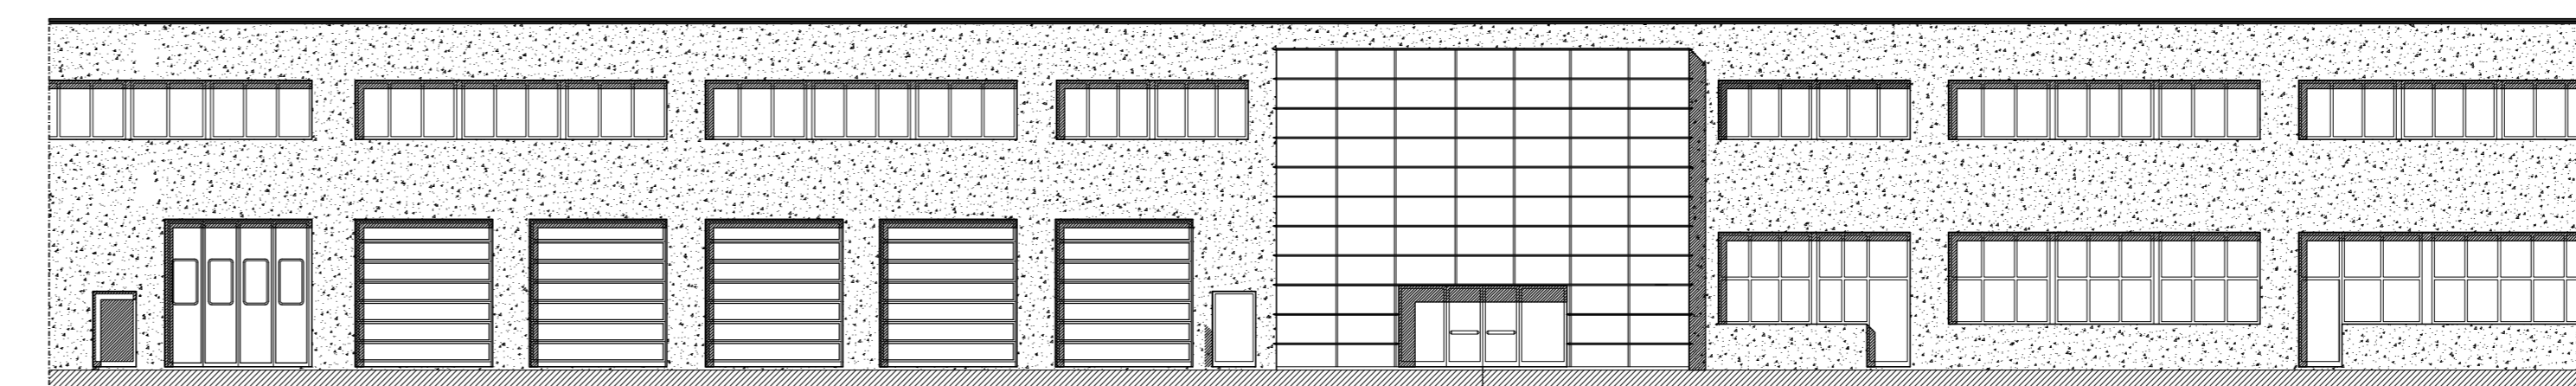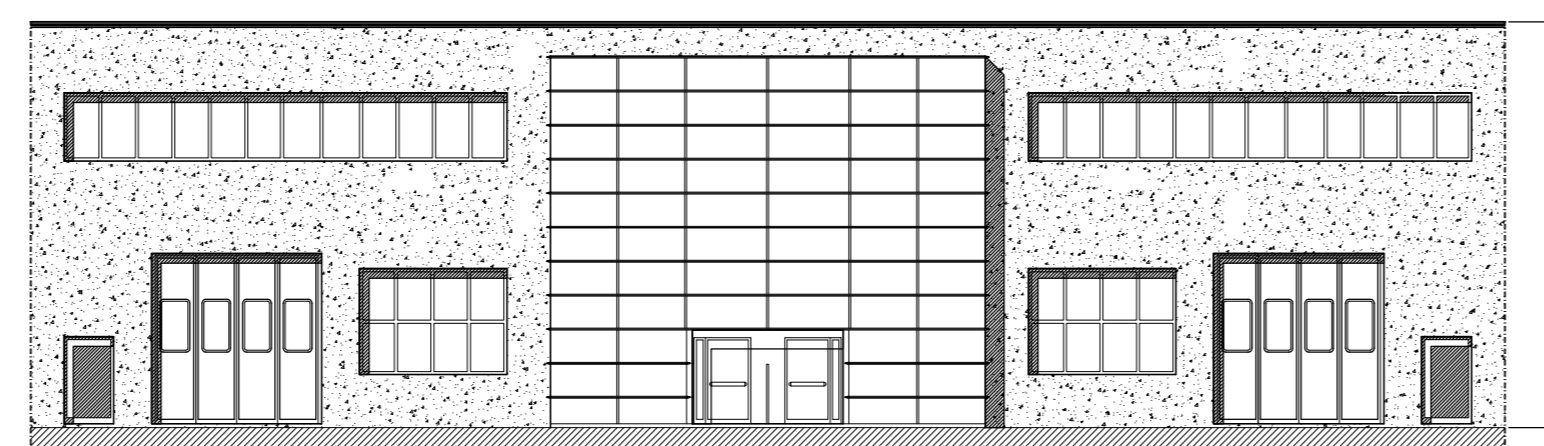

TIPO 1

