

**TAV. 5c**  
SEZIONI STRADALI  
A-A B-B C-C  
scala 1:50

**COMUNE  
DI  
CESENA**

PIANO URBANISTICO ATTUATIVO  
COMPARTO  
AT3 04/09 S. EGIDIO-VIA FAENZA

PROPRIETA'

Soc. S.O.M.  
CASALI ANDREA  
SIRRI LICIA  
RICIPUTI MARIA GIOVANNA  
GUIDI GIANCARLO  
COMUNE DI CESENA

c/o via Emilia Ponente, 1315  
47521 Cesena (FC)

PROGETTISTA

STUDIO ASSOCIATO

arch. C. Abbondanza geom. D. Bocchini  
via Morciano, 100  
47521 Cesena (FC)


tel/fax 0547 384684 - 348 2250477  
e-mail a.abbondanza@libero.it  
www.architettoclaudioabbondanza.it




progetto: 12-01-2012  
aggiornamento: 20-06-2012  
aggiornamento: 20-11-2012

- PLANIMETRIE
- PIANTE
- SEZIONI E PROFILI
- PROSPETTI
- PARTICOLARI COSTR.


Elaborazione con Allplan Sistema CAD integrato 2012

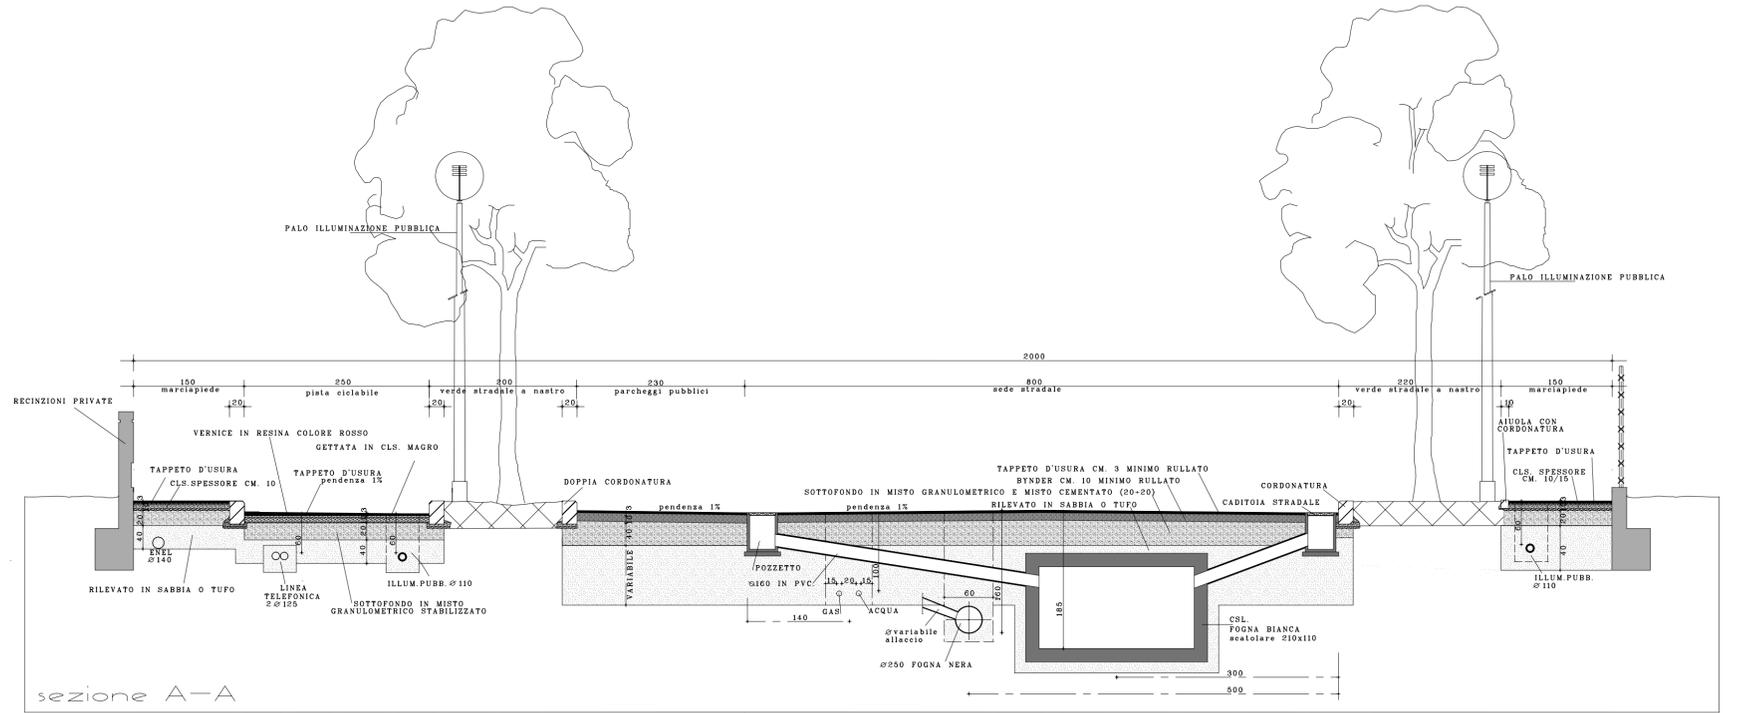

sezione A-A

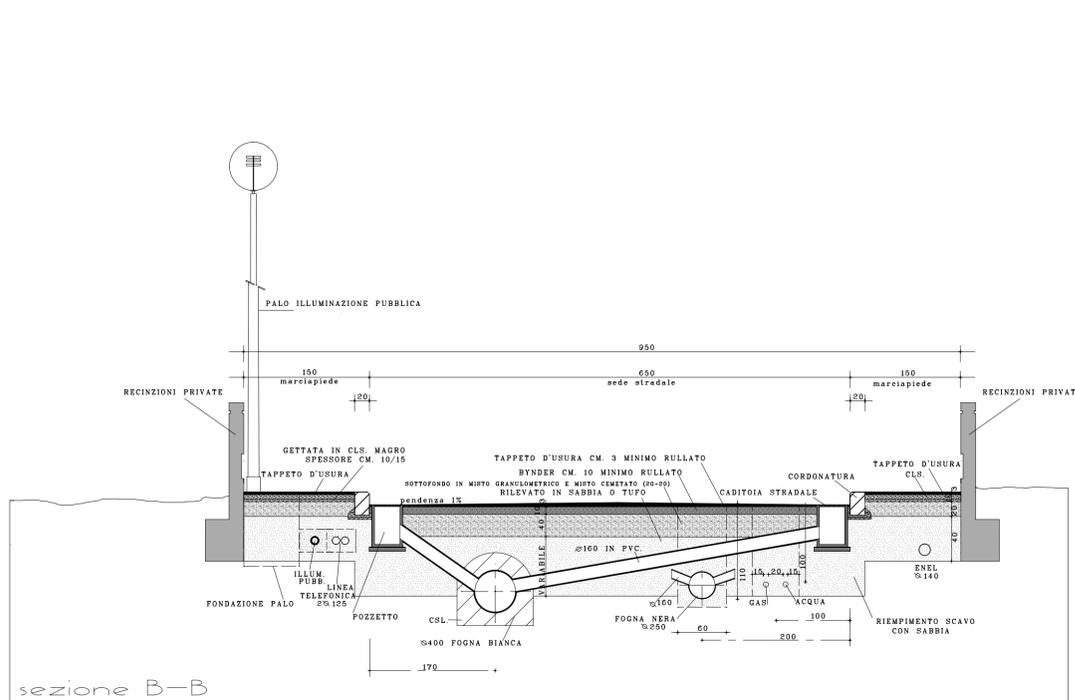

sezione B-B

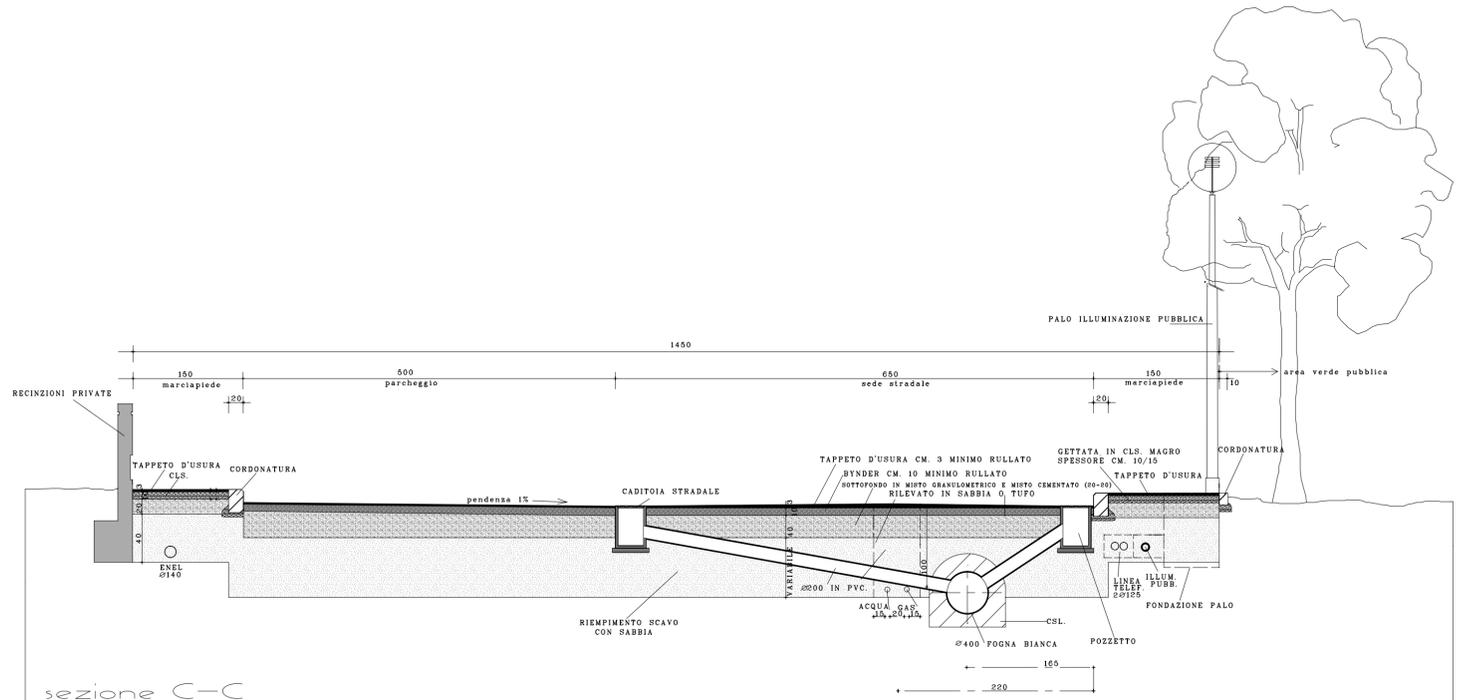

sezione C-C