

PROGETTO MAN

RETE IN FIBRA OTICA
NEL COMUNE DI CESENA
ANELLO CENTRO URBANO - 1° LOTTO

A OPERE STRADALI / INFRASTRUTTURALI

- STUDIO DI FATIBILITÀ
- PROGETTO PRELIMINARE
- PROGETTO DEFINITIVO
- PROGETTO ESECUTIVO

ALLEGATO n.

2.13

Scala 1:500

ZONA PONTE ABBADESSE 2

Il Dirigente Settore Edilizia Pubblica e R.U.P.

ARCH. GUALTIERO BERNABINI

P. VALERIO LUCCHI

(Servizio Impianti Elettrici)

Data:


Dicembre 2015

Aggiornamenti:

Designat:

Arch. CARLO MANZONI

Aggiornamenti:

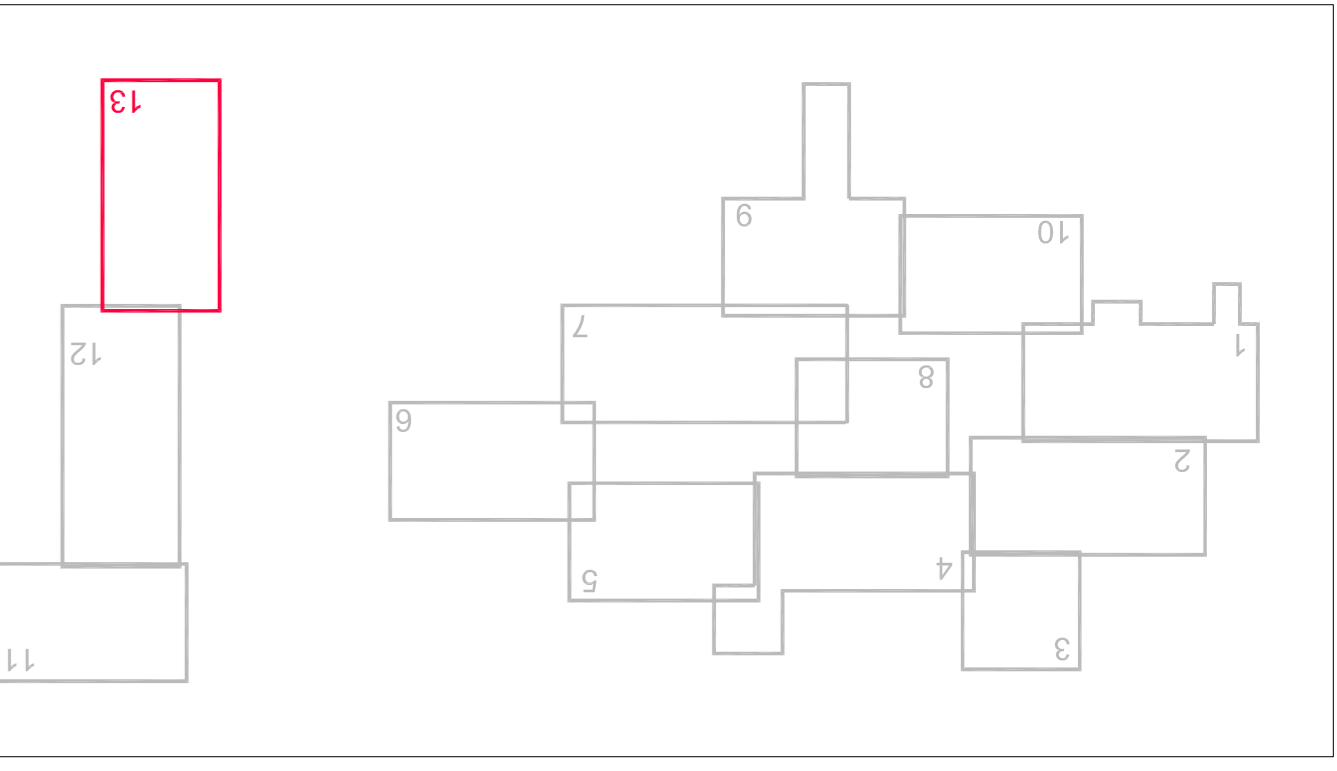

LEGENDA:

LINEA MAN IN F.O. IN CAVOTTO ESISTENTE

LINEA MAN IN F.O. IN CAVOTTO DA REALIZZARE

LINEA ENEL ESISTENTE

ALLACCIO ENEL DA REALIZZARE

LINEA ETHERNET IN CAVOTTO ESISTENTE

LINEA ETHERNET IN CAVOTTO DA REALIZZARE

POZZETTO MAN ESISTENTE (IP)

POZZETTO MAN DA REALIZZARE

PUNTO ENEL ESISTENTE

POZZETTO ENEL DA REALIZZARE

PORZIONI DI MANTO STRADALE DA RIPRISTINARE

NUOVO QUADRO MAN/VIDEOSORREGOLANZA

NUOVA TLC LETTURA TARGHE

QUADRO TLC ESISTENTE

TLC ESISTENTE

