




### Principali proprietà

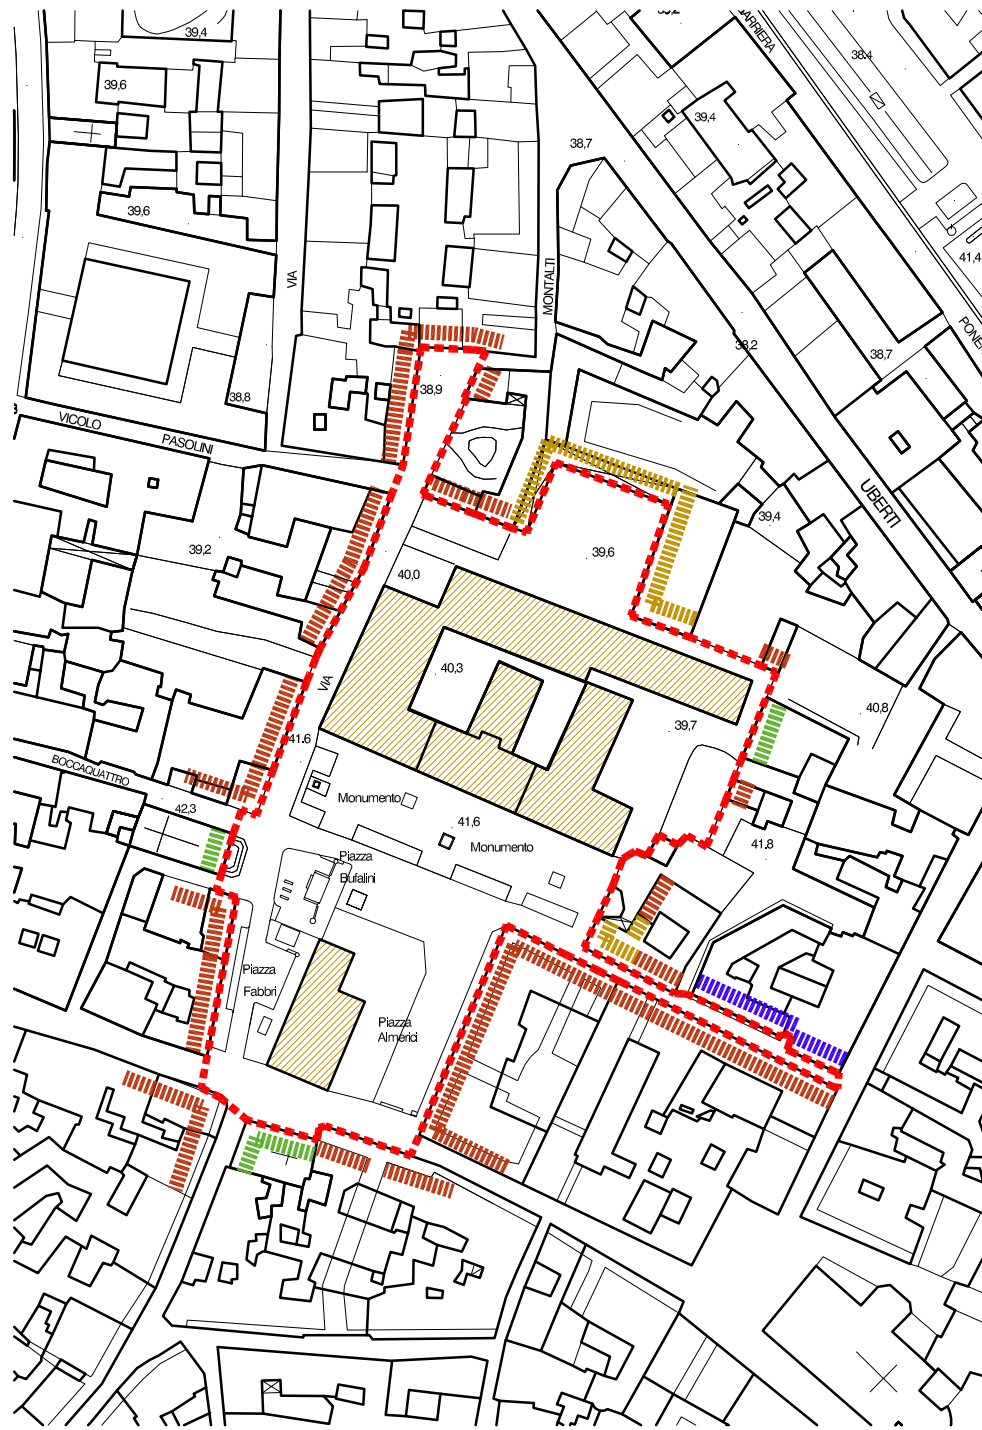

### Funzioni

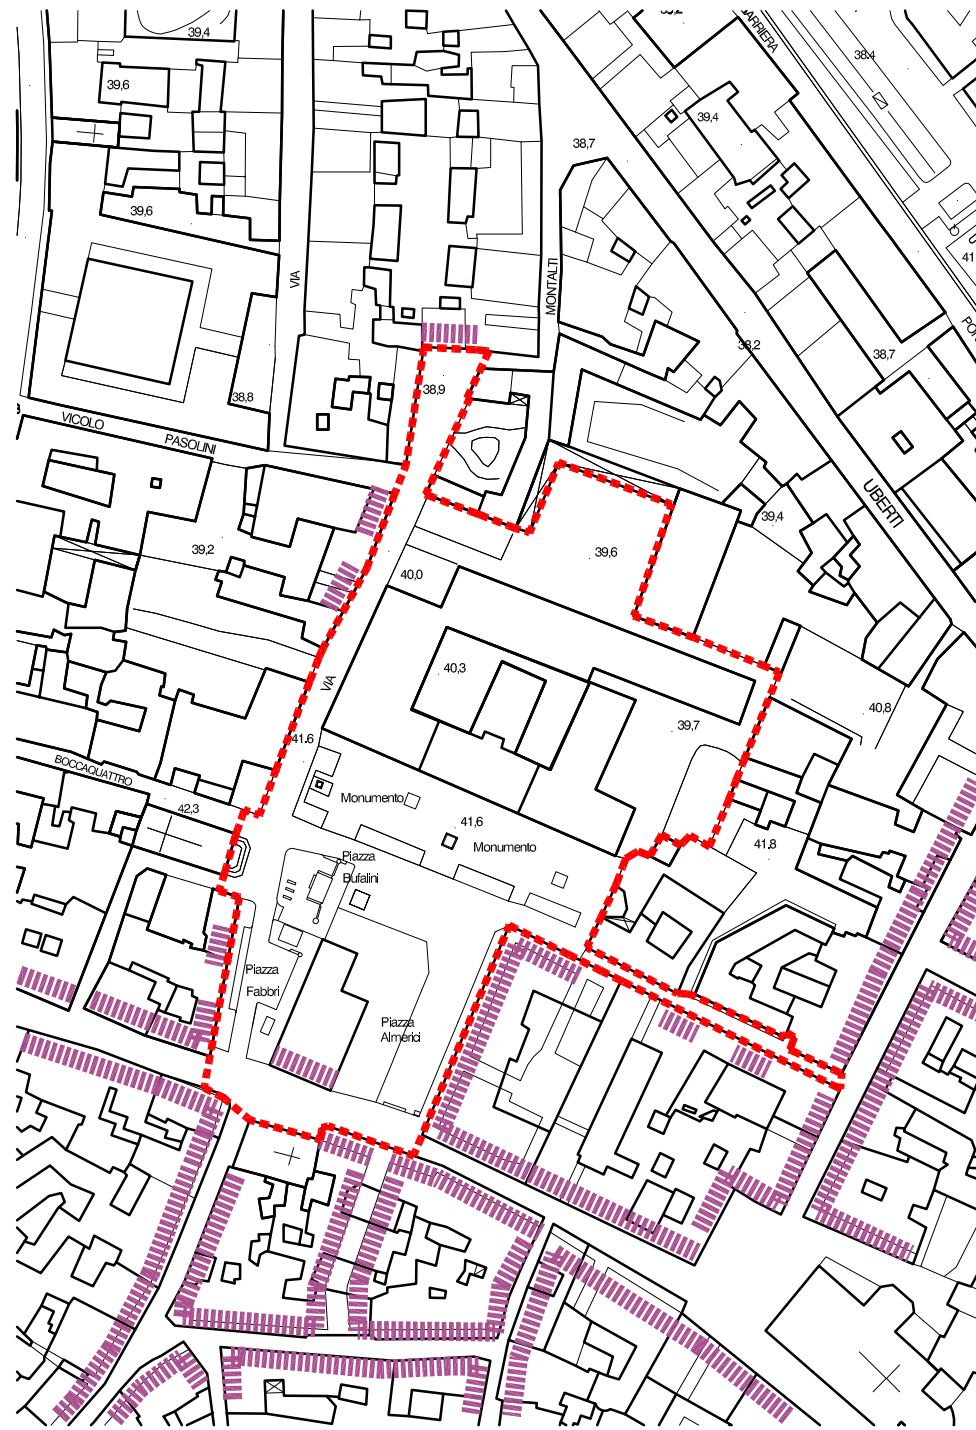

### Occupazione del suolo pubblico

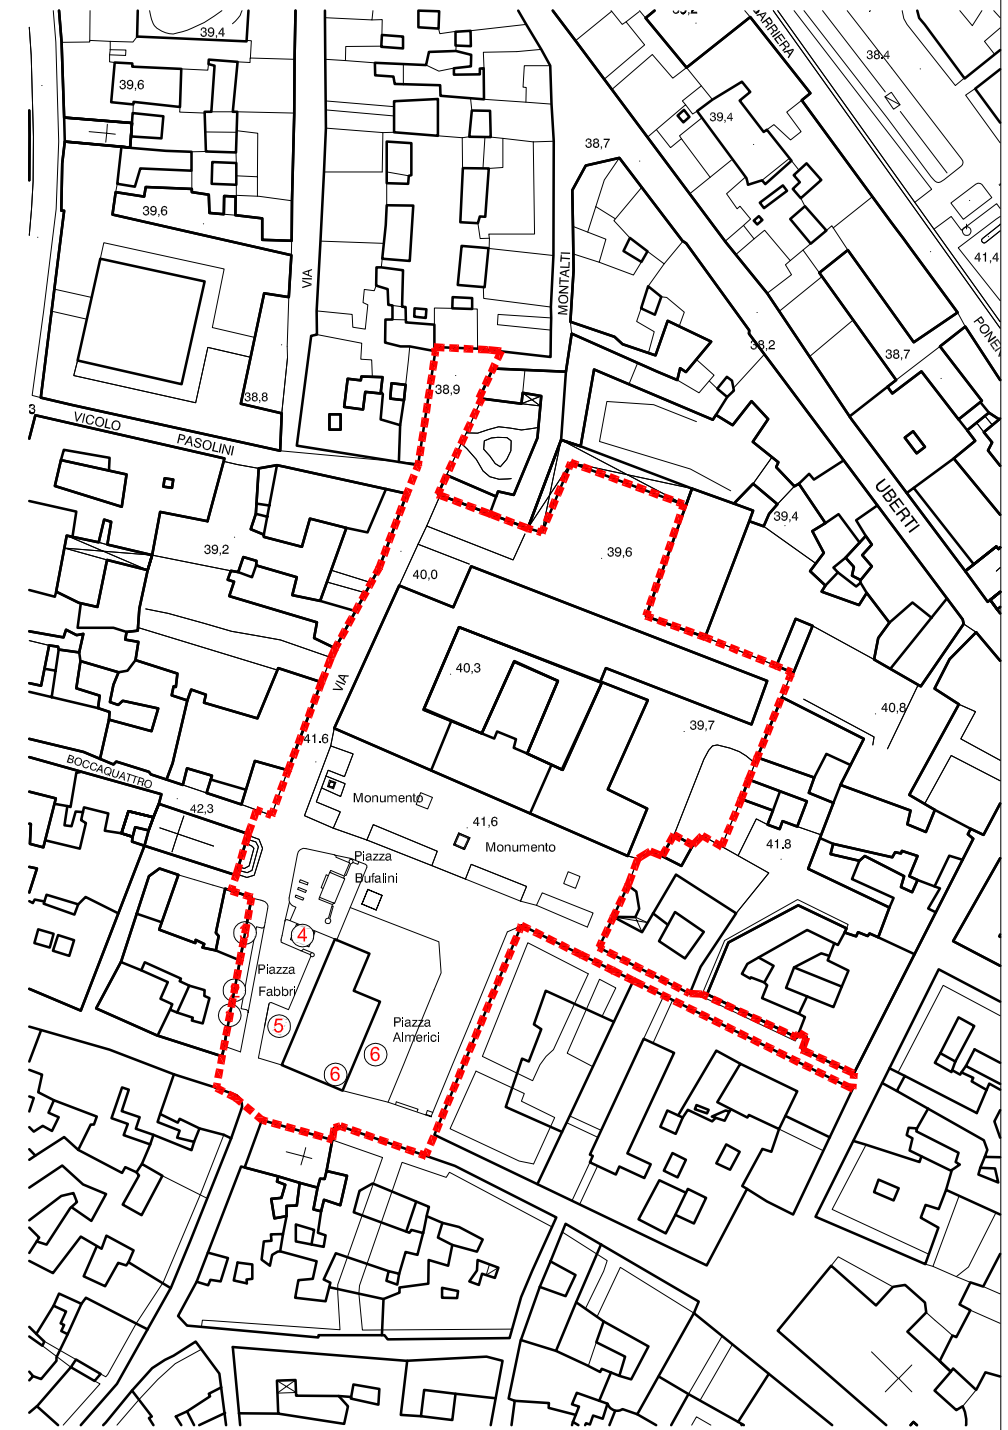

TRE PIAZZE. CONCORSO DI IDEE PER IL RECUPERO E RIQUALIFICAZIONE DELLE PIAZZE ALMERICI, BUFALINI, FABBRI E DEL TESSUTO CONNETTIVO LIMITROFO ALLA BIBLIOTECA MALATESTIANA



Ente Banditore:  
Comune di Cesena  
Piazza del Popolo, n.10  
47521 Cesena (FC)

Elaborazione a cura di:  
**LDA Studio**  
Vico delle Vele 7  
GENOVA

0 10 20 50 m  
SCALA 1:2.000



- Edifici di proprietà comunale
- Fronti di proprietà Enti e Banche
- Fronti di proprietà ecclesiastica
- Fronti di proprietà privata
- Ambito di concorso

- Fronti commerciali
- Ambito di concorso

- ① Pizzeria Bar "Al Papa"  
Sup. 17,22 mq
- ② Gelateria "Mara Meo"  
Sup. 7 mq
- ③ "Lula Caffè"  
Sup. 15,34 mq
- ④ Chiosco piadina  
Sup. 20,70 mq
- ⑤ Chiosco edicola  
Sup. 17,00 mq
- ⑥ Bar  
Sup. 102 mq

PRINCIPALI PROPRIETA', FUNZIONI E OCCUPAZIONE DI SUOLO PUBBLICO