COMUNE DI CESENA

PIANO ATTUATIVO DI INIZIATIVA PRIVATA
Aree di connessione dei margini urbani
S. Martino in Fiume 11/02 - AT5

TAV 12

COMMITTENTE :

TIMBRO E FIRMA:

GIORDANO s.r.l.
Via Portofino n°12 Cesena (FC)

PROGETTISTA :

TIMBRO E FIRMA:

Dott. Arch. Alessandro Savelli
Via Pacchioni n° 186 CESENA

DATA
LUGLIO 2010

SCALA
1:2000

Oggetto: PLANIMETRIA CONNESSIONI CICLO-PEDONALI

LEGENDA
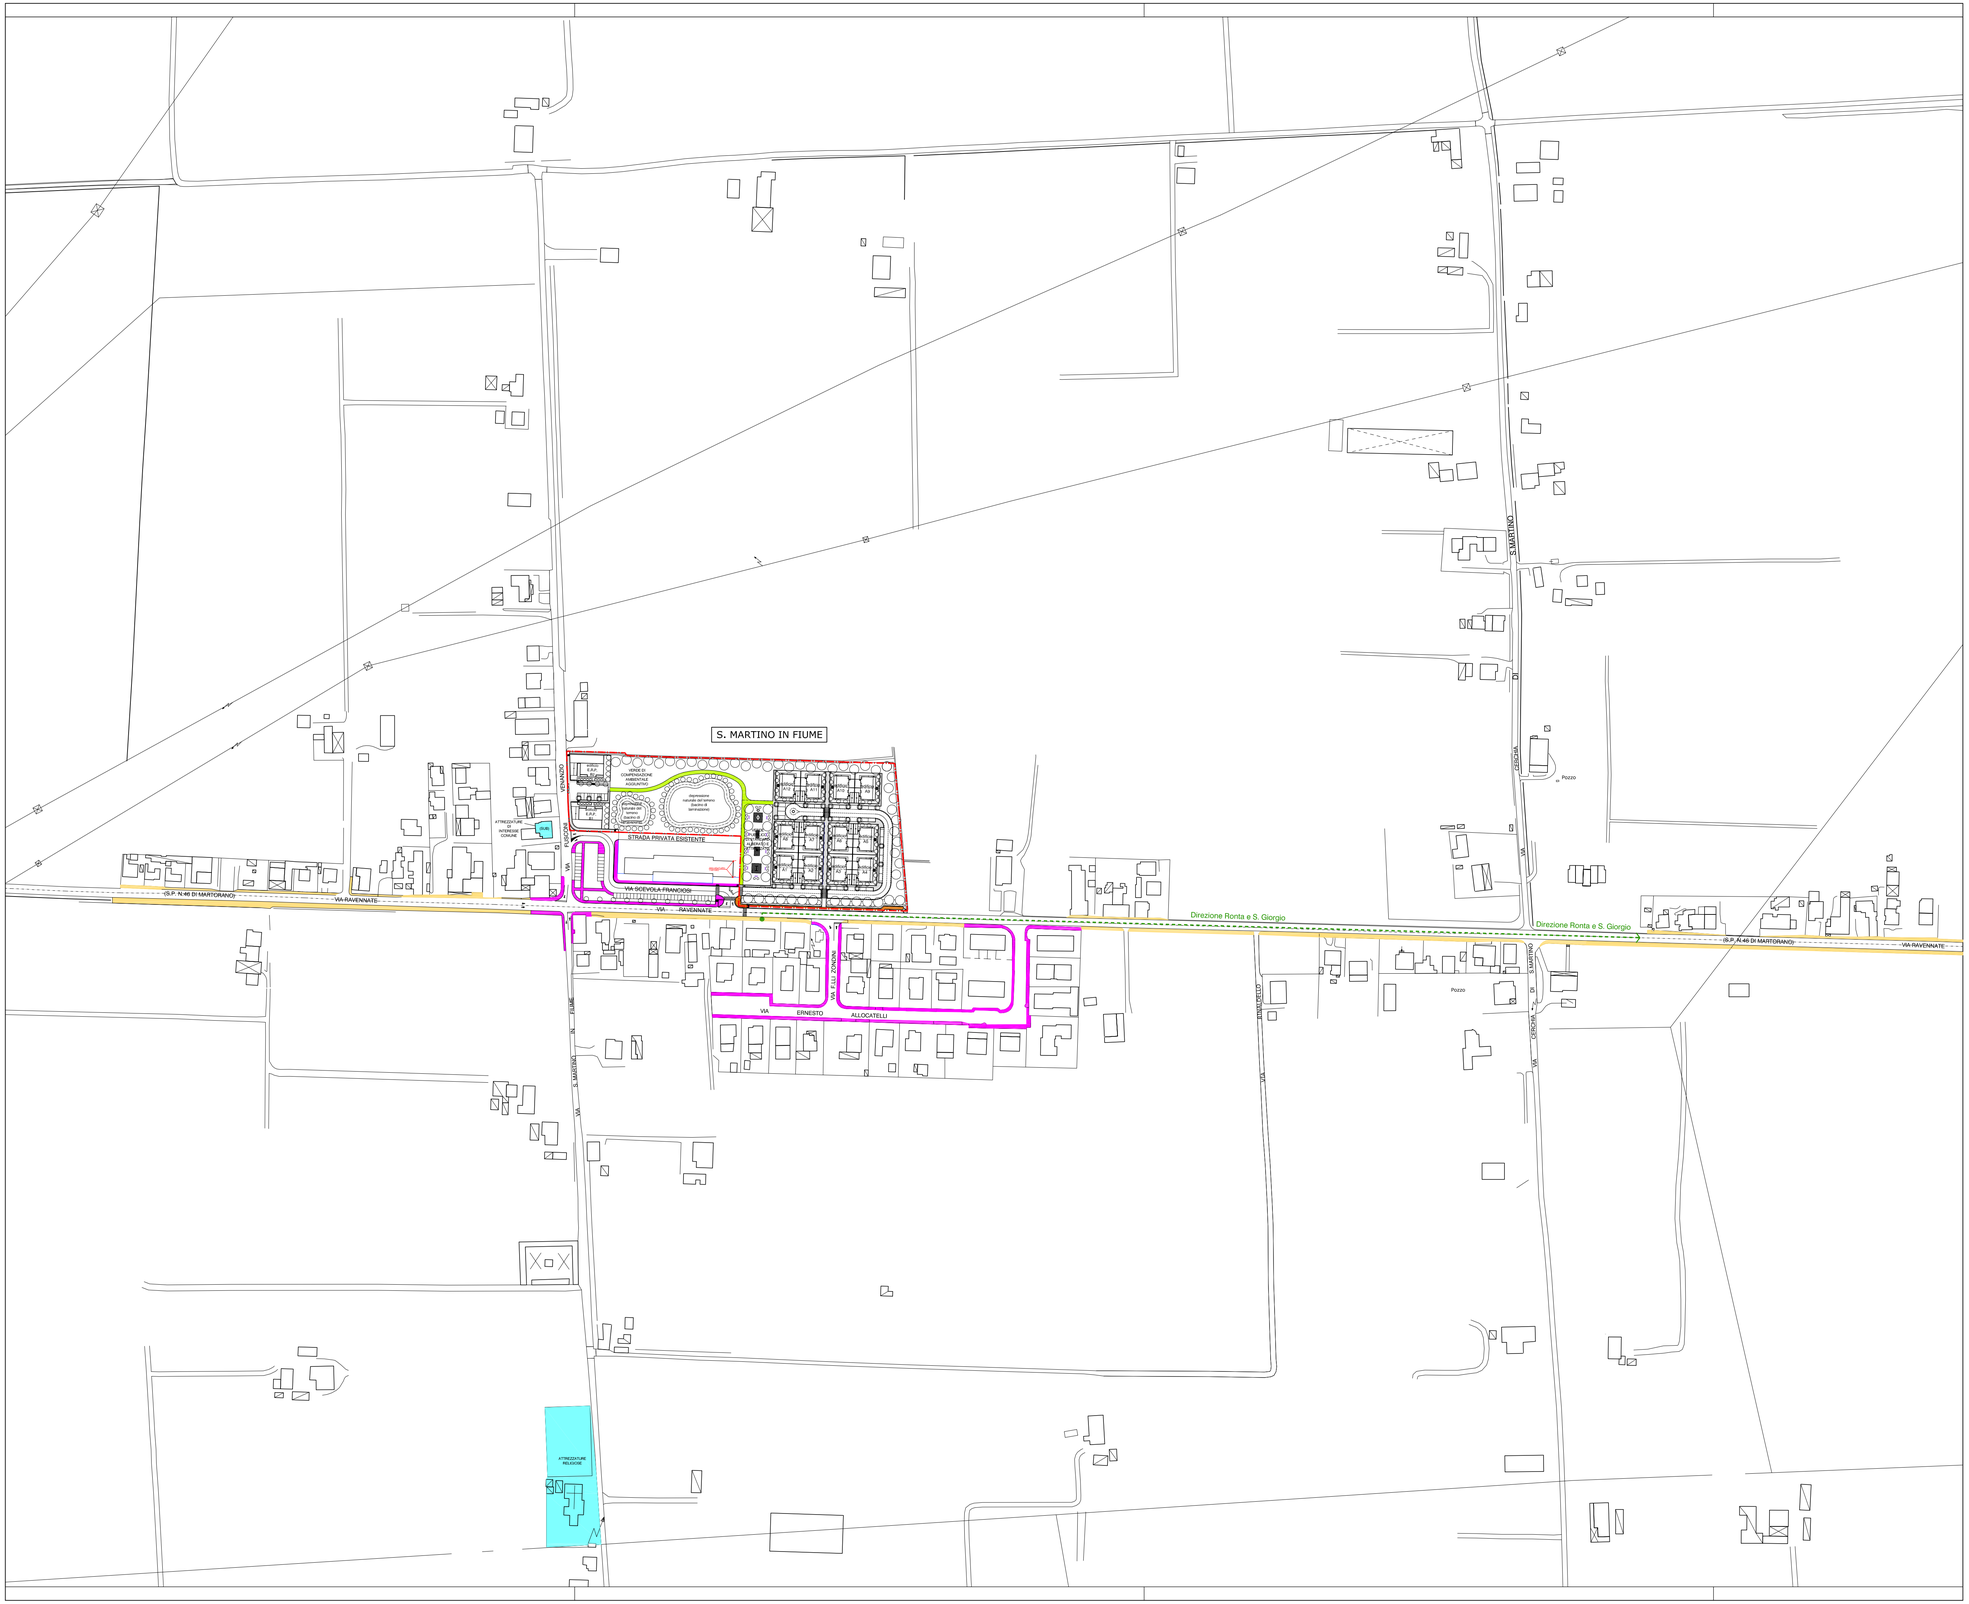
- Percorso connessione alle scuole:
  - Direzione Ronta: Scuole materne ed elementari
  - Direzione S. Giorgio: Scuole elementati e medie
- Perimetro Area di Trasformazione
- Marciapiede pubblico di progetto
- Pista ciclabile pubblica di progetto
- Percorso ciclo-pedonale pubblico (nel verde) di progetto
- Fermata autobus esistente
- Marciapiede pubblico fuori comparto esistente
- Percorso ciclo-pedonale fuori comparto esistente
- Servizi (strutture pubbliche e religiose)