


PLANIMETRIA AREA INTERESSATA DALLE OPERAZIONI DI RIMOZIONE ORDIGNO BELLICO - SCALA 1:2500

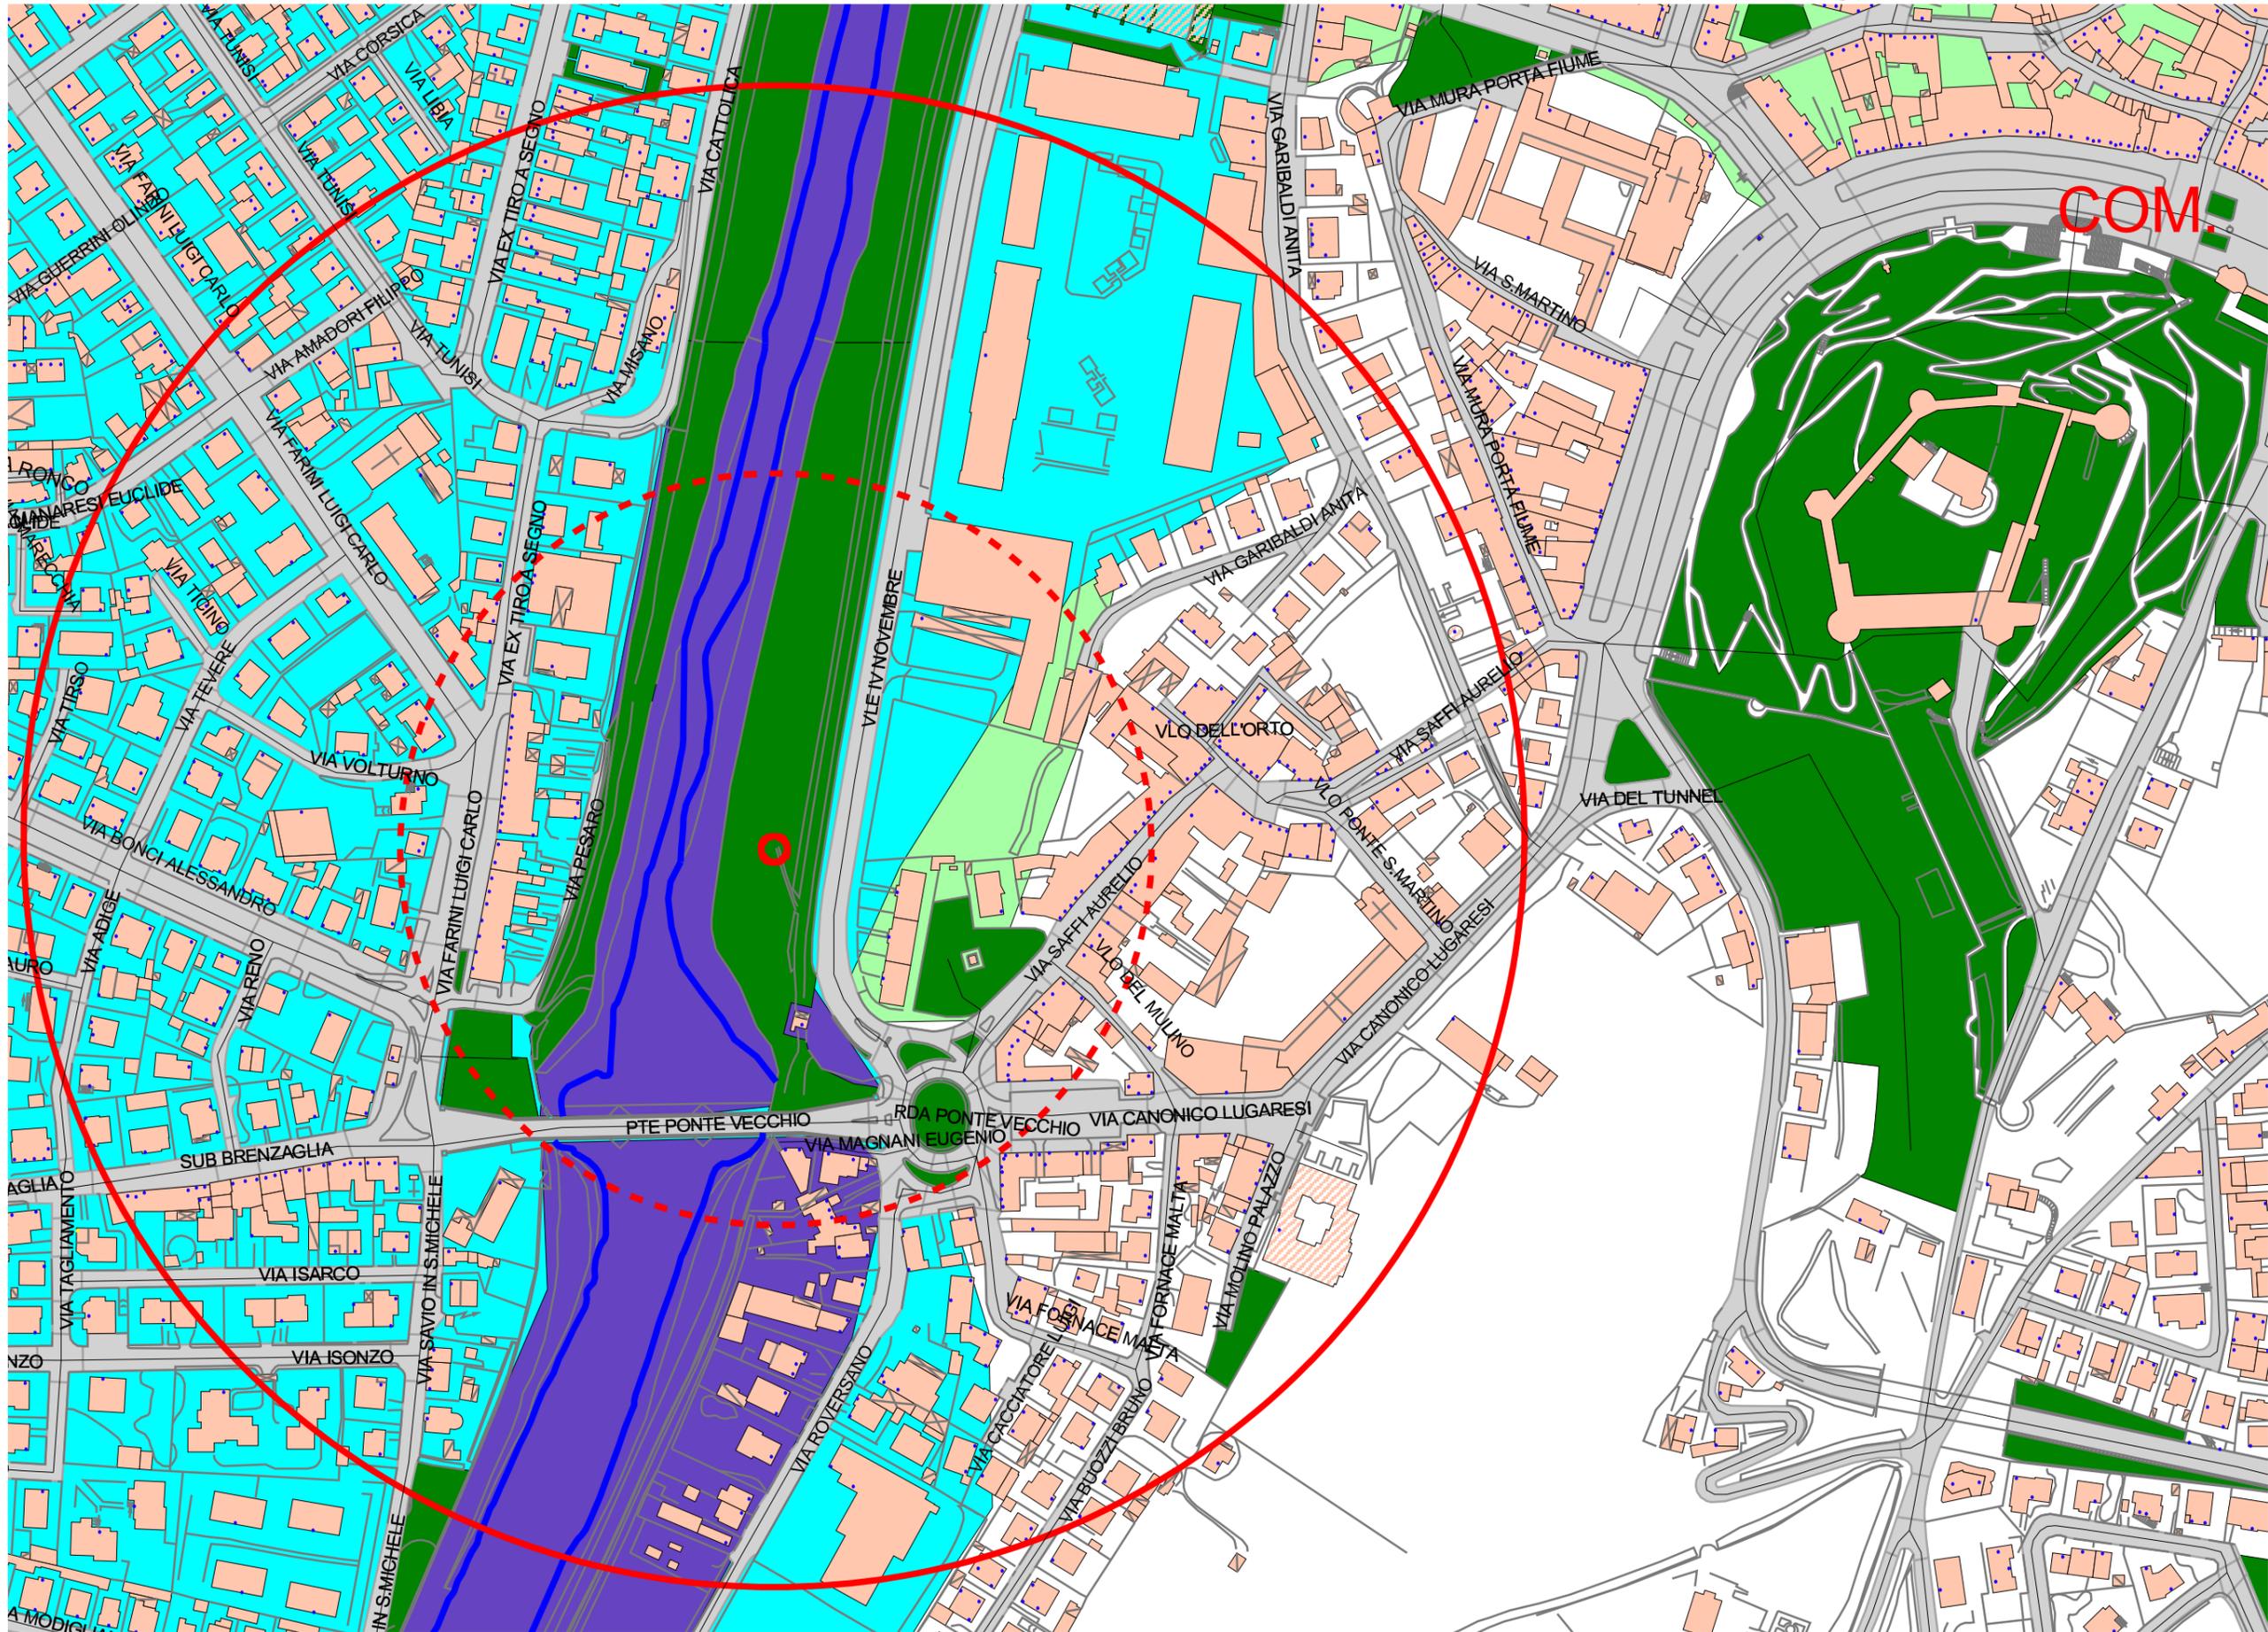

LEGENDA

- AREA DIVIETO DI SOSTA CON RIMOZIONE
- AREA INTERESSATA DALL'OGGERO E DAL DIVIETO DI ACCESSO

COM.