Comune di Cesena

Piano Attuativo
di iniziativa privata
per l'area di Pievesestina
12/02 - AT4a

PROPRIETA' :

GOLDEN srl
Via F.lli Rosselli 46
61121 - Pesaro
P.IVA 02052280415

ECOTECH srl
Via Pastore 185
47522- Cesena
P.IVA 02050940400

BARUZZI SABRINA
Via Cimabue 35
47521 - Cesena
C.F. BRZ SBN 64T54 C573E

VALORE CITTA' s.r.l.
Piazza del Popolo 10-Cesena
47521 - Cesena
P.IVA 02052720400

MEDIOLEASING s.p.a.
Via Ludovico Menicucci 4/6-Ancona
60121 - Ancona
P.IVA 02232690420

PROGETTISTI :

ANGELINI & GALEAZZI
ARCHITETTI ASSOCIATI
Via Virgilio n.17/ Pesaro P. IVA 02052280415
tel./fax 0721/68639-670050 e-mail: studiogal@libero.it

COLLABORATORI :

ing. DANTE NERI
Via Rivalgrande n. 81/ Forlì
tel./fax 0543/798777-3381544358 dante1970@interfree.it

GEOSistemi_Geologico_Environmental_Consulting
ing. PAOLO MAZZOLI
Viale Cavallotti 15 Cesena
tel. 0547/22619

STUDIO VERDE
dott.for.GIOVANNI GRAPEGGIA
Viale Fabbri n. 157/ Forlì
tel./fax 0543/21759

PRIDE Progetto and Gestione Environment
Consulenza Ambientale e Pianificazione Territoriale
ing.MASSIMO PIAZZI

Studio Tecnico
Cassadè Geom. Daniela
Via Bruno Ridolfi 47521 Cesena
tel./fax 0547/ 611855
e-mail:studio.geom.cassade@libero.it

OGGETTO:

Planimetria rete
fognatura nera e rete
acque prima pioggia

ottobre 2010
agg. febb. 2014

scala 1:1000

tavola I_1

Limite del comparto

LEGENDA RETE FOGNA NERA

DESCRIZIONE	SIMBOLOGIA
RETE FOGNA NERA A GRAVITA' ESISTENTE	
RETE FOGNA NERA A GRAVITA' DI PROGETTO	
RETE FOGNA NERA PREMENTE DI PROGETTO	
POZZETTI DI ISPEZIONE TIPO MONOLITE 1000	
IMPIANTO DI SOLLEVAMENTO FOGNA NERA	

LEGENDA RETE I^ PIOGGIA
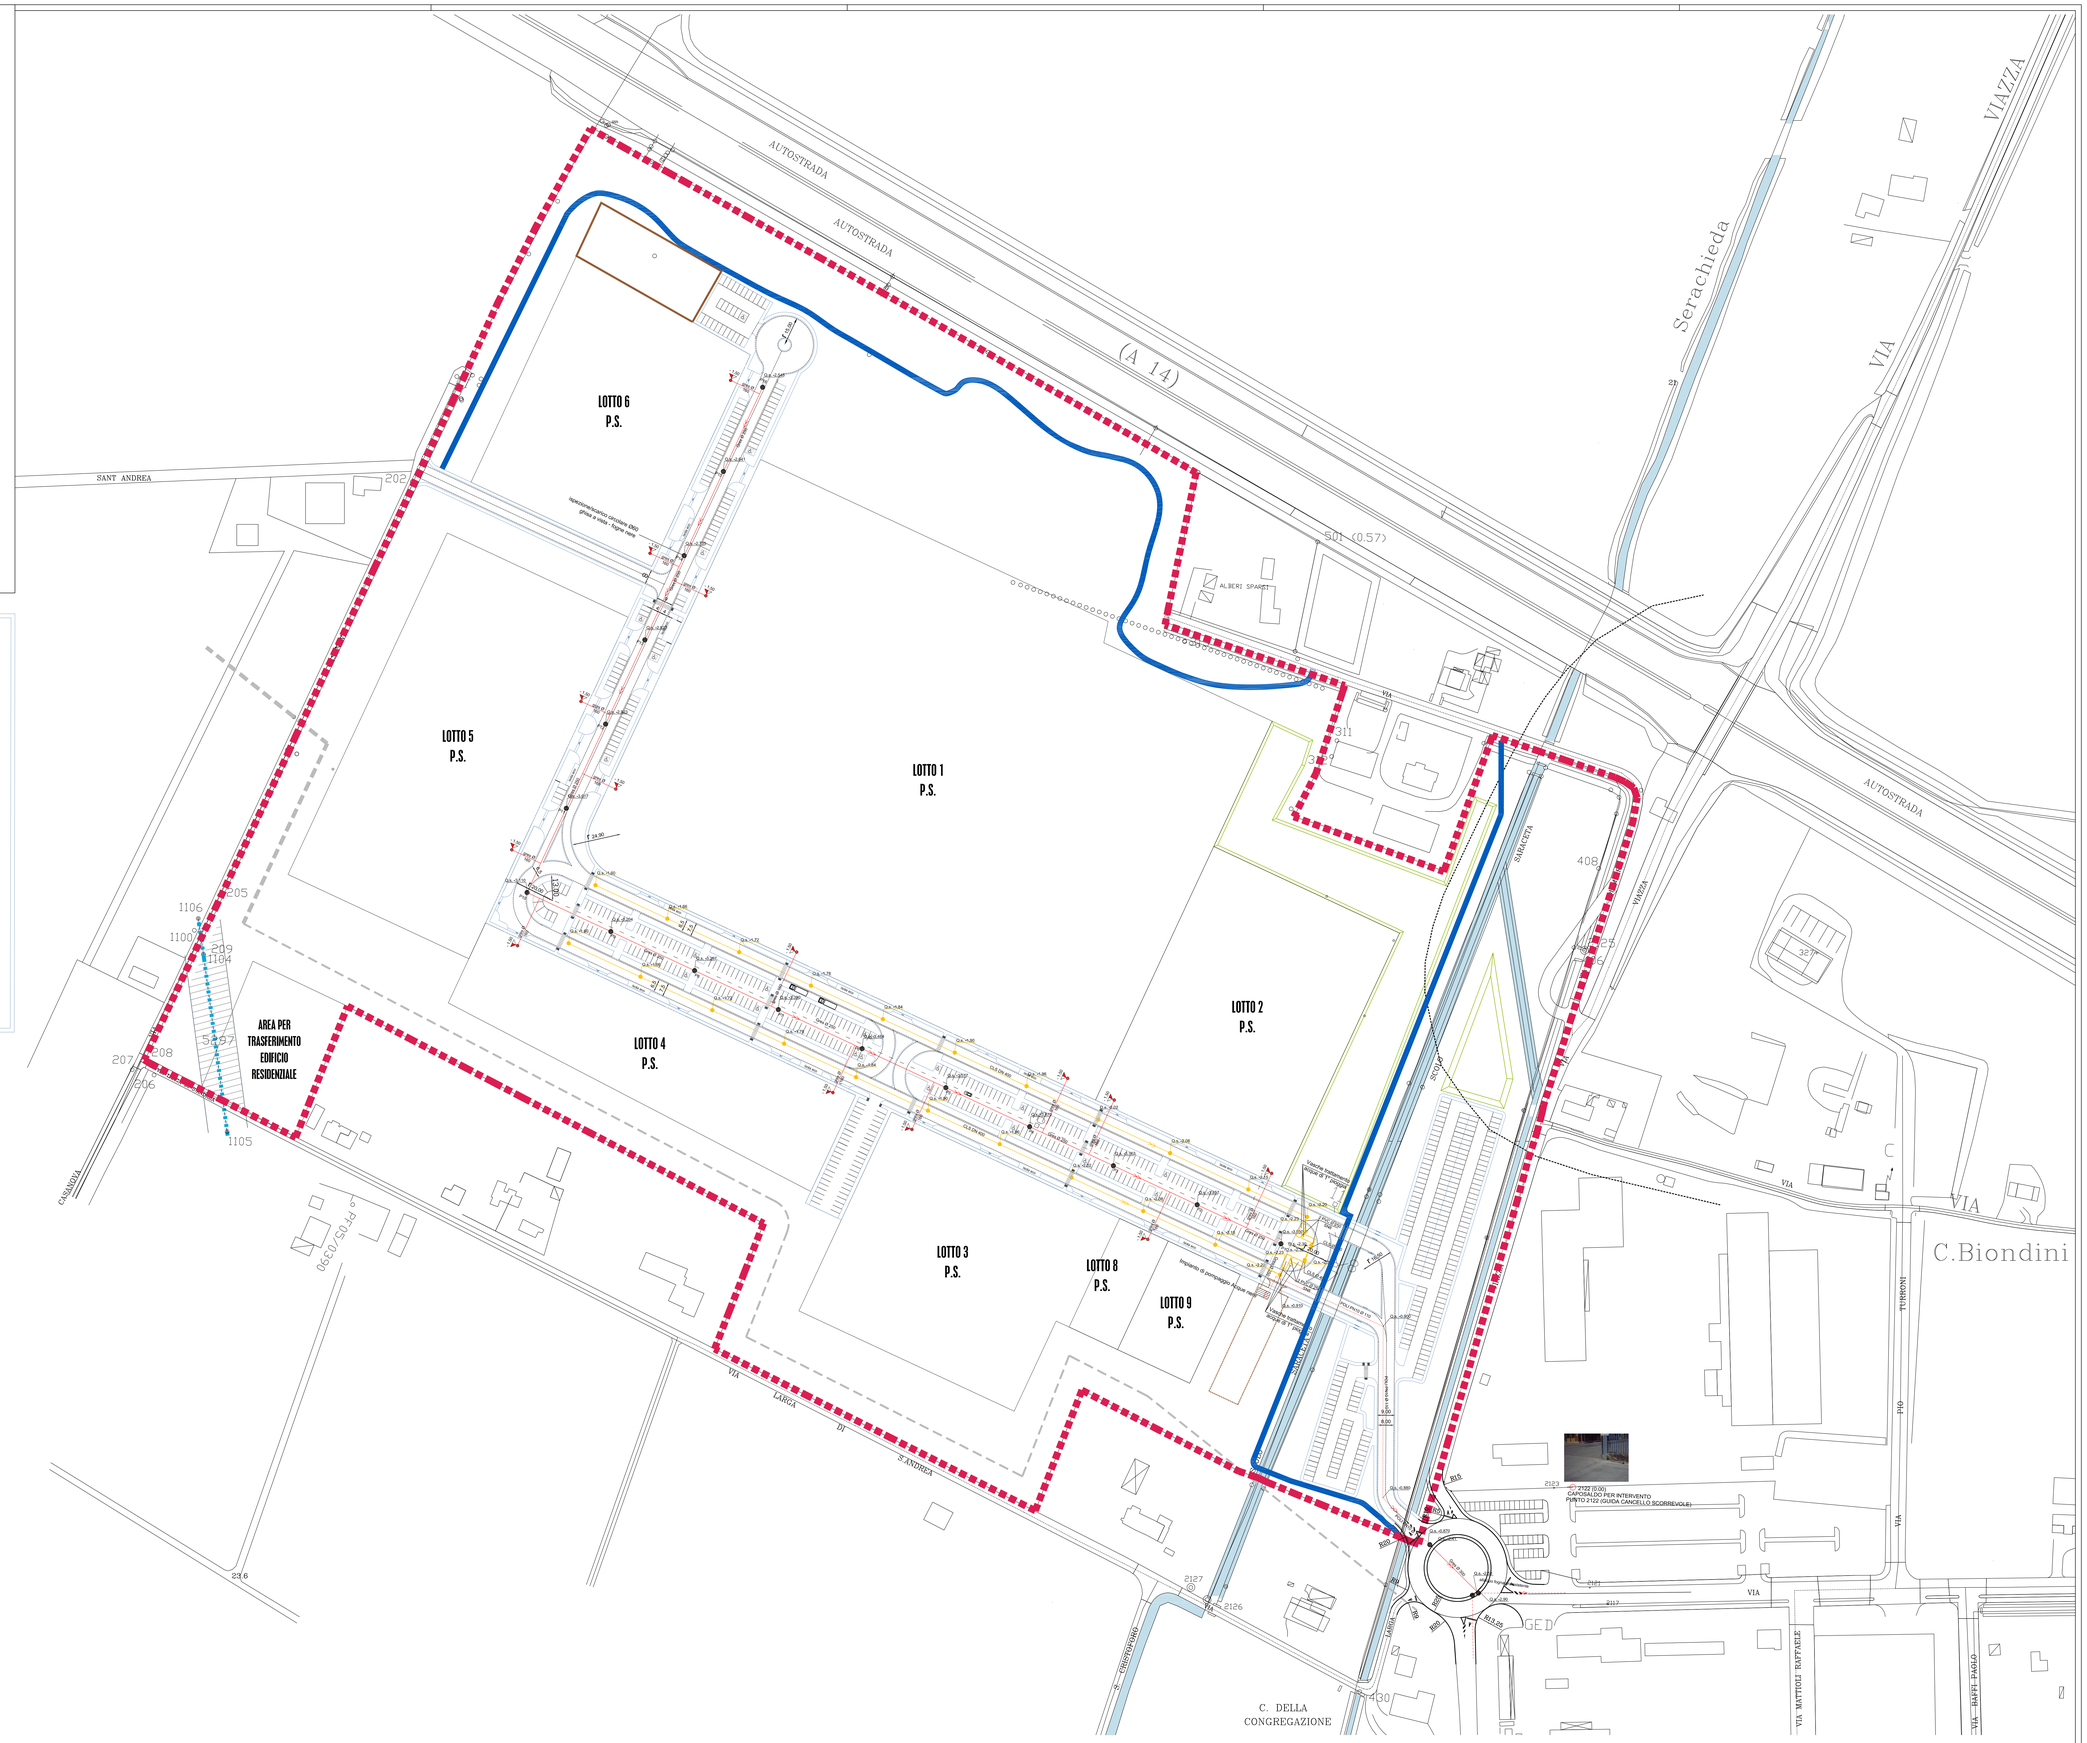
DESCRIZIONE	SIMBOLOGIA
RETE FOGNA I^ PIOGGIA DI PROGETTO	
RETE FOGNA BIANCA RECETTRICE (ex D.G.R. 1860/06)	
VASCA I^ PIOGGIA	
POZZETTI DI ISPEZIONE TIPO MONOLITE 1000