


I.D.S.C. Diocesani Cesena - San'Elia via Giovanni XXIII n.13 - Cesena
Parrocchia di S. Giorgio e Biagne - via S. Giorgio n.256/2 - S. Giorgio di Cesena
Parrocchia di S. Maria - via S. Maria n.256/2 - S. Giorgio di Cesena
Luca Ghisella - via Francesco Chiesa n.201 - Cesena
Siri Ghisella - via Francesco Chiesa n.201 - Cesena
Luca Assandria - via Giovanni Pascoli n.540 - Cesena
Dalla Strada Tino - via Montaleto n.25 - S. Giorgio di Cesena
Mazzoni Raffaele - via Montaleto n.2272 - S. Giorgio di Cesena
Enzil Occecali Antonio e Basilio Edgiz Coccarelli Anna Maria - via A. Romagnoli n.8 - Bologna
Zanoni Romano e Benedetti Sonia - via Zenaia n.7/11 - Pianoro di Bologna
Zanoni Verardo - via S. Giorgio n.3188 - S. Giorgio di Cesena

Dot. Ing. Marco Ceredi
Dot. Arch. Francesco Ceredi
Via Chiamonti, 91 - Cesena
tel+fax 0547.25685 - info@ceredi.net


Dot. Ing. Massimo Fratini
Dot. Arch. Sara Fratini
Gallia Giovic, 3 - Cesena
tel+fax 0547.24049 - info@fratini.it

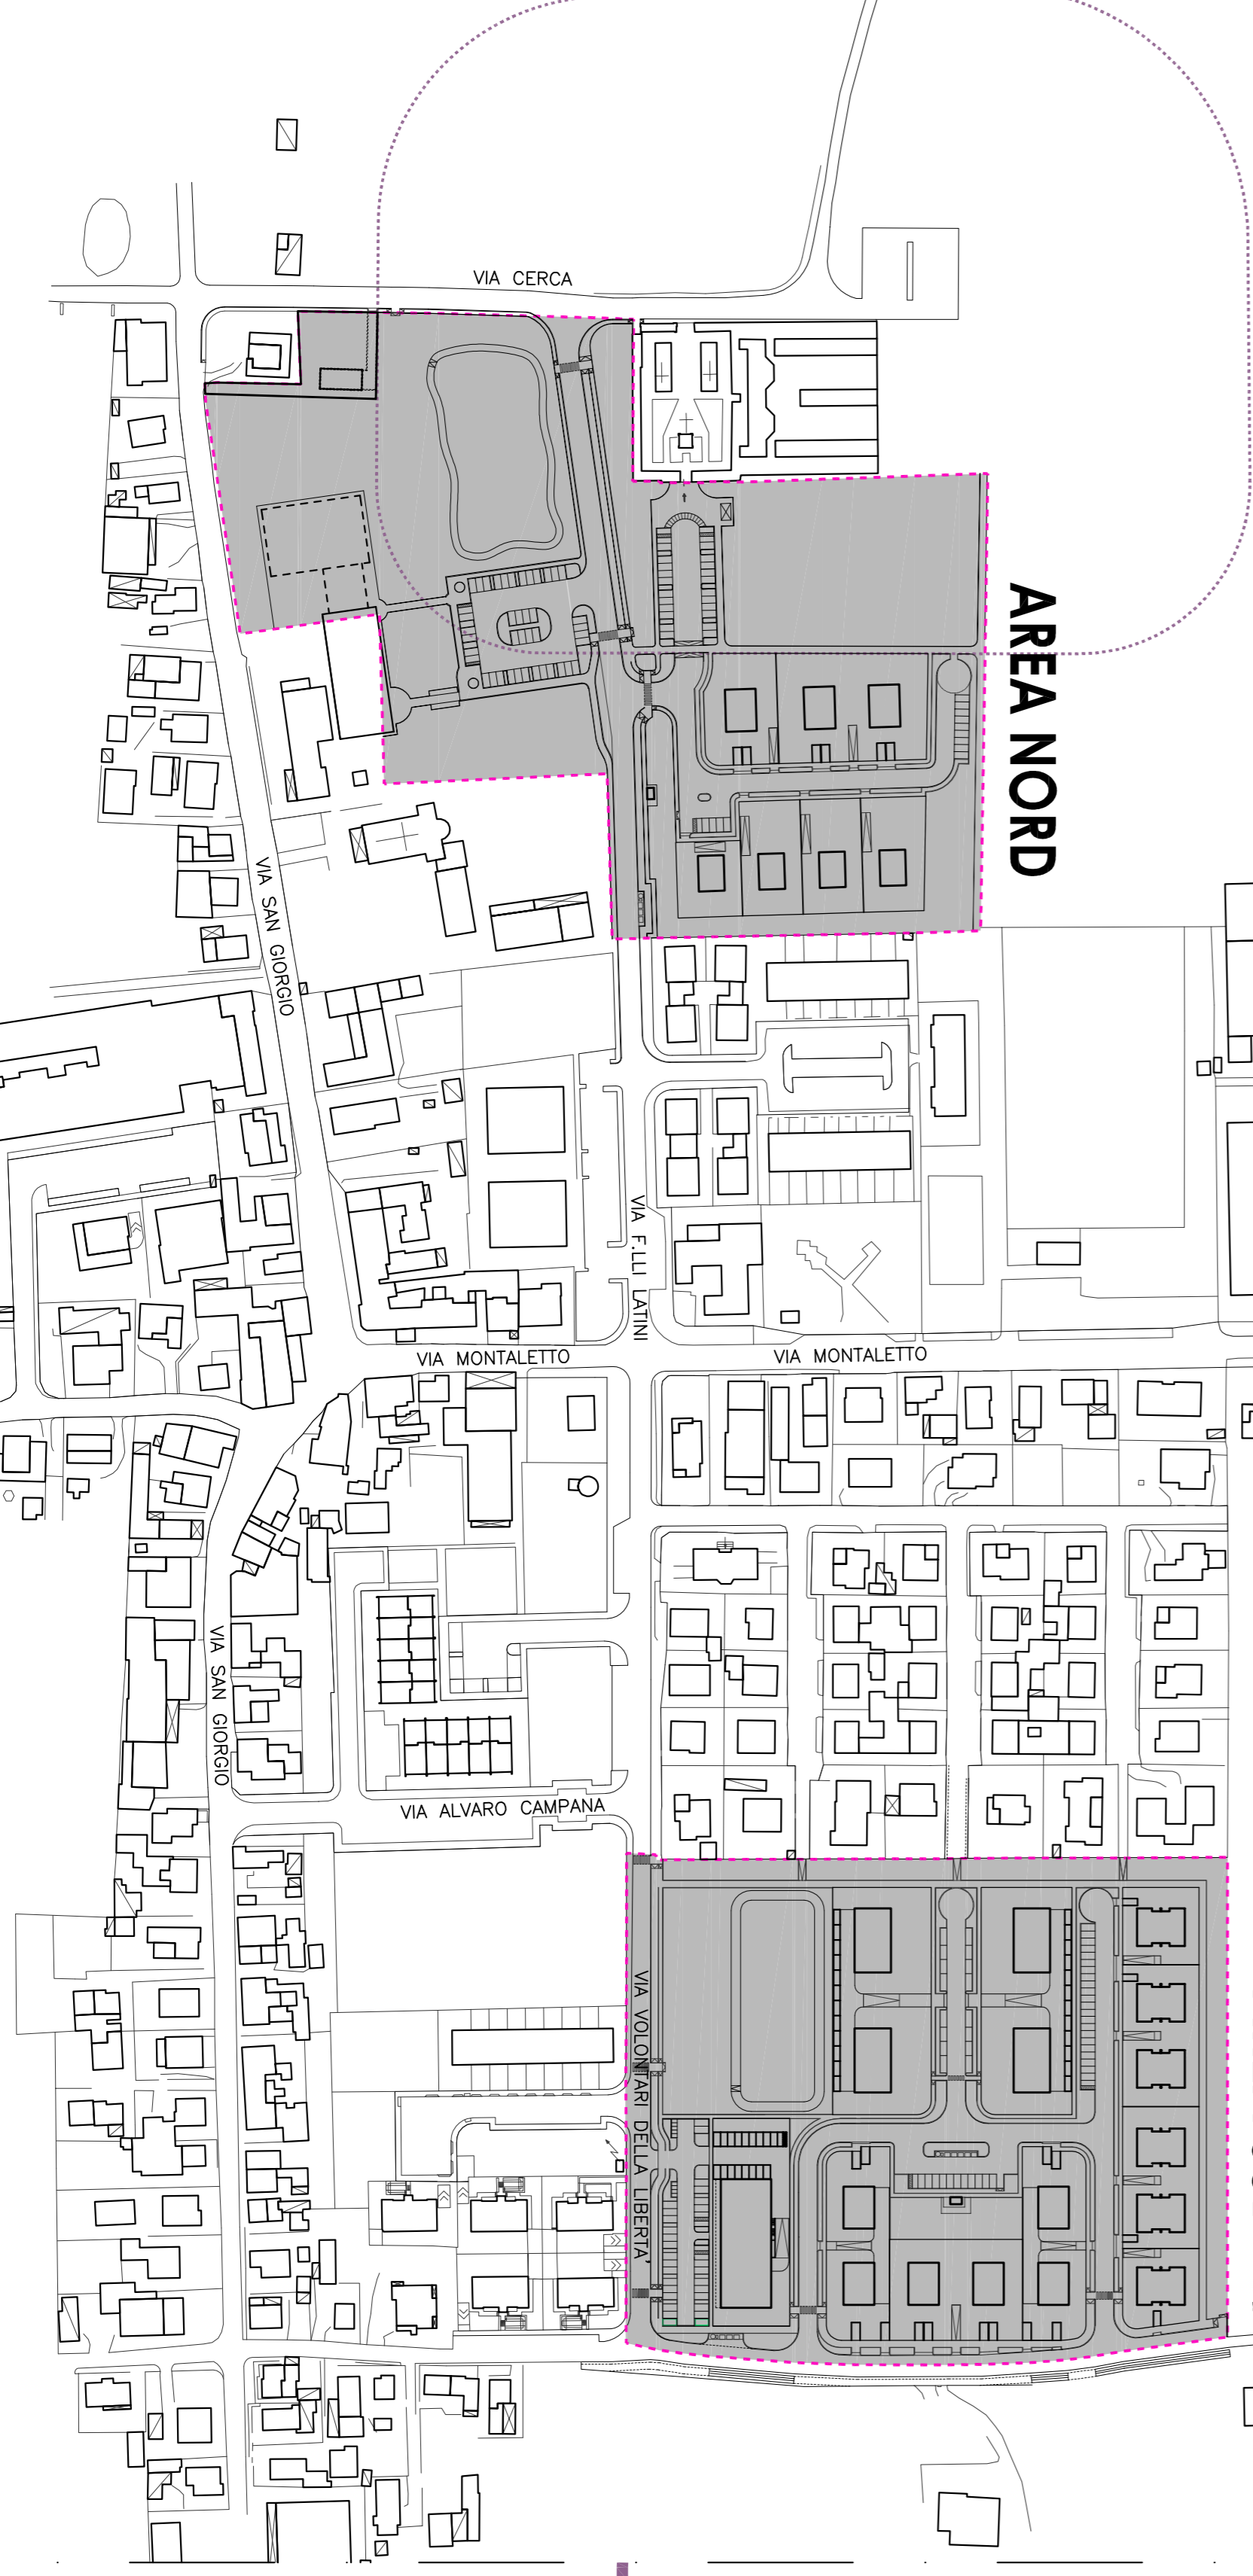

LEGENDA

- LINEA PREFERENZIALE ACQUE NERE IN PVC 250
- LINEA ALTERNATIVA ACQUE NERE IN PVC 160
- POZZETTO SEZIONE MONOLITE
- TUBAZIONE ESISTENTE PVC Ø 200 DA DISMETTERE

AREA NORD
SCALA 1:500

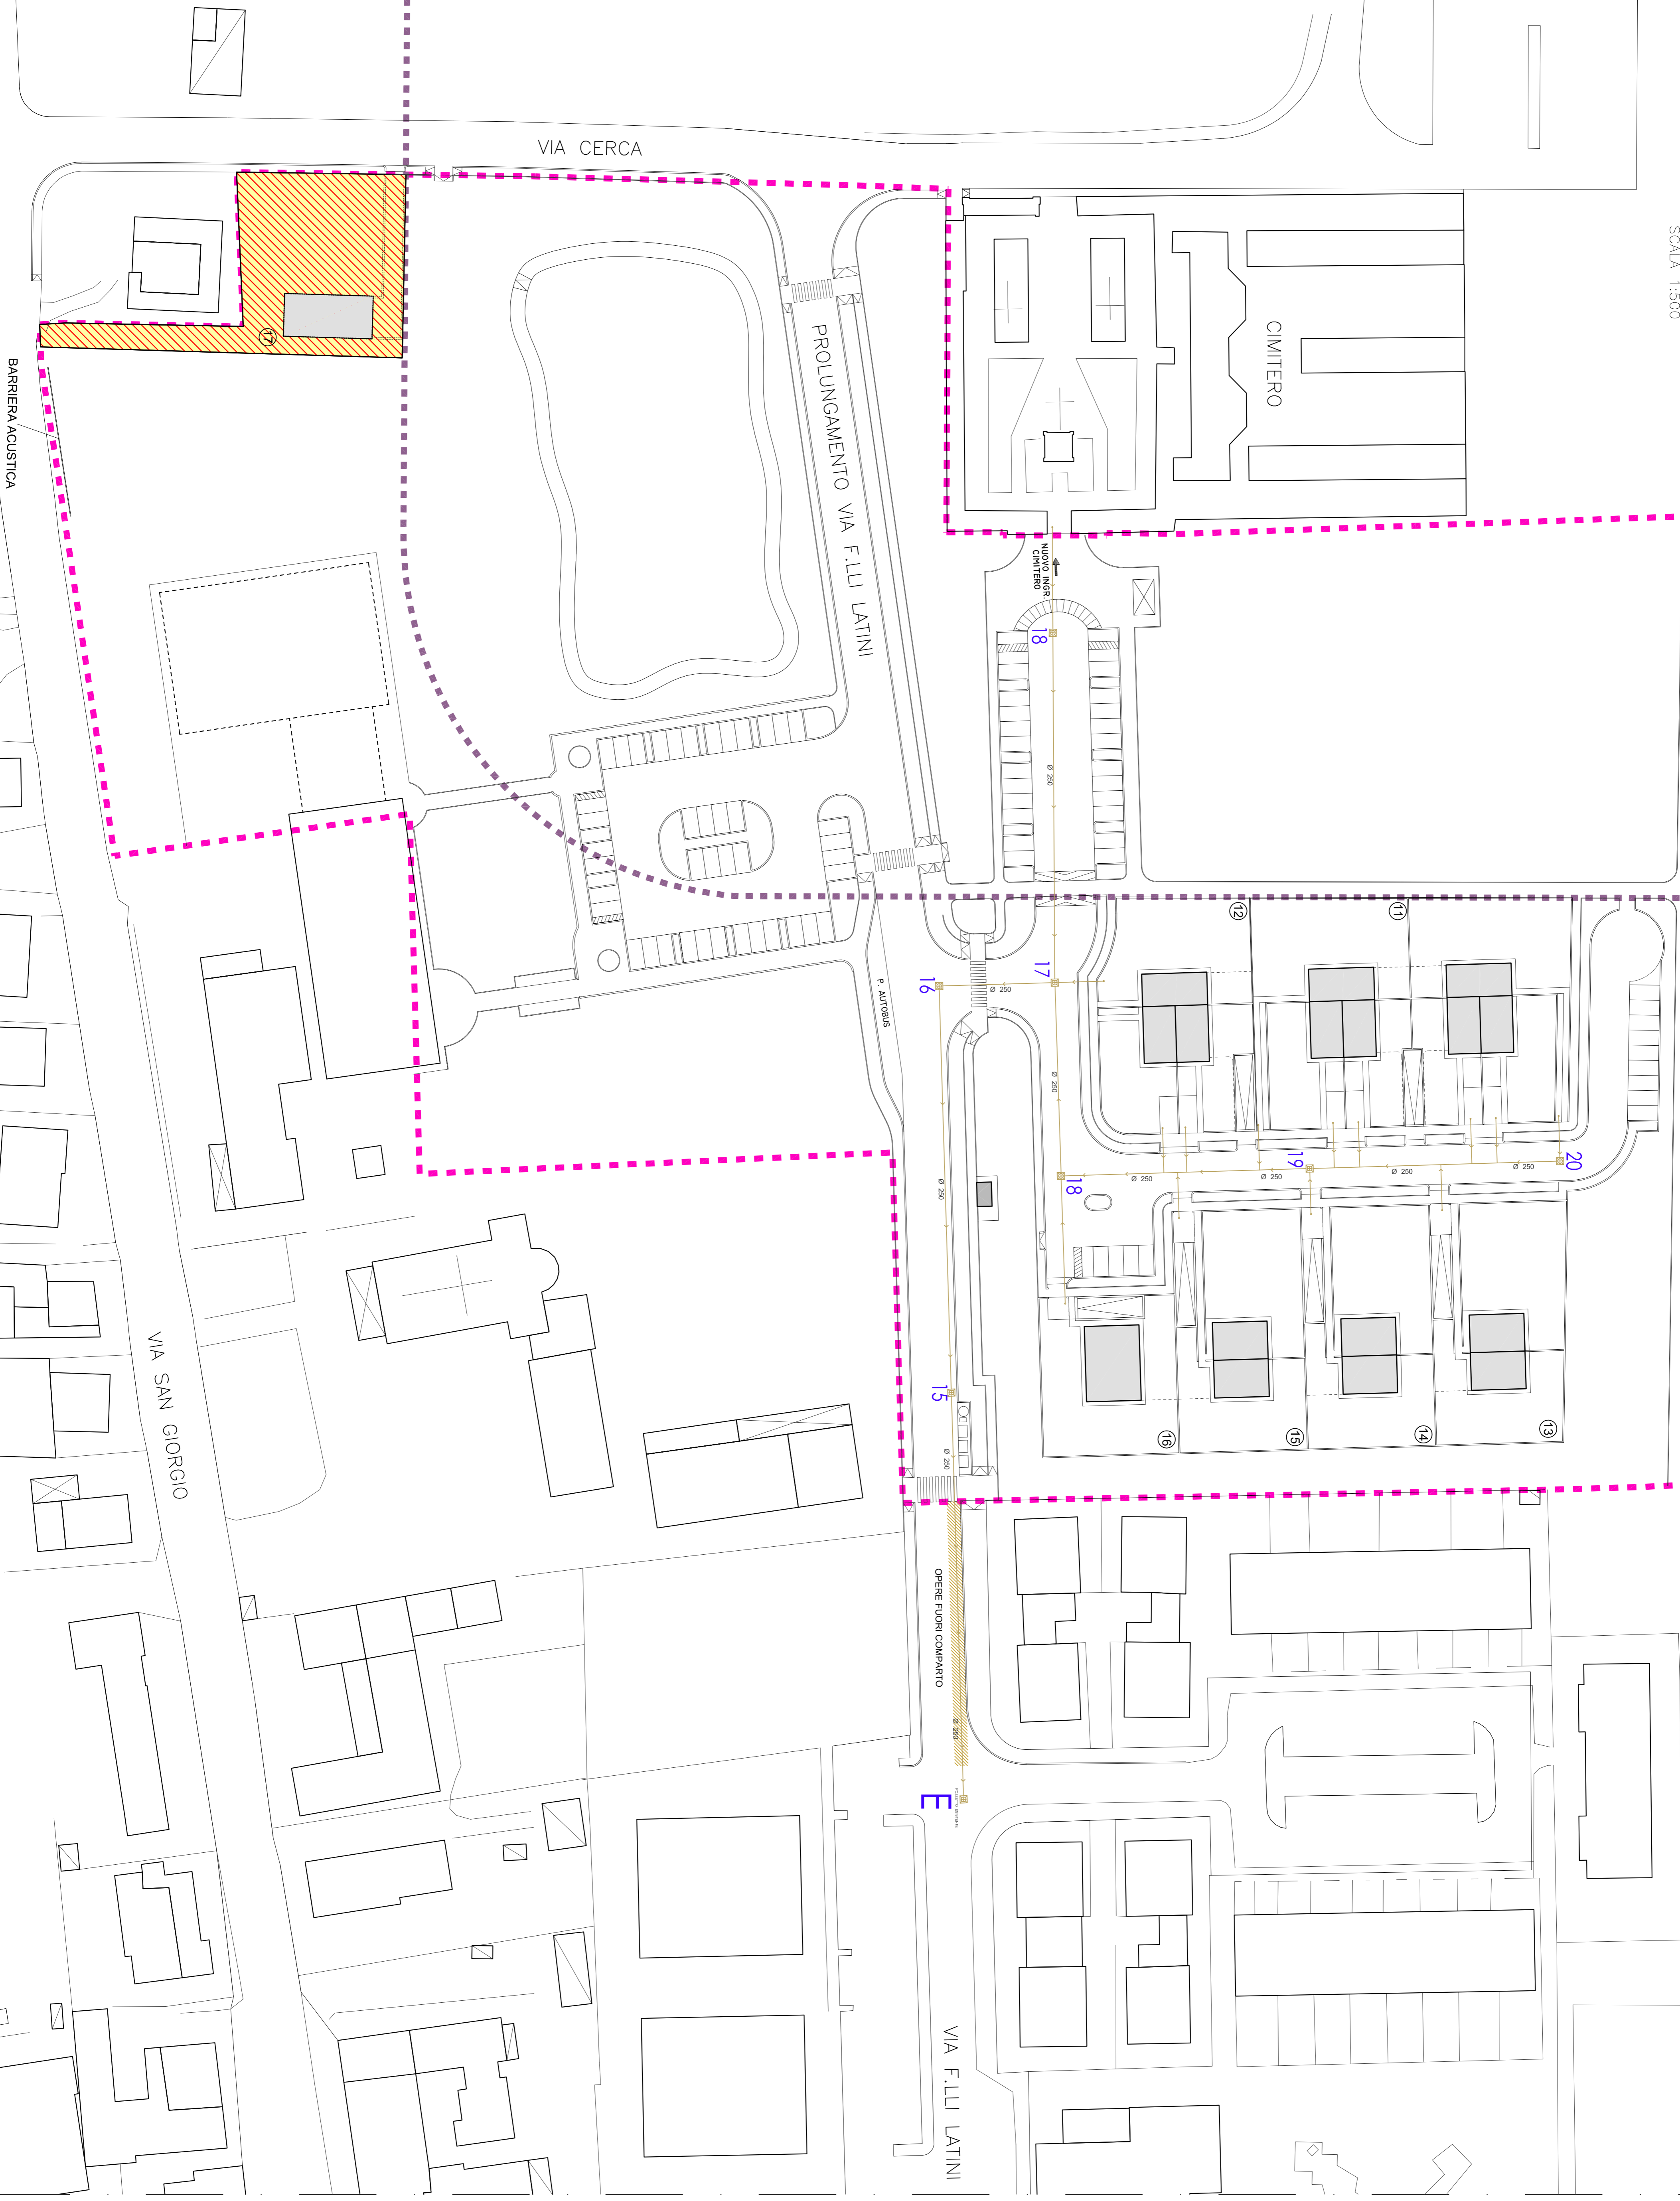

AREA SUD
SCALA 1:500

