


LEGENDA			
	Stazione celerimetrica Caporale		Picchetto in sito
	Sondaggio		Incolto
	Tiglio Ø 50-90 cm		Seminativo
	Pino Mar Ø 50-120 cm		Prato
	Acacia		Pale Enel m-b.t.
	Pale Enel		Utenza Enel
	Pale telefonico		Pozzetto Telecom
	Torre Faro		Lampione P.I.
	Pozzetto Fogn. ghisa		Cadifoia a griglia
	Pozzetto Fogn. ghisa		Cadifoia a griglia
	Pozzetto Fogn. cemento		Pozzetto Fognatura Ghisa
	Pozzetto Fogn. cemento		Pozzetto Acquedotto
	Pozzo-Sorgente-Fontana		

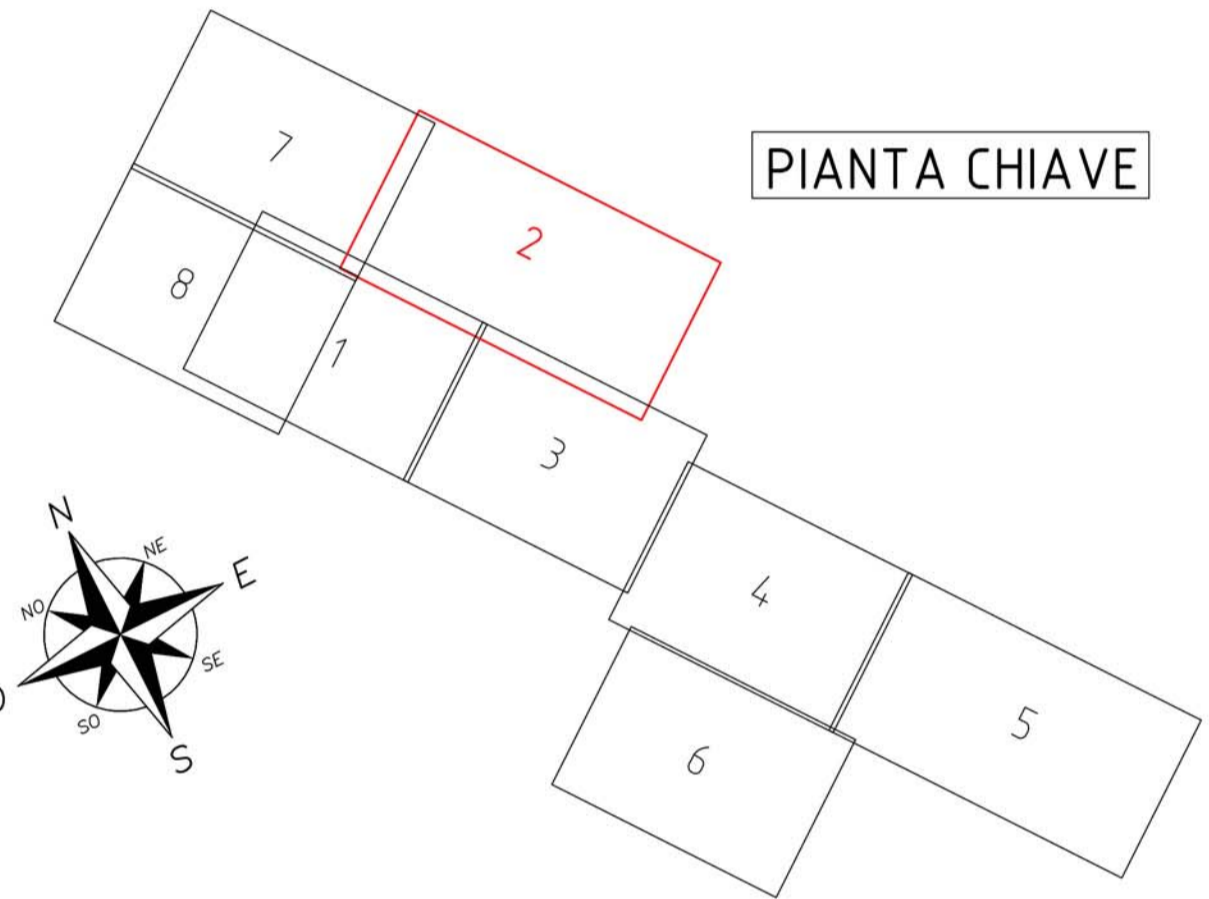

COMUNE DI CESENA - QUARTIERE NOVELLO - COMPARTO 1A

Project Management - Progettazione Architettonica Esecutiva - Impianti - Prevenzione Anticendio - Strutture
 Studio topografico
 Progettazione Architettonica Definitiva
 Rilievo topografico

Jacobs Italia S.p.A.
 Via Anselmo 10/A, 10
 40138 Cesena (FC) - Italy
 Tel. +39 0521 260000
 Fax +39 0521 260001
 E-Mail: info@jacobs.com

STUDIO ASSOCIATO GEO-EKE
 Via S. Donato 10, 40122 FORLÌ
 U.I. - Via Anselmo 10/A - 10138 Cesena (FC)
 Tel. +39 0521 260000 - Fax +39 0521 260001
 E-Mail: info@studioeke.com

LAND
 LAND Italia S.r.l.
 Via Varesina 16
 20123 Milano, Italy
 Tel. +39 02 669111

Il Committente: **COMUNE DI CESENA - QUARTIERE NOVELLO - COMPARTO 1A**
 Il Progettista:



Rev.	Data	Oggetto revisione	Dis.	Ver.	App.

TITOLO: **RILIEVO AREA D'INTERVENTO**

FASE: **PROGRAMMA DI RIQUALIFICAZIONE URBANA QUARTIERE NOVELLO VARIANTE 03 - COMPARTO 1a-1b**

ALLEGATO 1.b

SCALA: **1:500**

Questo documento può essere utilizzato esclusivamente per il finalità previste dal contratto a base di gara. In alternativa, la consultazione e l'impiego per finalità diverse sono vietate in assenza di preventiva autorizzazione da parte del Responsabile del documento. È vietata la ristampa o l'uso non autorizzato senza il consenso del progettista.