






INDIVIDUZIONE COMPARTI - SCALA 1:5000

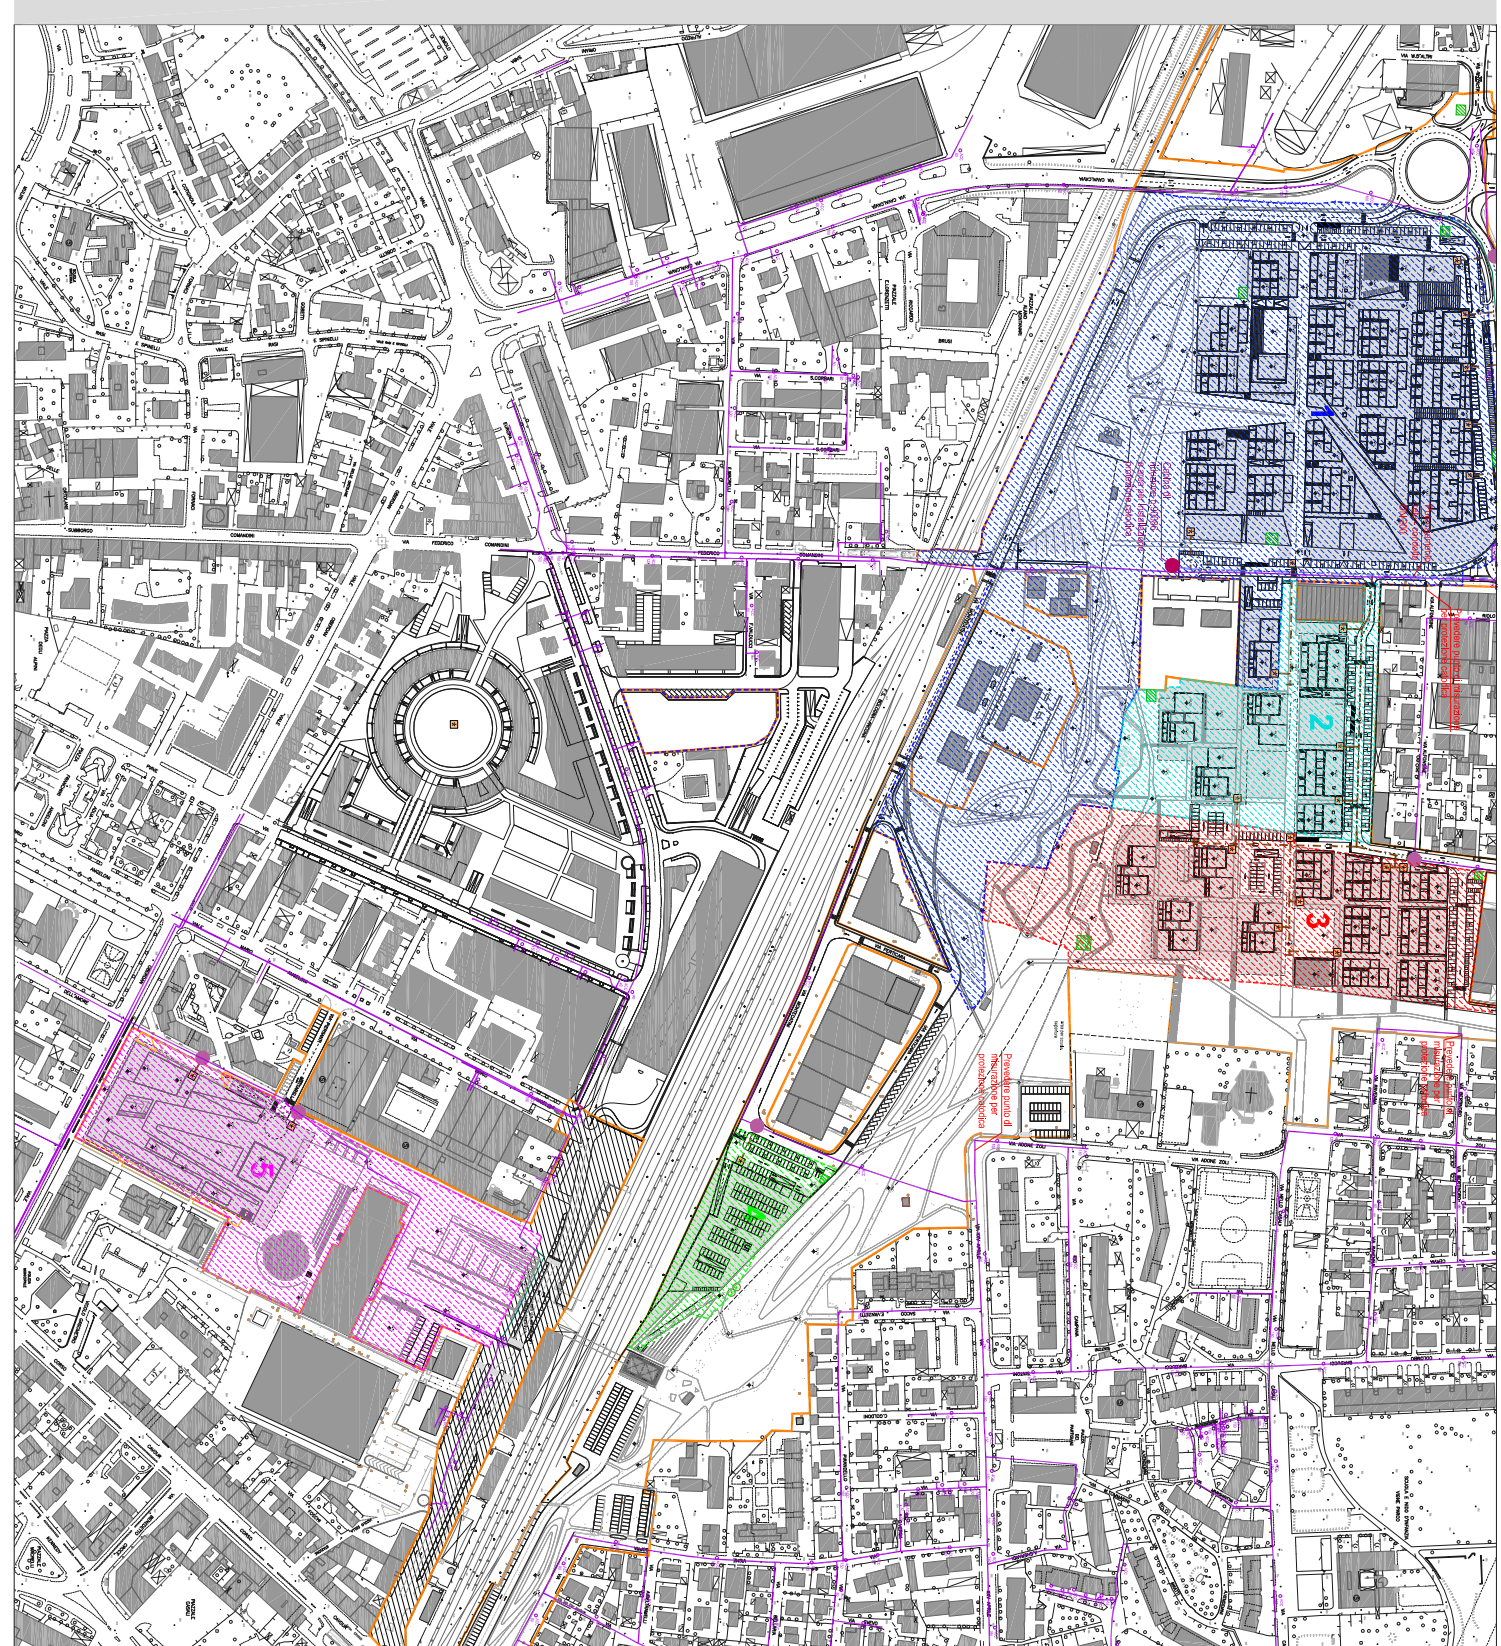

COMPARTO 4

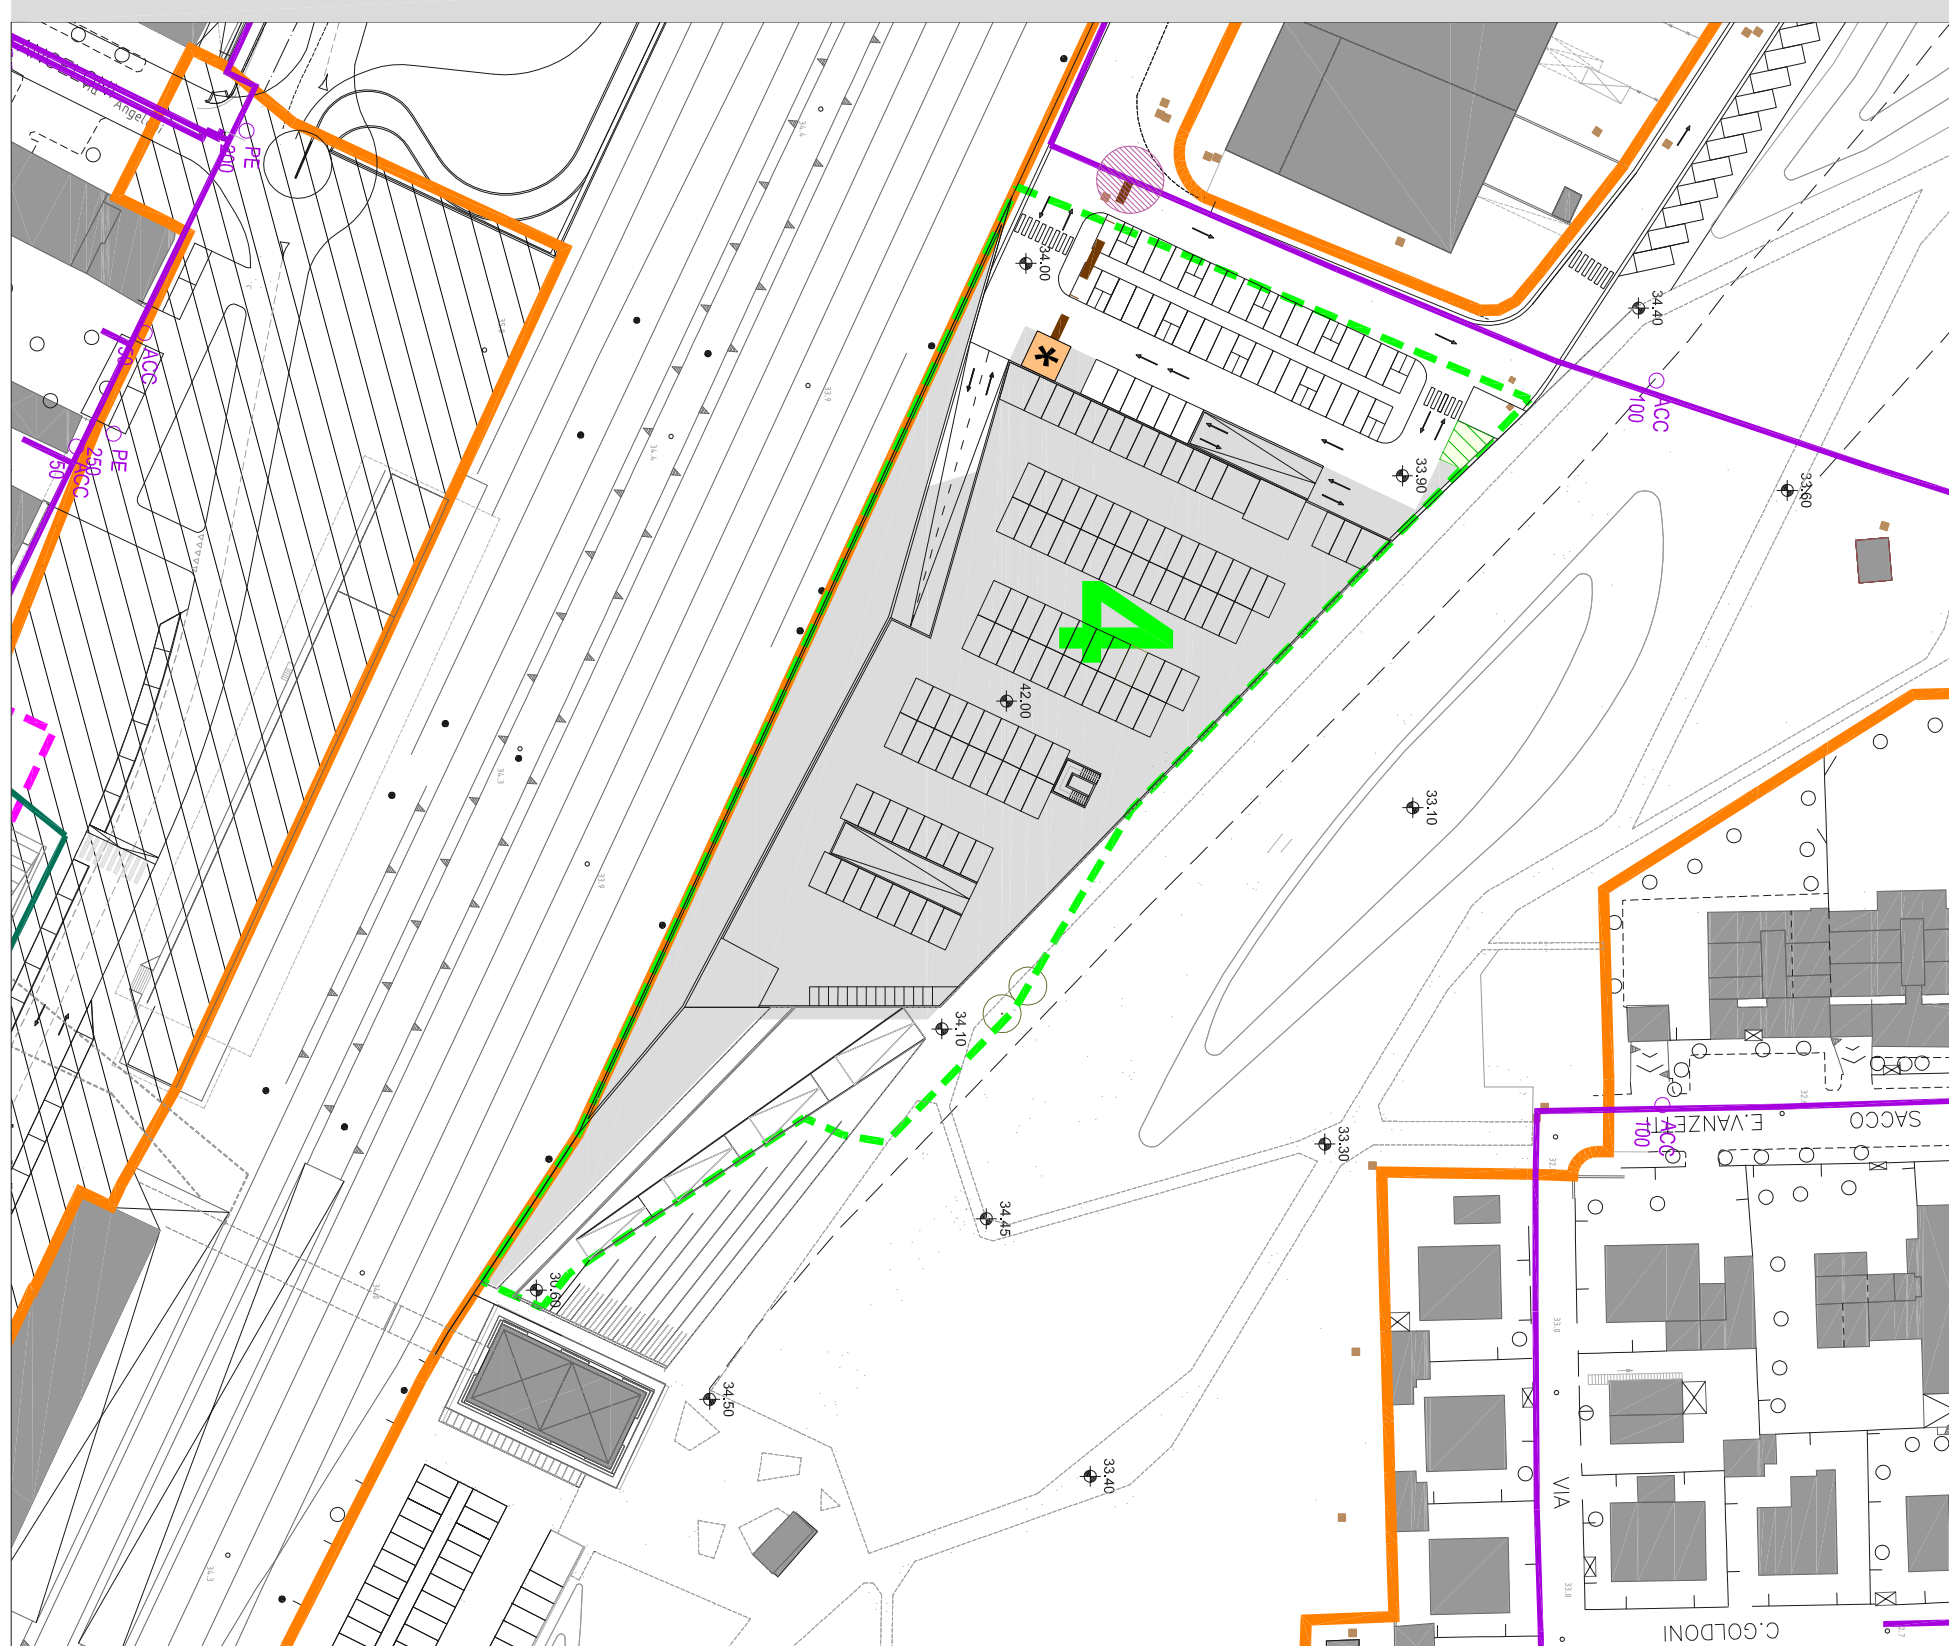

COMPARTO 5

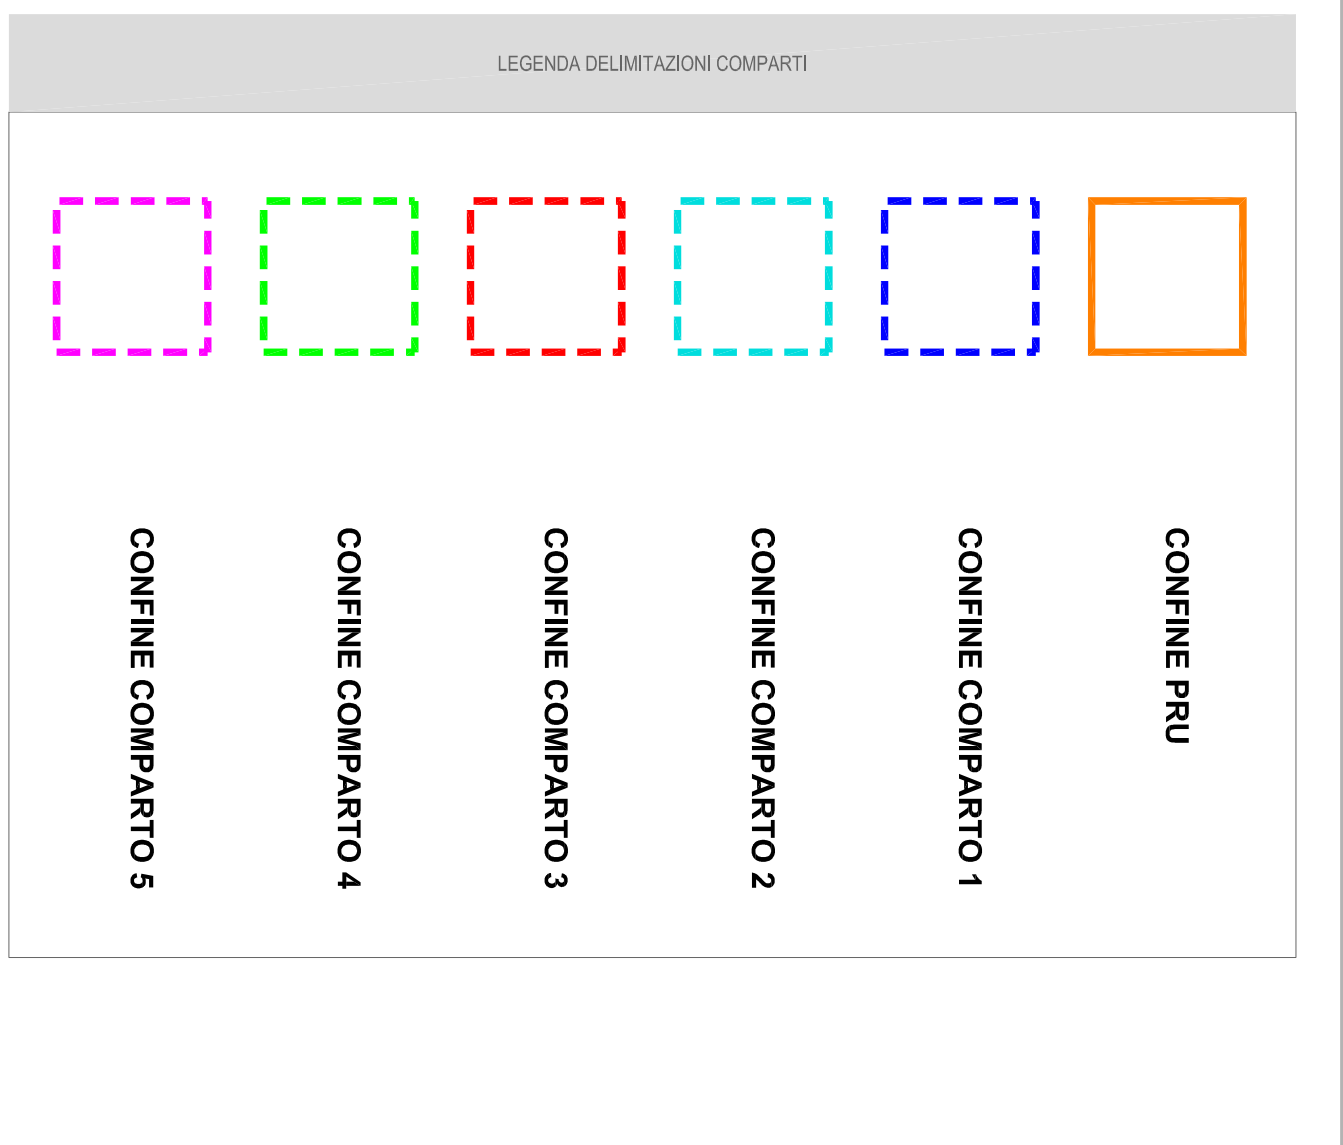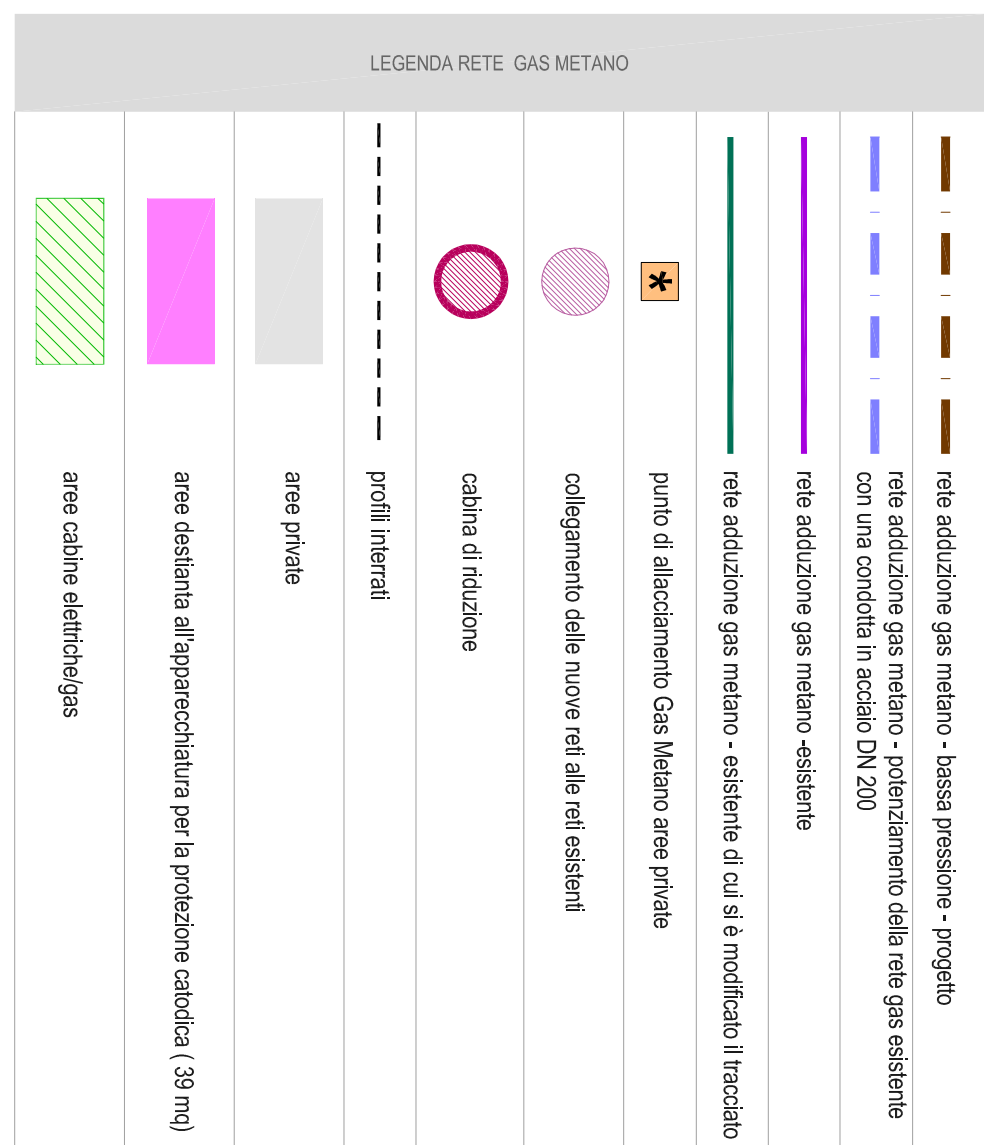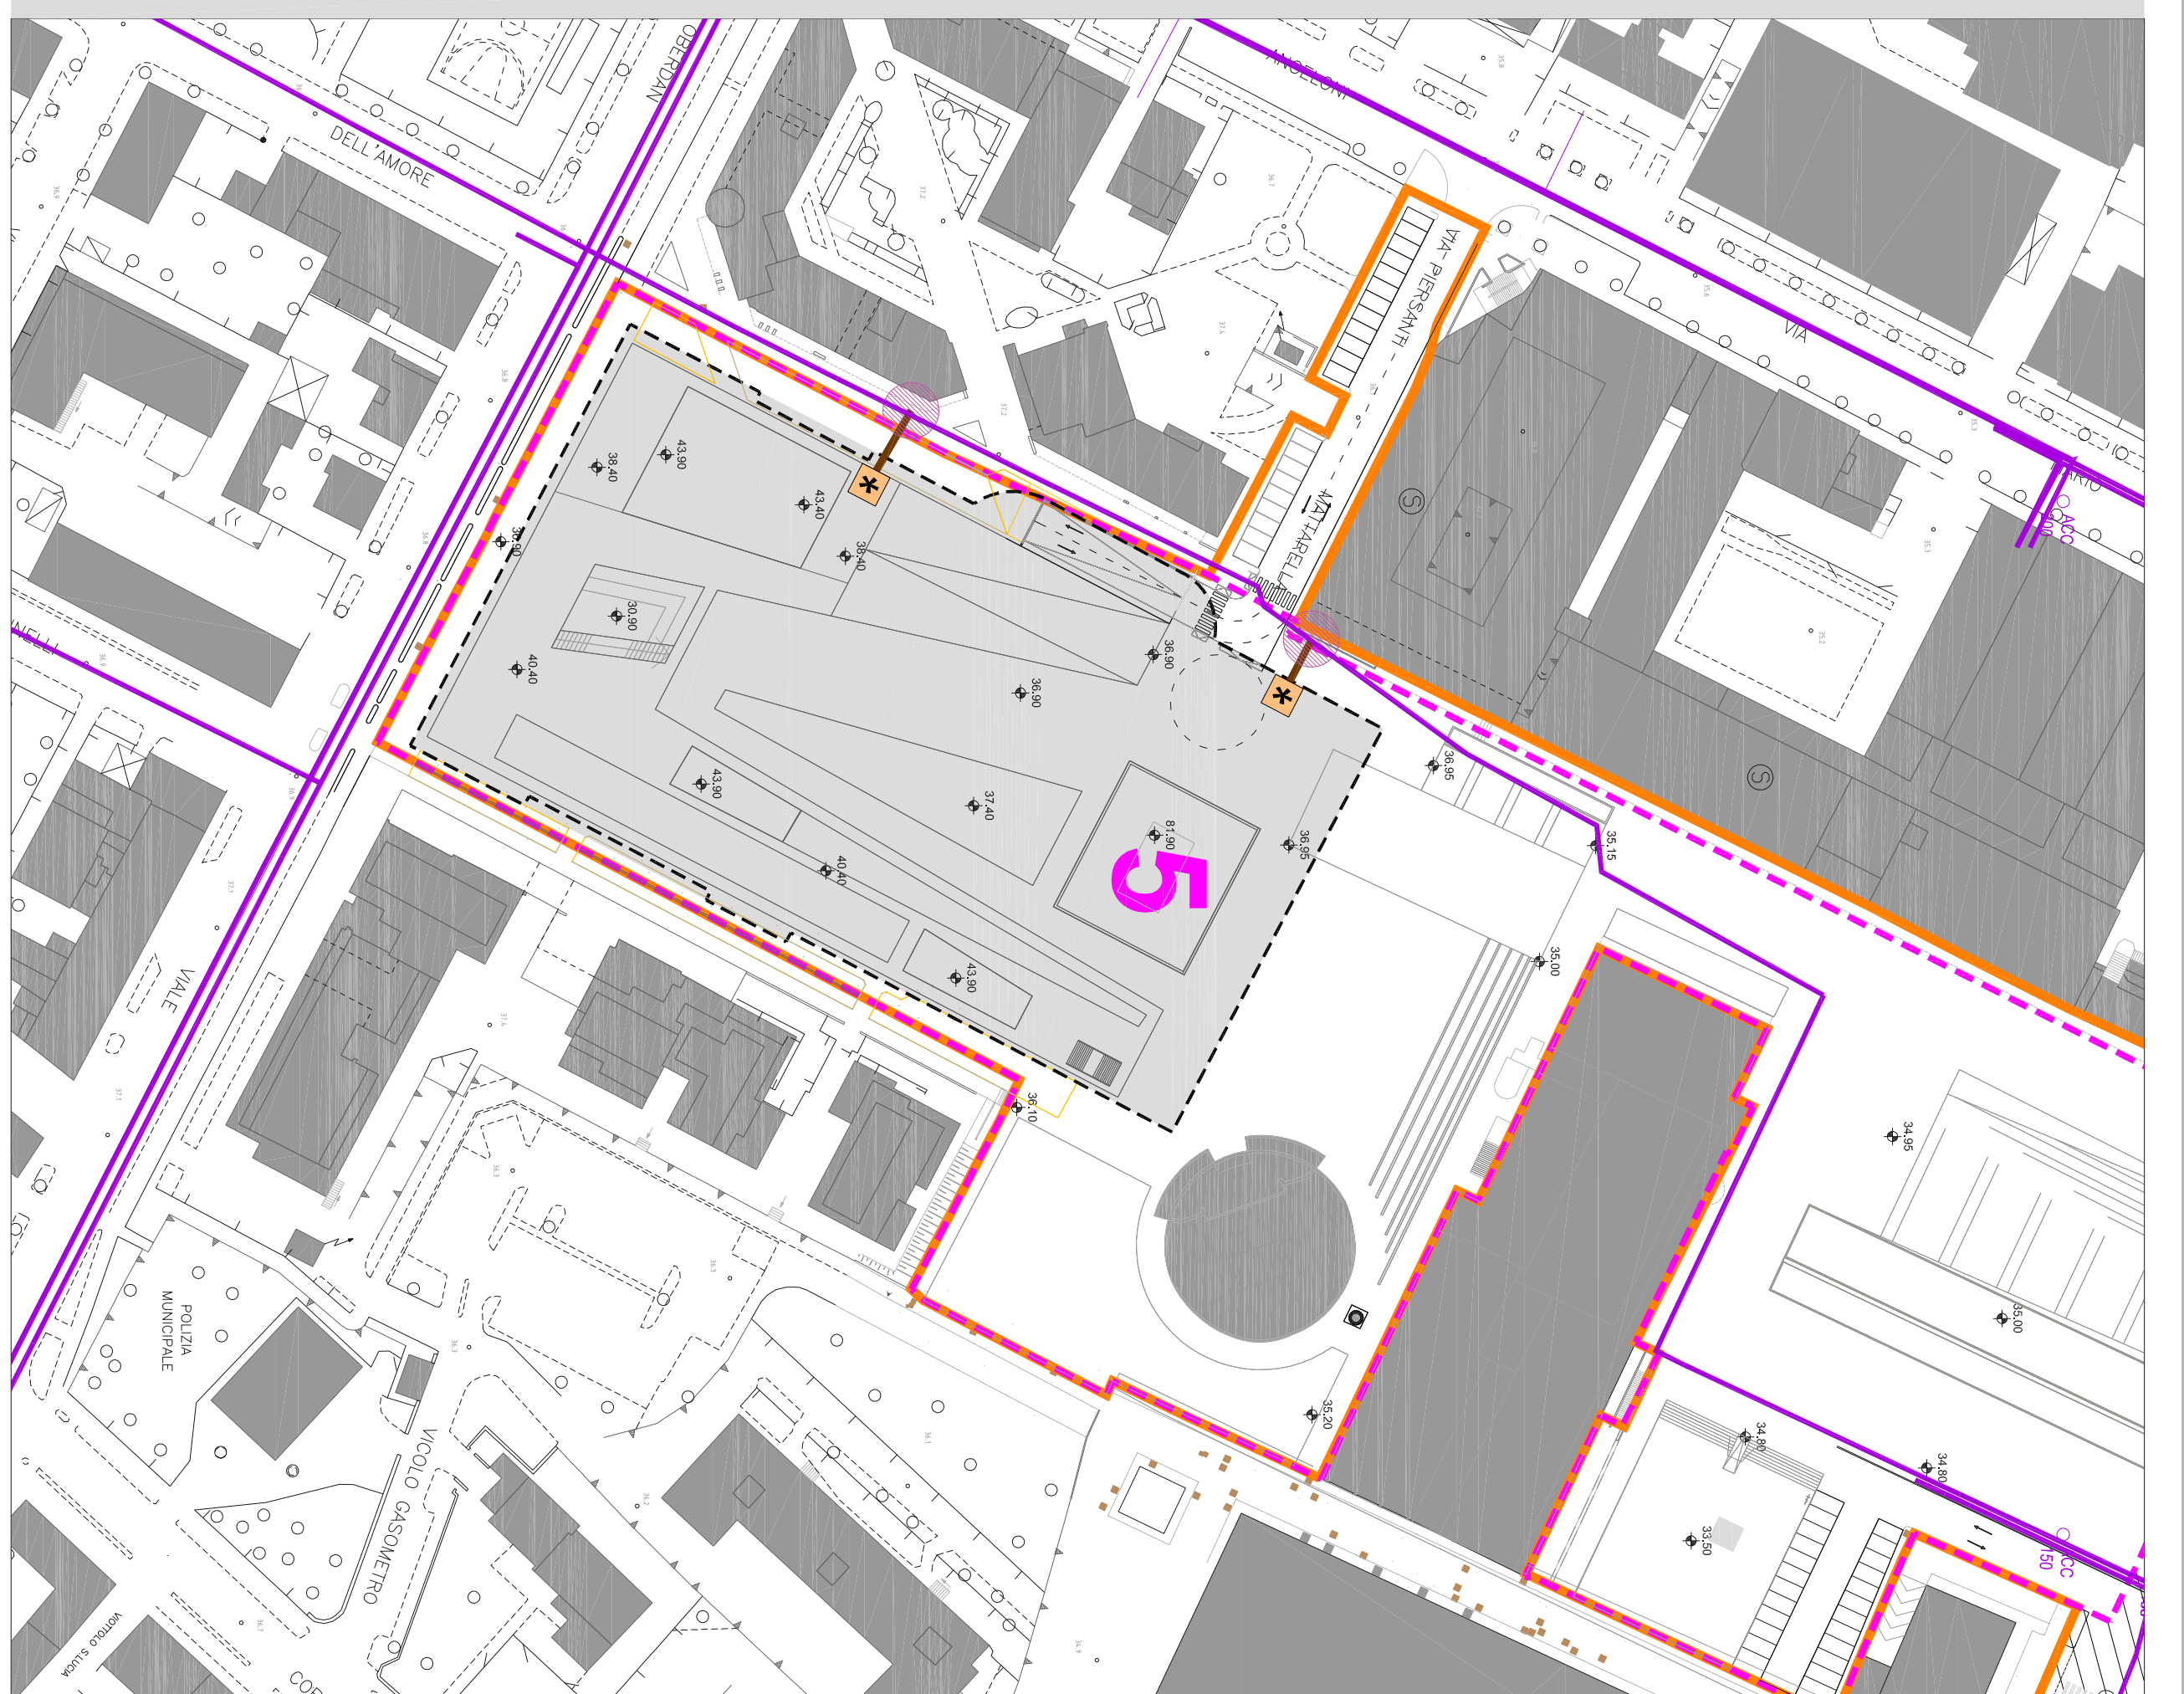

TAV. 19

PLANIMETRIA RETE GAS

COMPARTI 1-2-3-4-5

novello

società di trasformazione urbana

PIANO DI RIQUALIFICAZIONE URBANA

QUARTIERE ECONOVELLO - CESENA

Comune di Cesena

PROGETTO

CAPOGRUPPO
arch. Simone Casali

PROGETTAZIONE ARCHITETTONICA E URBANISTICA

studio G&P associate
arch. Massimo Cecchi
arch. Marina Bazzani
arch. Maurizio Cecchi
arch. Laura Cecchi
arch. Massimo Cecchi

studio CAMERUNAROTTIERS
arch. Bernardini Cornaciani
arch. Hermann Korbelt
arch. Piero Cozzani

SPAZI ABBITI E OPERE A VERDE

LAND S.r.l.
arch. Andrea Ripa

CONSULENZE

arch. Leonardo Orlandi
arch. Giuseppe Anselmi

Impianti:
T.T.A. Studio associato
Ing. Marco Tescari

SCALA: 1:1.000

DATA: 28/12/2011

REV: 04

ESISTENTE

CONFEZIONATO

APPROVATO