

COMUNE DI CESENA
 PIANO URBANISTICO ATTUATIVO 11/01-AT4a
 BORGO MARINGON
 Via Rovescio

3 VARIANTE

COMMITTENTI: BUSSOLA S.R.L.
 con sede a Cesena, via Uberti n.14
 c.f.: 02324170402 - pec: bussola.srl@pec.it

MARTINO S.R.L.
 con sede a Cesena, via Rasi e Spinelli n.194
 c.f.: 02478360403 - pec: martino@evopec.it

Ditta Utilizzatrice:
 MOSCONI SRL
 con sede a Cesena
 via Emilia Ponente n°2406
 c.f.: 05302480409
 pec: mosconisrl@pec.comfartigianato.it

FRAER LEASING S.P.A.
 con sede a Cesena, via Madonna dello Schioppo n.67
 c.f.: 01826950402 - pec: fraerleasing@legalmail.it

Oggetto della tavola:	Scala:	Tavola n.:
DOCUMENTAZIONE FOTOGRAFICA	1:2000	4

Il Progettista:


-Studio Tecnico-
 -Dott. Ing. Angelo Farneti-

Viale G.Bovio, 68-Cesena-Tel.: 0547/29829 - fax: 0547/362746 -
 e-mail: studio.farneti@iol.it - pec: angelo.farneti@ingpec.eu

Data:

PROPRIETA' RISERVATA: questo disegno non potrà essere riprodotto o reso noto a terzi senza la nostra autorizzazione; in caso contrario si agirà a termine di legge.

FILE:PUA/S.MARTINO/DAPP definitivo/VARIANTE n°3/TAV 4_FOTO.dwg

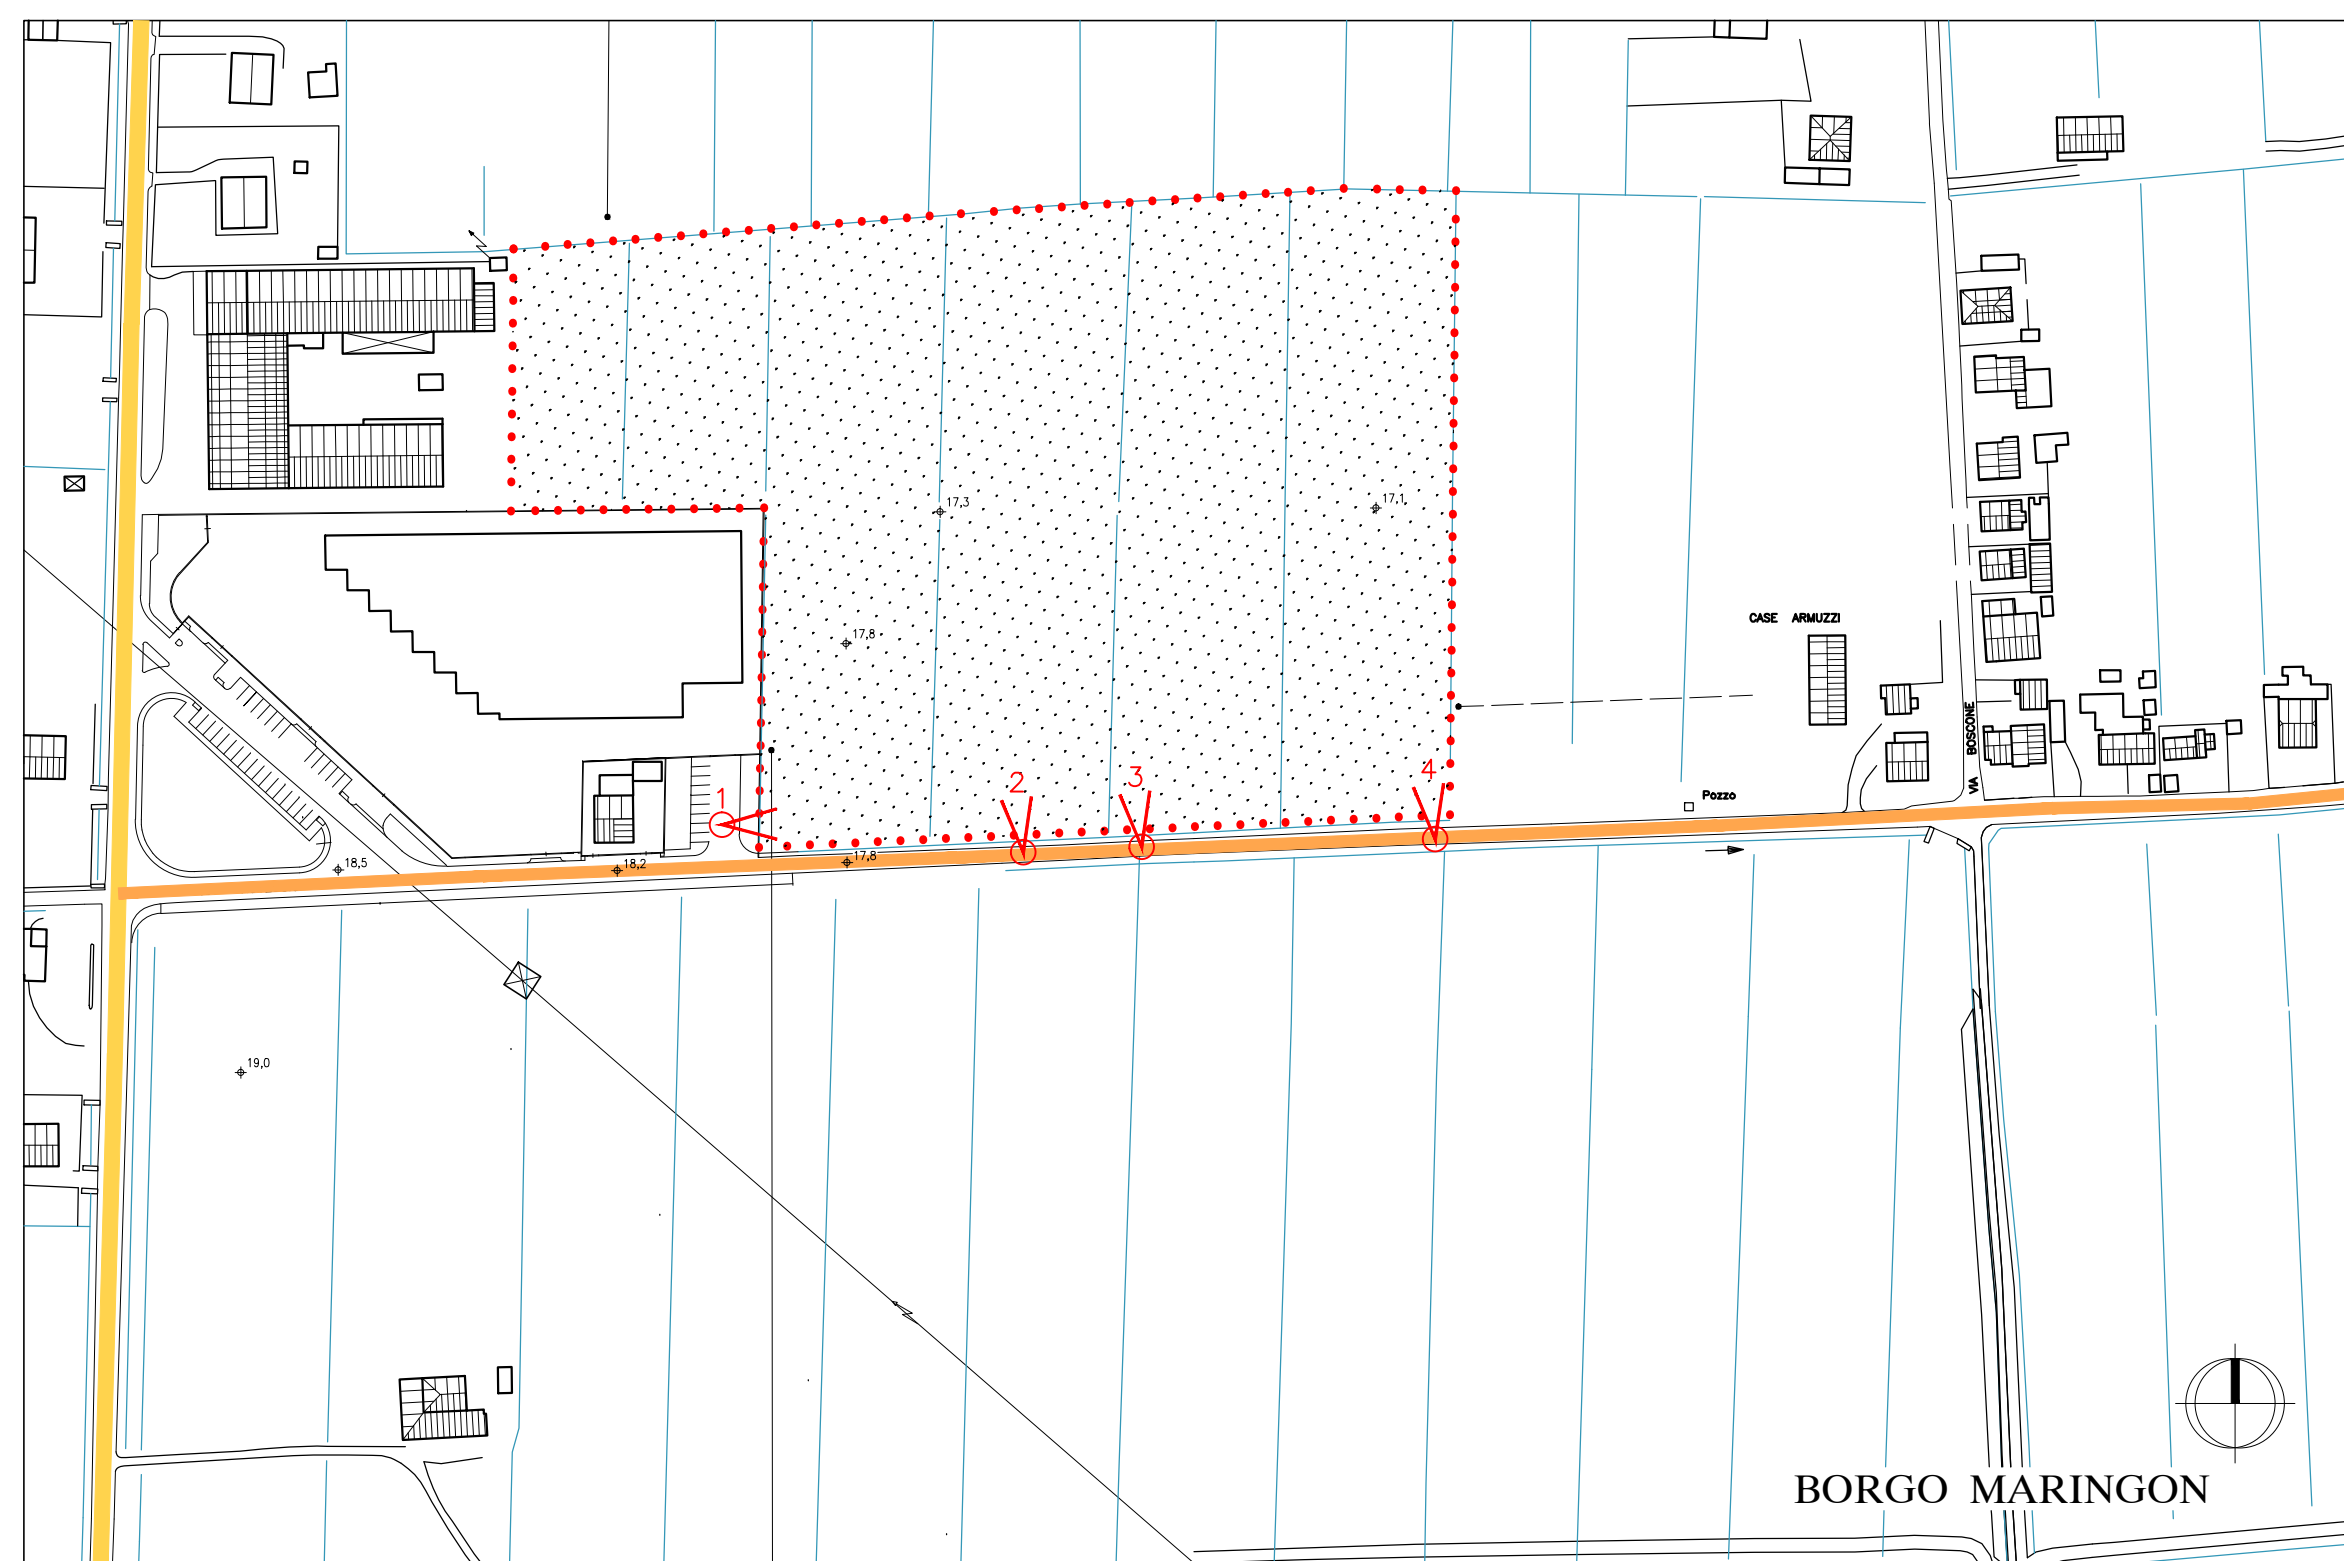

PLANIMETRIA 1:2000

..... SCHEDA 11/01-AT4a;
 PERIMETRO COMPARTO

↖ PUNTO DI FOTOGRAFIA

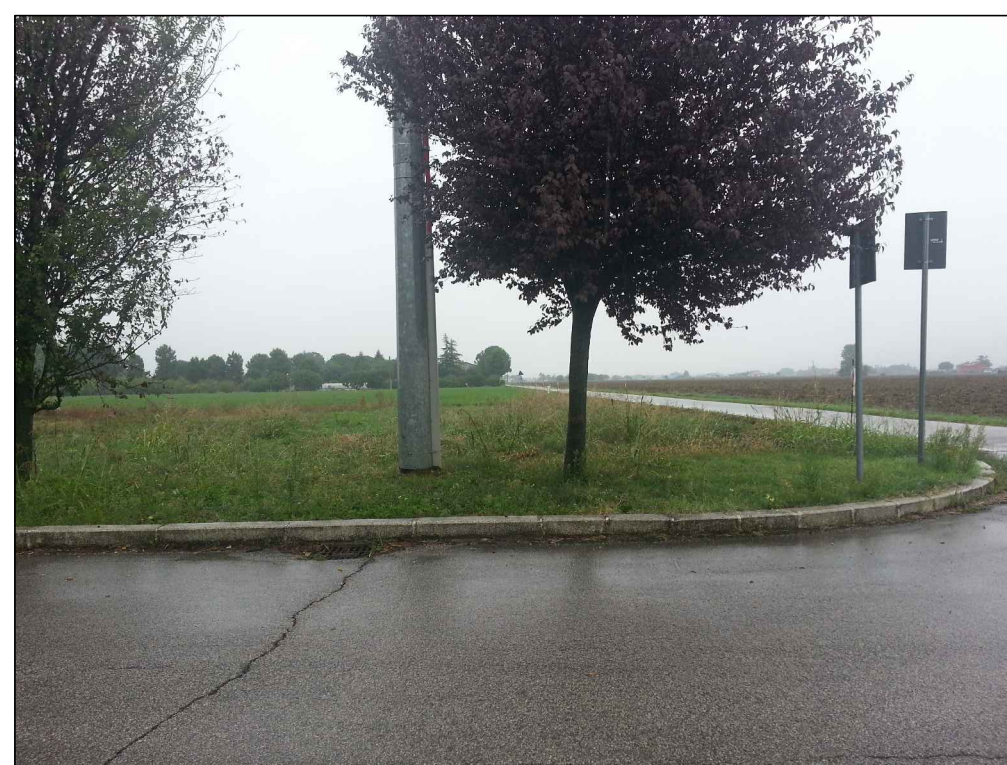


FOTO: 1



FOTO: 3



FOTO: 2



FOTO: 4