

# COMUNE DI CESENA

## PIANO URBANISTICO ATTUATIVO Diegato - Via Brighi Comparto 05/01 AT4a

Proprietà:

ARCA S.p.a.

Sede: Via Emilia 3902, 47020 Longiano (FC)  
P.IVA: 00138870407

**ottagono**  
associazione professionale

progettista:  
Arch. Arnaldo Montacuti

Cesena, via A. Saffi 62  
tel./fax 0547-332425  
studio.ottagono@libero.it

Collaboratore: Arch. Agnese Riva


tav.

# 7.2

Agg. Gennaio 2014

### PROFILO ACQUE NERE

scala 1:2000 - 1:500

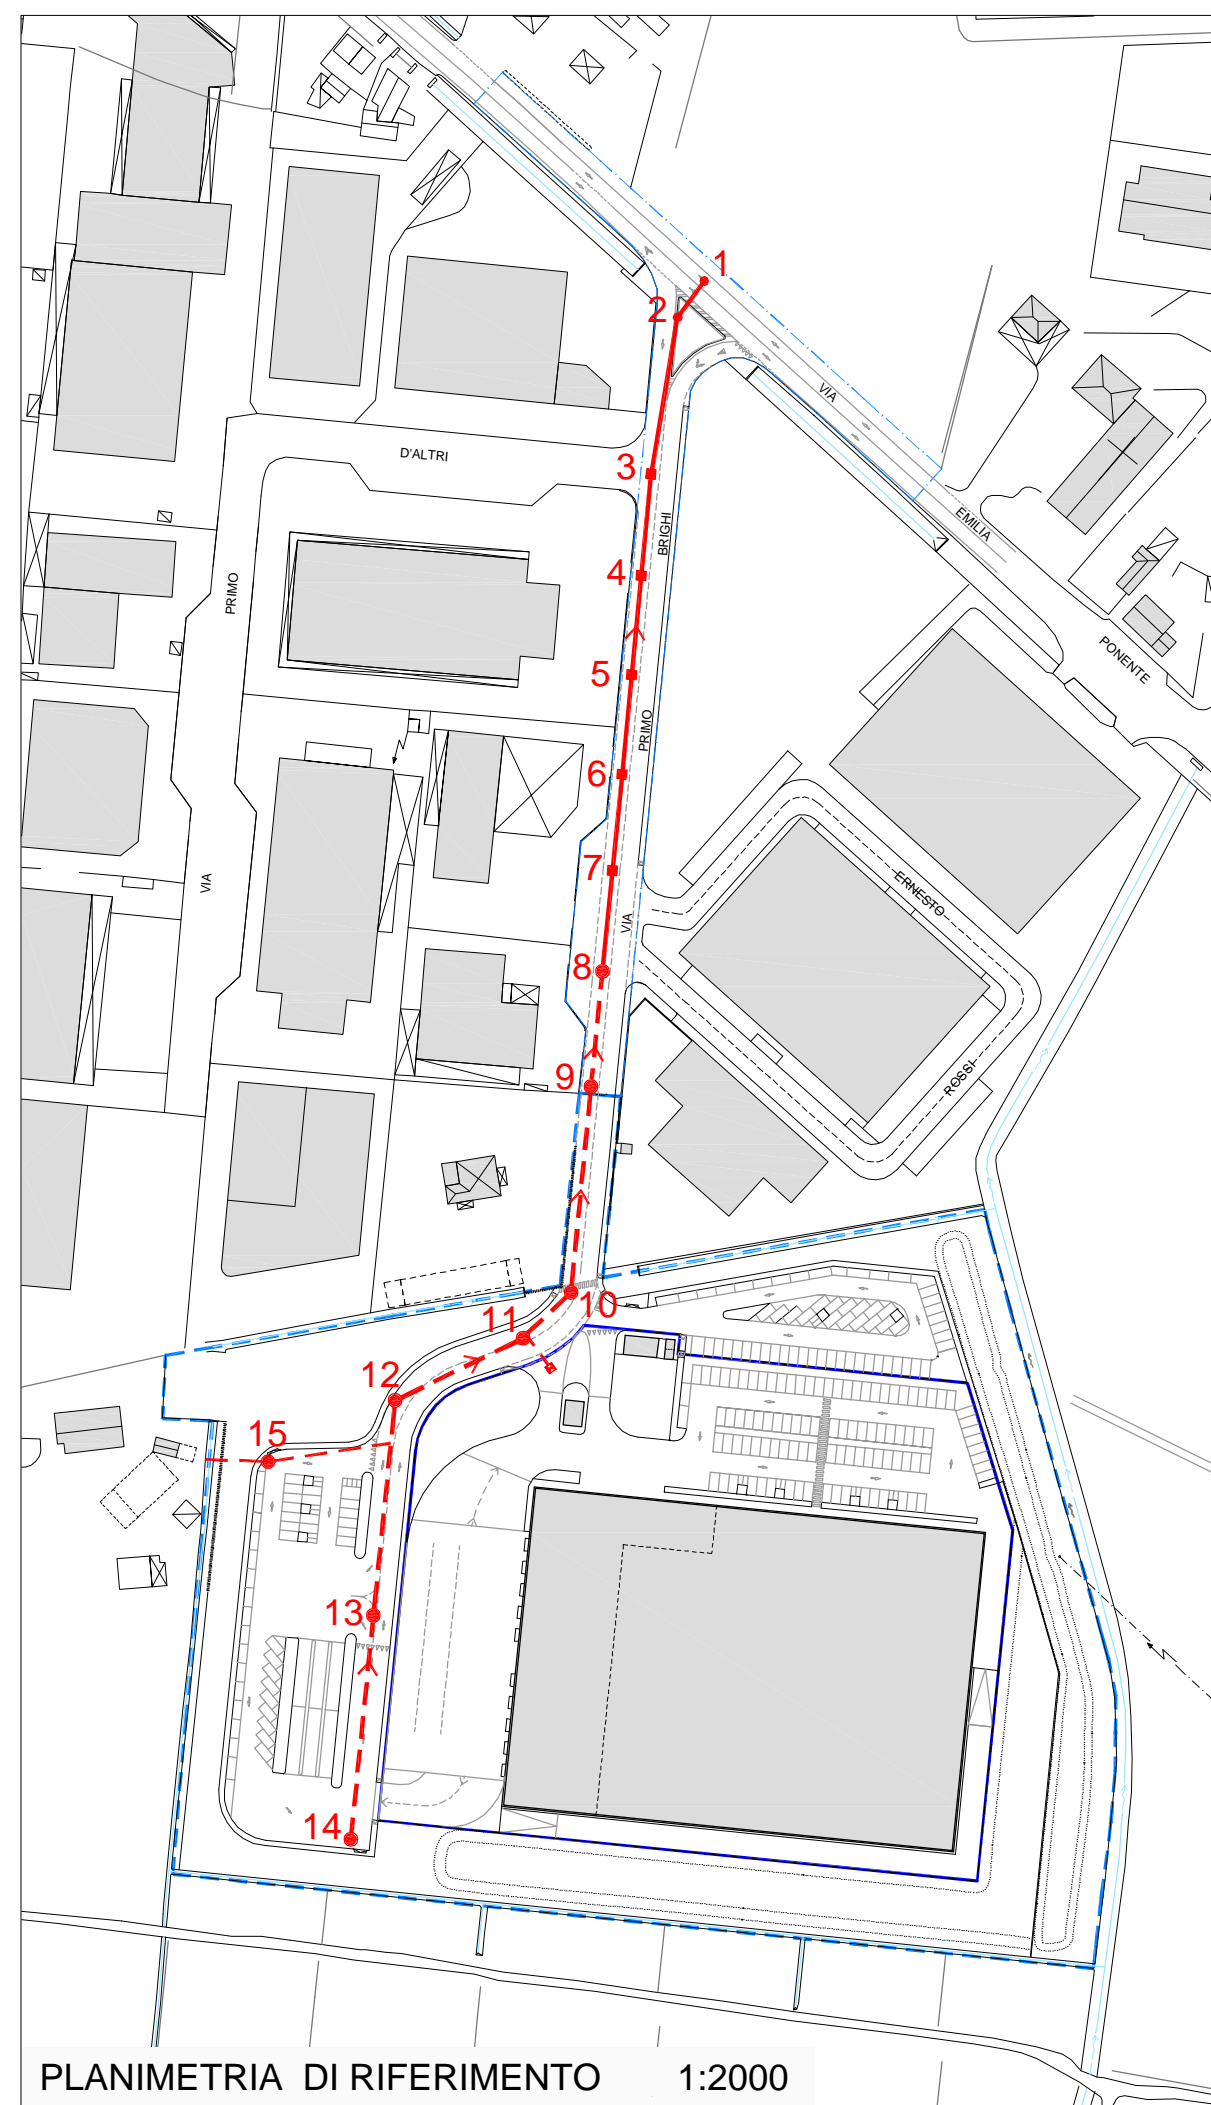

### PROFILO RETE ACQUE NERE

