



Comune di Cesena

Piano Attuativo
di iniziativa privata
per l'area di Pievestina
12/02 - AT4a

PROPRIETA' :

GOLDEN srl
Via F.lli Rosselli 46
61121 - Pesaro

ECOTECH srl
Via Pastore 185
47022 - Cesena

BARUZZI SABRINA
Via Cimabue 35
47521 - Cesena

VALORE CITTA' s.r.l.
Piazza del Popolo 10-Cesena

MEDIOLEASING s.p.a.
Via Ludovico Menicucci 4/G-Ancona

PROGETTISTI :

ANGELINI & CALEZZI
A.P. 0113/0141 - 0142
Via S. Maria 10 - 01034 - Viterbo

COLLABORATORI :
ING. DANTE NERI
Via S. Maria 10 - 01034 - Viterbo

ING. PAOLO MAZZOLI
Via S. Maria 10 - 01034 - Viterbo

STUDIO VERDE
dot. F. GIANNI GRAPEGGIA
Via S. Maria 10 - 01034 - Viterbo

FRIDE - studio per il territorio
Consulenza Urbanistica e Pianificazione Territoriale
ING. MASSIMO PLAZZI

Studio Tecnico
Caselli Geronzi, Diabate
Via S. Maria 10 - 01034 - Viterbo

OGGETTO:
Illuminazione
Pubblica

ottobre 2010
999. febb. 2014

scala 1:1000

tavola

16


Linea elettrica in canalizzazione interrata - tubo in P.V.C. sez. 10/100

Punti luce completi con lampade S.A.P. da 150 W, su candelabri rastremati h.f.t. 9,20 m. Blocco di fondazione in c.l.s. 80x80x100 cm.

Lampioni completi con lampade S.A.P. da 70 W, su candelabri h.f.t. 5,20 m. Blocco di fondazione in c.l.s. 60x60x80 cm.

Pozzetti 40x40x70 con chiusino in ghisa carrabile

Quadro elettrico

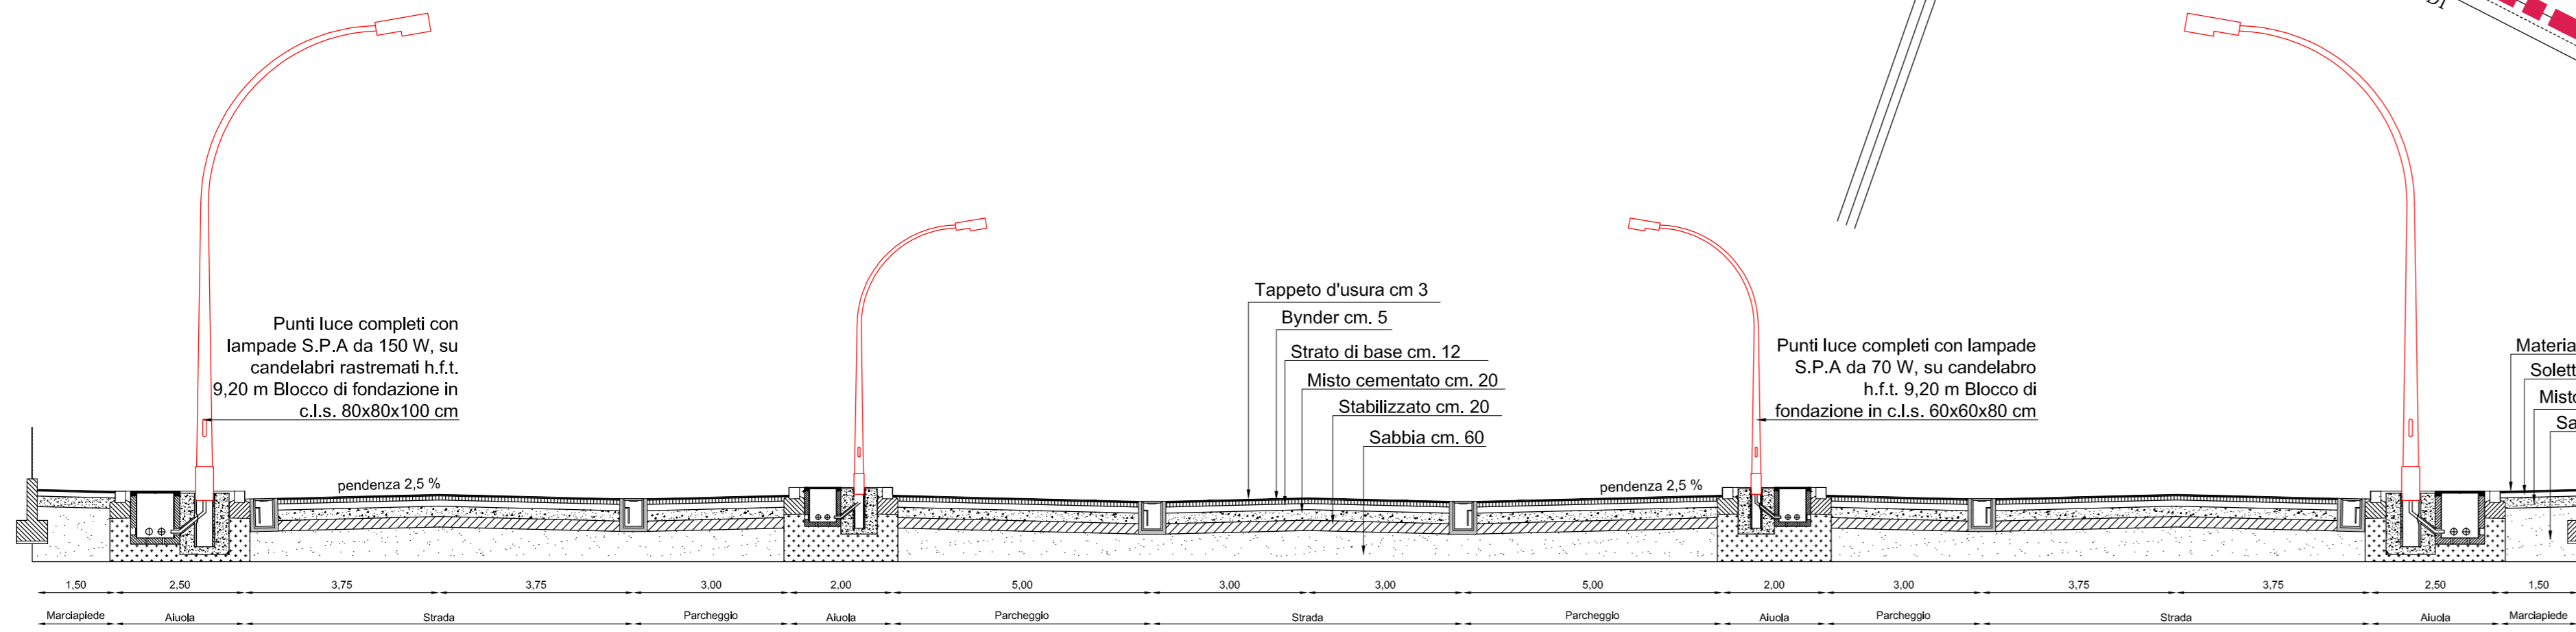

Sezione 3-3

