



COMUNE DI CESENA

SETTORE GOVERNO DEL TERRITORIO
SERVIZIO ATTUAZIONE URBANISTICA

Dirigente di Settore
Emanuela Antoniaci

Sindaco
Paolo Lucchi

Assessore
Orazio Moretti

NOVEMBRE
2015

PIANO URBANISTICO ATTUATIVO di INIZIATIVA
PUBBLICA

Aree ex P.P.I.P. n°13 in località Calisee

Progettisti
Emanuela Antoniaci
Ottavio Brighi
Pierluigi Rossi
Vincenzo Silvola

Collaboratori al progetto
Natasia Cantoni
Elena Genghini
Luciana Battistini
Cristina Farnedi
Barbara Maggioni
Daniele Minviti

Coordinatore elaborazioni
cartografiche
Barbara Calisei
Collaboratori elaborazioni
cartografiche
Barbara Santarelli
Leonardo Pini
Matteo Brighi

Tav. 5a

VERDE PUBBLICO - MOBILITA' VIARIA E CICLOPEDONALE
SCALA 1:500

Adeguato in seguito all'accoglimento delle osservazioni e dell'esito della Verifica di assoggettabilità

- VERDE PUBBLICO STANDARD (PERMEABILE AL 100%)
- VERDE PUBBLICO NON CONTEGGIATO NELLO STANDARD (PERMEABILE AL 100%)
- AIUOLE STRADALI
- AREA DI PERTINENZA DELLO SCOLO RIGONCELLO NON CONTEGGIATA NELLO STANDARD (PERMEABILE AL 100%)
- PISTA CICLABILE IN AREA VERDE PUBBLICO
- ACERO CAMPESTRE
- LAGERSTROEMIA
- ACCESSI MANUTENZIONE VERDE
- PERCORSI PER DISABILI
- RECINZIONI VERDE PUBBLICO





SUPERFICI PERMEABILI

Verde Pubblico 10% S.T. (esclusa la pista ciclabile)	mq	2663
Aiuole stradali	mq	146
Aiuole private interne ai lotti	mq	379
Scolo del "Rigoncello"	mq	2332
Verde privato	mq	820
TOTALI	mq	6340

LOCALIZZAZIONE E DIMENSIONAMENTO DELLE AREE PERMEABILI

VERDE PERMEABILE AL 100%

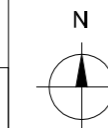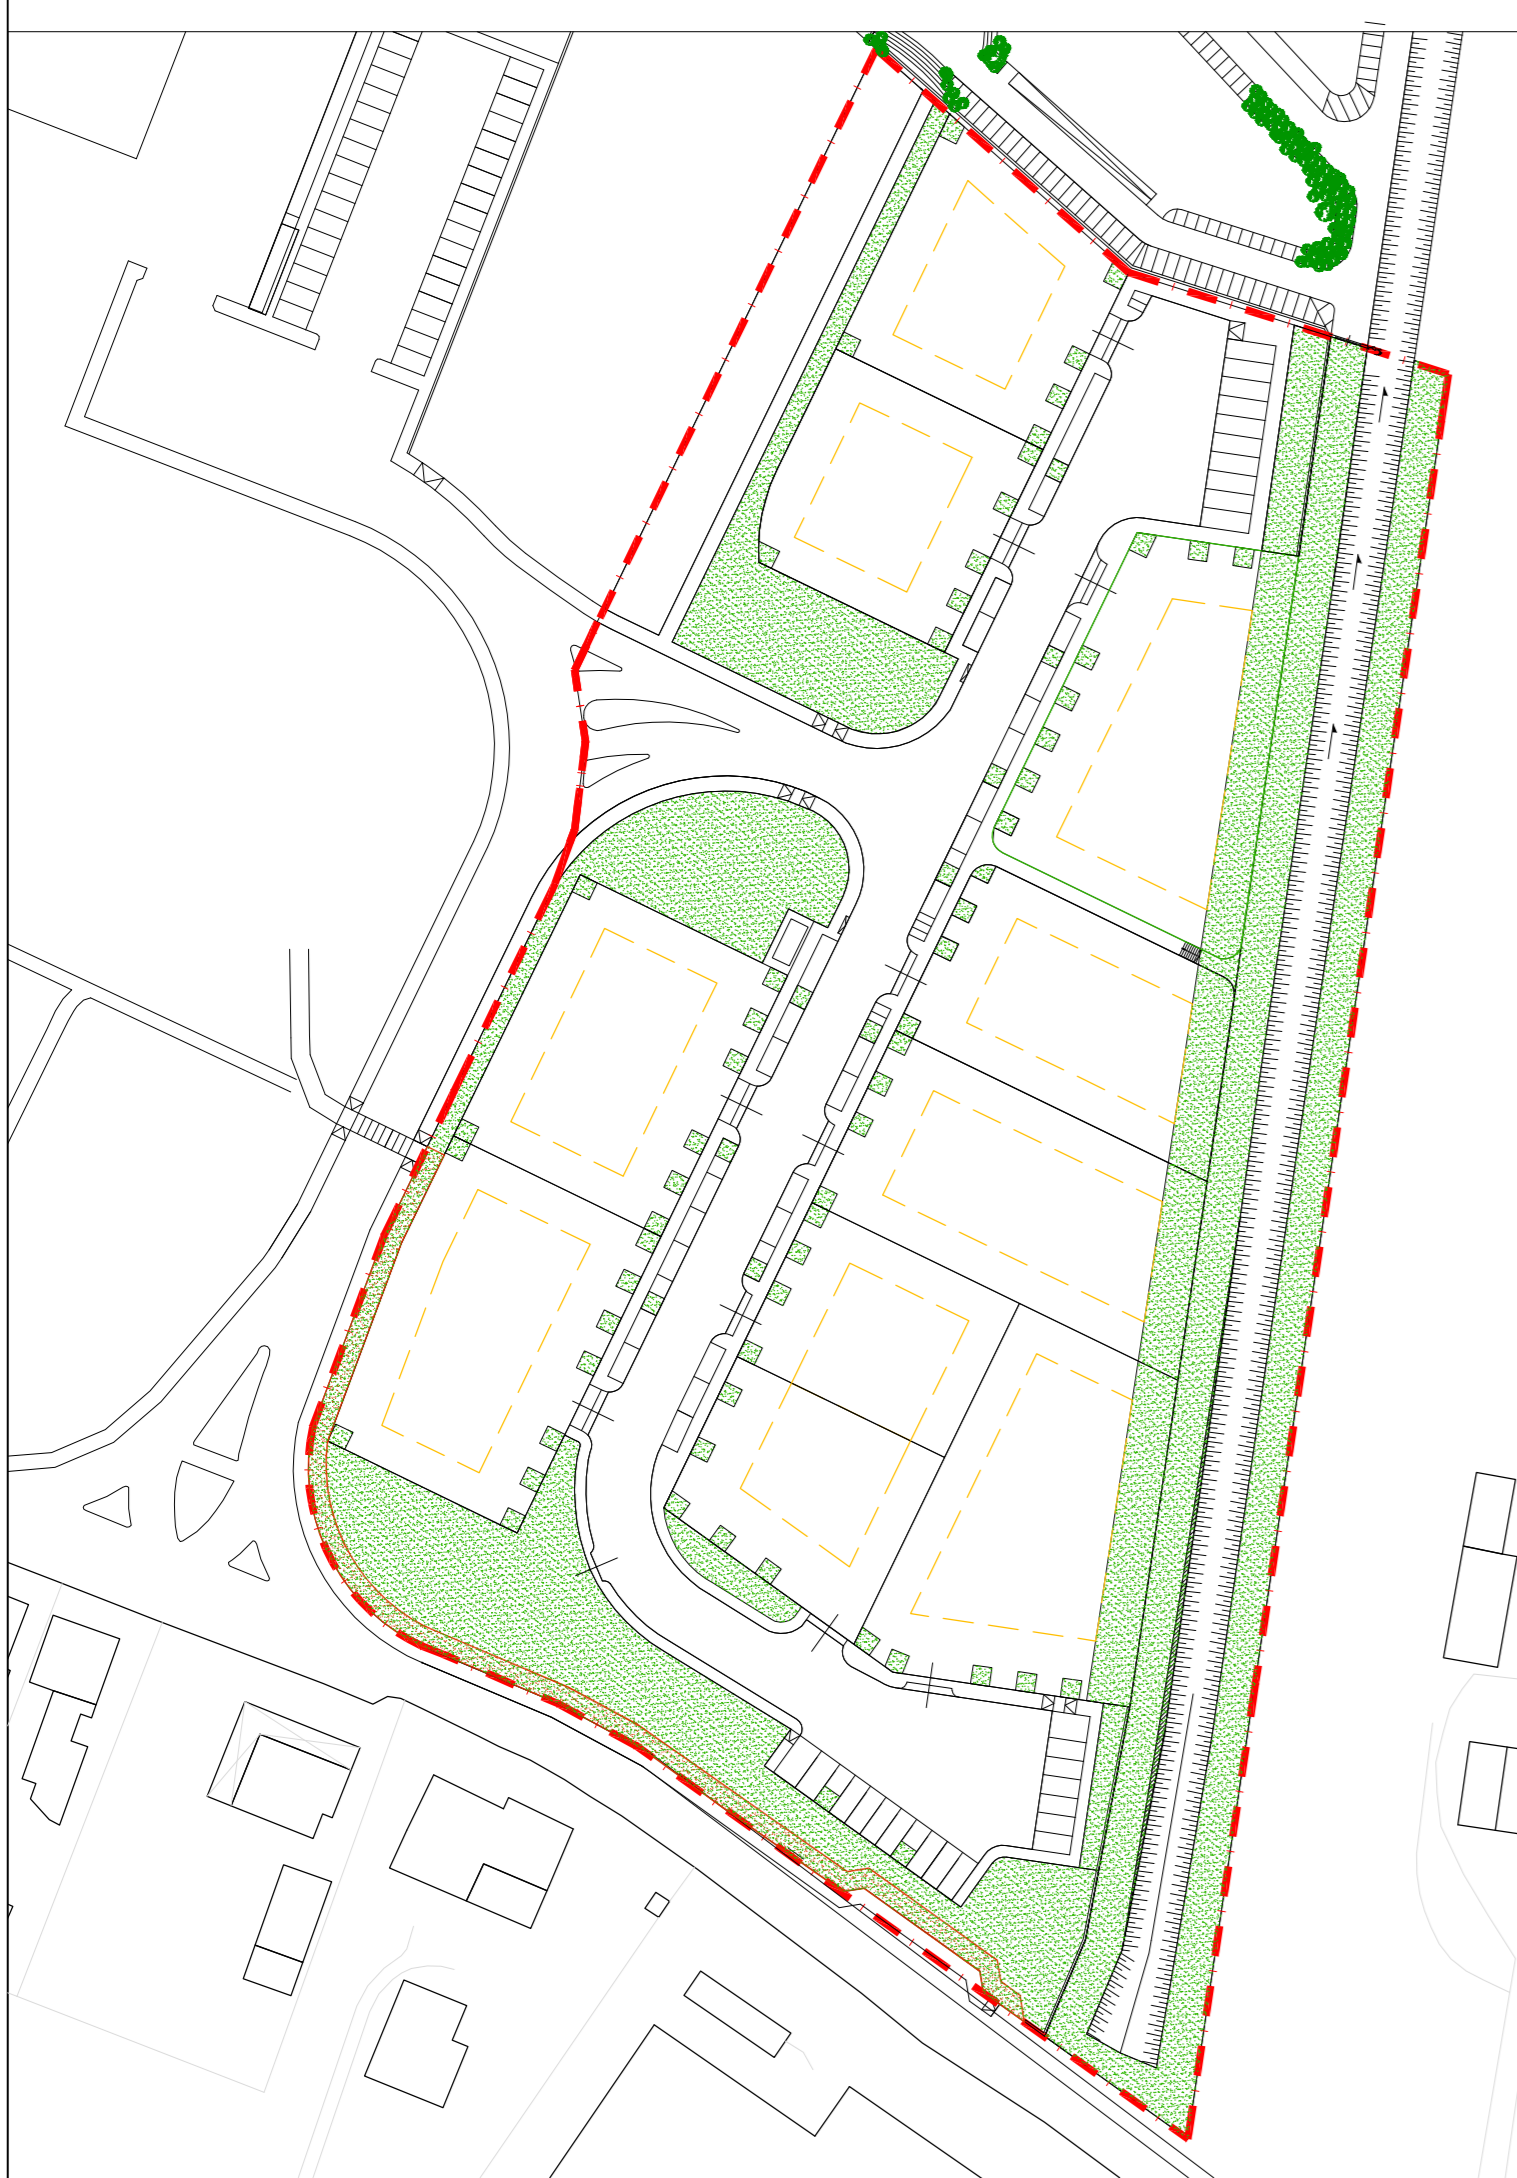

SEZIONE STRADALE TIPO - Scala 1:50

LEGENDA SEZIONE STRADALE TIPO	
1	SABBIA CLASSE A24-A/3 cm.10
2	PIETREME CALCEAREO 40/70 cm.30
3	BYNDER 0/28 cm.8
4	TAPPETINO D'USURA 0/9 cm.3
5	MISTO STABILIZZATO cm.25
6	SOLETTA IN CLS cm.15 CON RETE ELETTRISALDATA 06 / 20x20
7	TERRENO VEGETALE
8	CORDOLO BIANCO IN CLS 100x20x25
9	FONDAZIONE E RINFIANCO IN CLS

