


Progetto	
PIANO URBANISTICO ATTUATIVO (PUA) - Variante - Area di riqualificazione urbana di connessione dei margini urbani Calisese - Via Malanotte comp. Ovest 08 / 10 AT2	
Proprietà	
La Calisese Immobiliare S.R.L.	Santerini Gaetano di Santerini Maria & C. s.a.s.
Progettisti	
Dott. Ing. Costante Ricci	Dott. Arch. Stefano Ricci
<small>Collaborazione per compiti specifici Protecni - geom. G. Amadori</small>	
Tavola	
Planimetria sinottica reti gestite da HERA	
22	Data Dicembre 2013
Scala metrica 1 : 200	N° progetto 614
<small>Licenza d'uso: Autocad LT 2005 342-49487796 - Autocad LT 2002 640-00970344 PROPRIETÀ RISERVATA - questo disegno non potrà essere riprodotto o reso noto a terzi senza la nostra autorizzazione, in caso contrario si agirà in termini di legge</small>	

LEGENDA	
	Tubazione fognature nere
	Pozzetto di ispezione
	Tubazione Fibra Ottica
	Pozzetto di ispezione
	Tubazione rete GAS
	Tubazione rete Acqua
	Pozzetto di ispezione
	Tubazione illuminazione pubbl.
	Pozzetto di ispezione
	Punto luce h. 8.60
	Blocco in CA

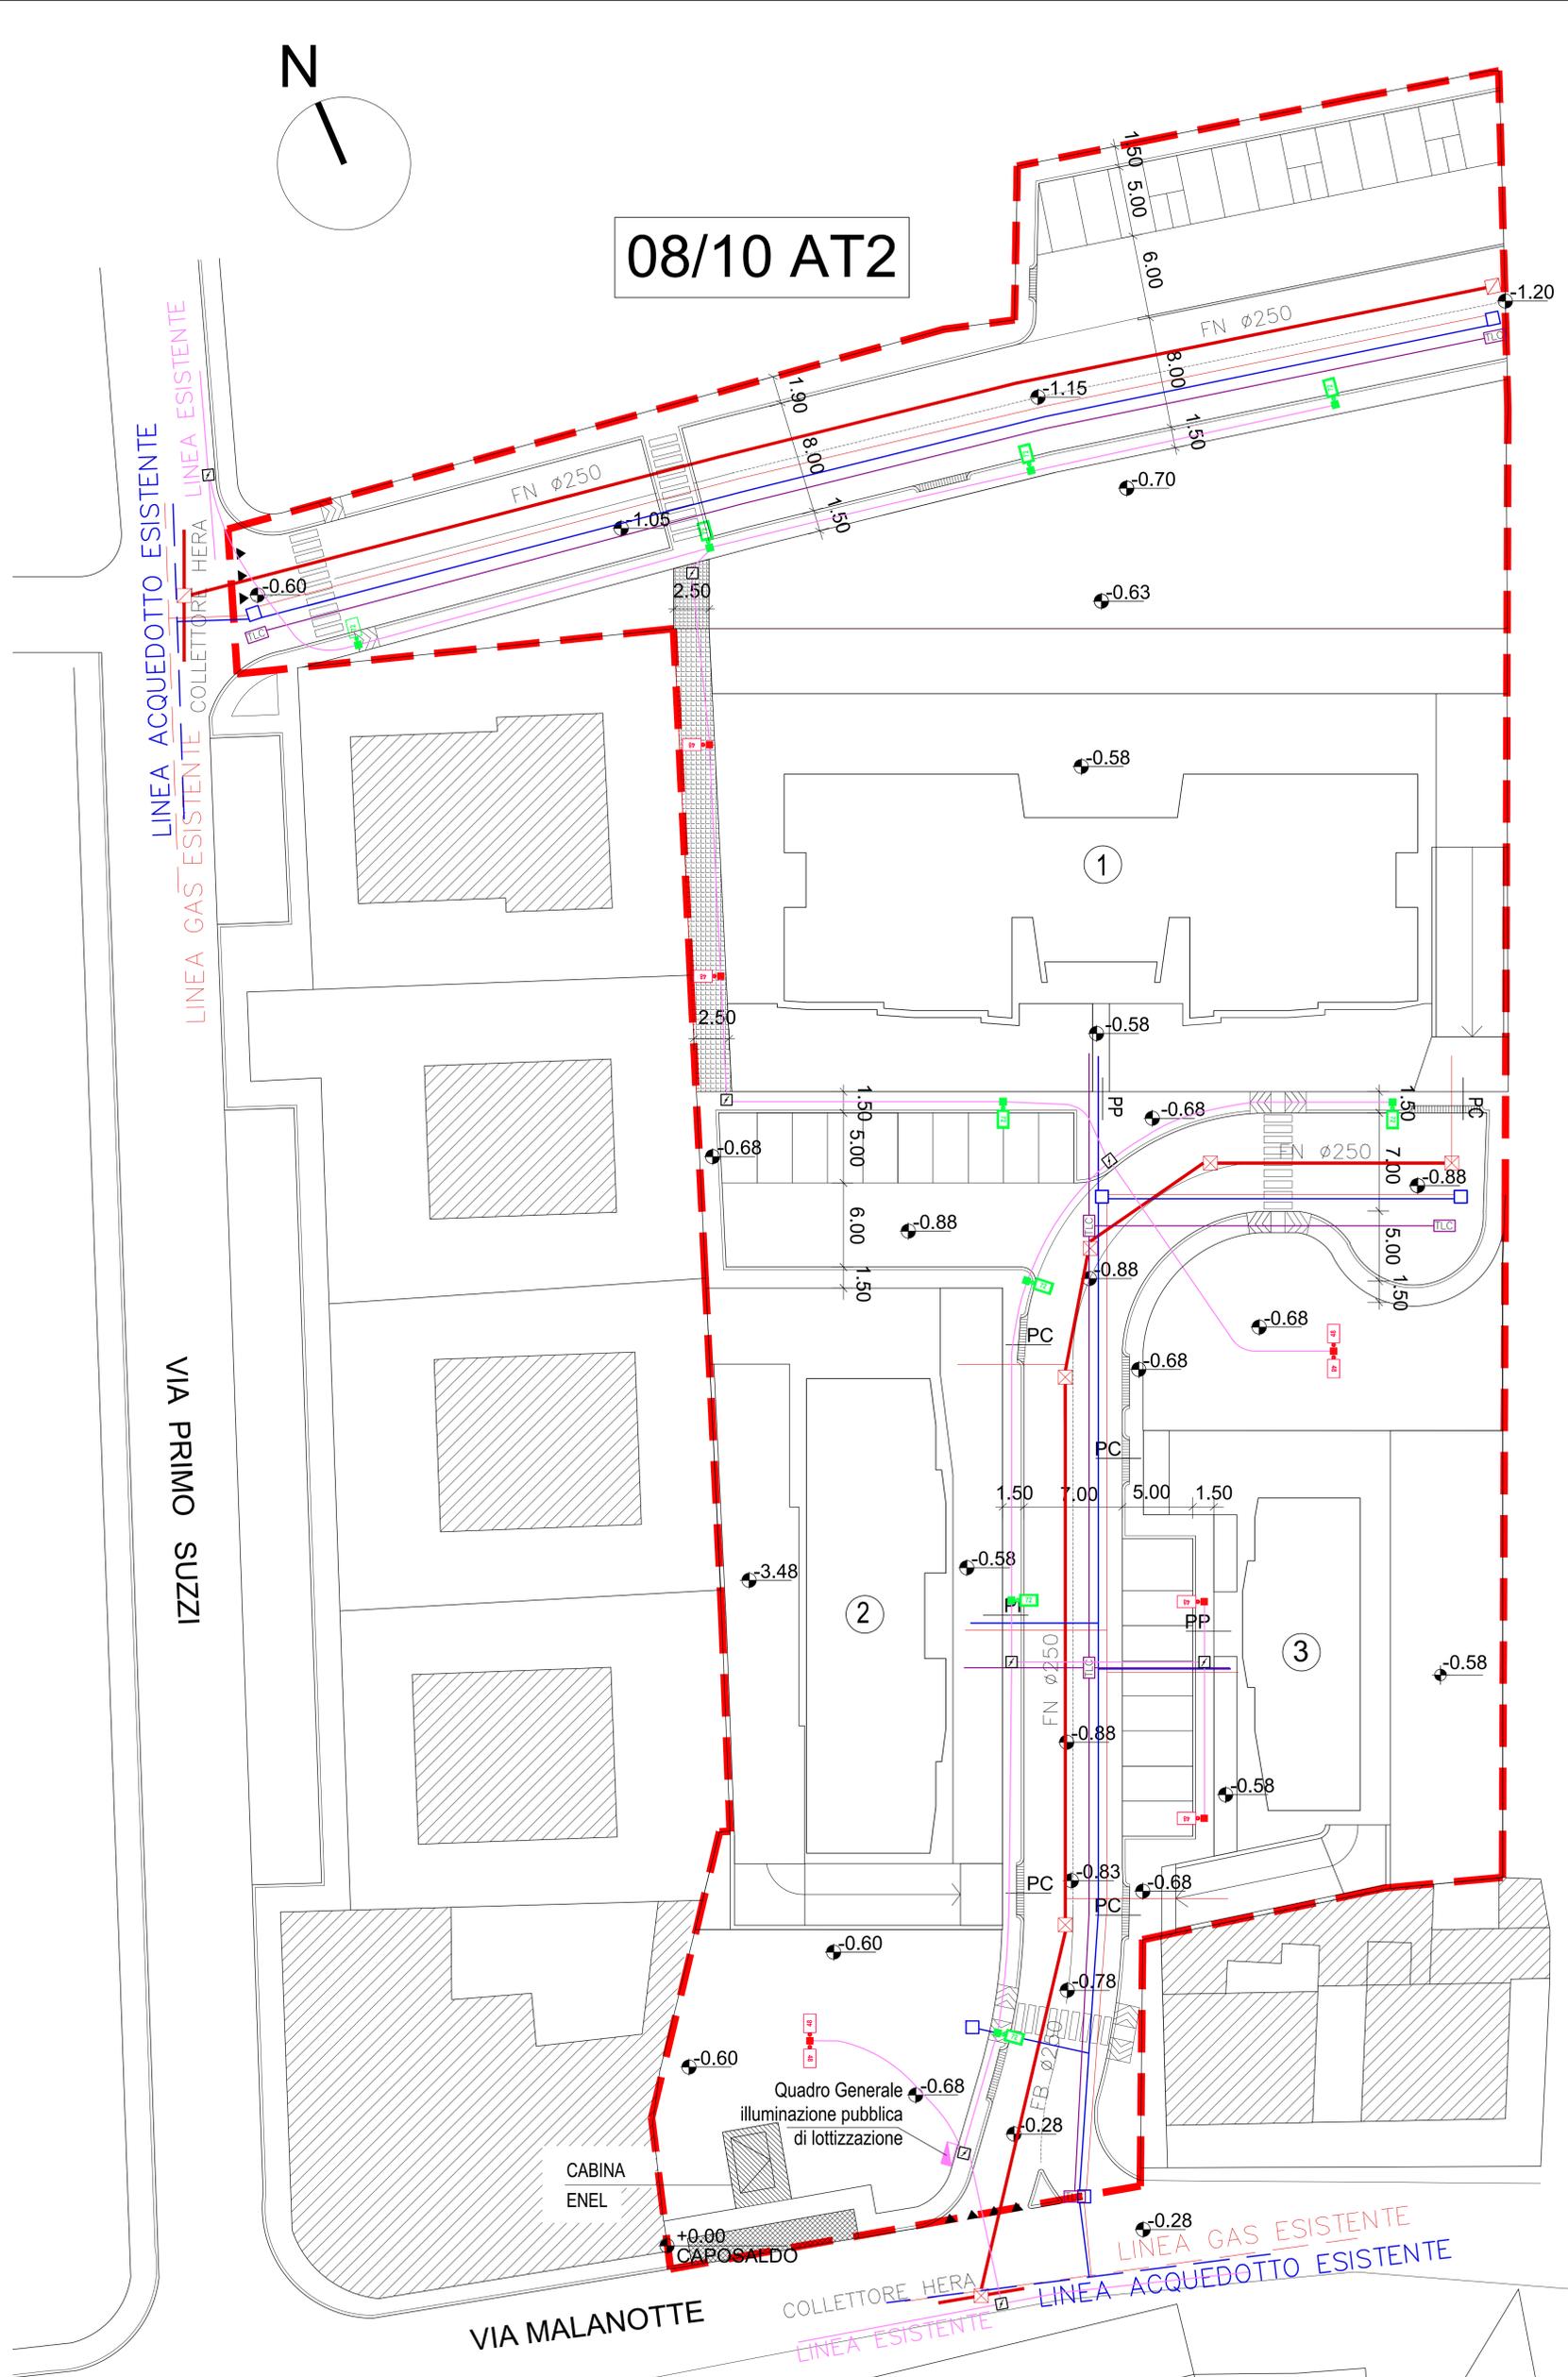

Planimetria reti HERA - 1:200 -