

COMUNE DI CESENA
 PIANO URBANISTICO ATTUATIVO 10/06-AT4a
 CALABRINA
 Via Cervese
 DETERMINAZIONE n. 1330/2008

COMMITTENTE: CECCARONI CAMBI VOGLIA PIER LUIGI
 nato a Bergamo il 04/08/1935.
 residente in Cesena via Corso Comandini, n. 82.
 c.f.: CCC PLG 35M04 A794H

Oggetto della tavola: PLANIMETRIA RETE CABLATA	Scala: 1:500	Tavola n.: 15
--	------------------------	-------------------------

Il Progettista:
 -Studio Tecnico-
 -Dott. Ing. Angelo Farneti-

Viale G.Bovio, 68-Cesena-Tel.: 0547/29829 - fax: 0547/362746 -
 e-mail: studiofarneti@iol.it


Data:
 Maggio 2012

PROPRIETA' RISERVATA: questo disegno non potrà essere riprodotto o reso noto a terzi senza la nostra autorizzazione; in caso contrario si agirà a termini di legge.
 FILE:PIU/COMPRIT-CALABRINA/DAPP definitivo_1/TAV 15 CABLATA_4.dwg

..... PERIMETRO COMPARTO

LEGENDA

	LINEA RETE CABLATA PEAD TRIPLA: PEHD PN 6 DN 50
	POZZETTO DI ISPEZIONE

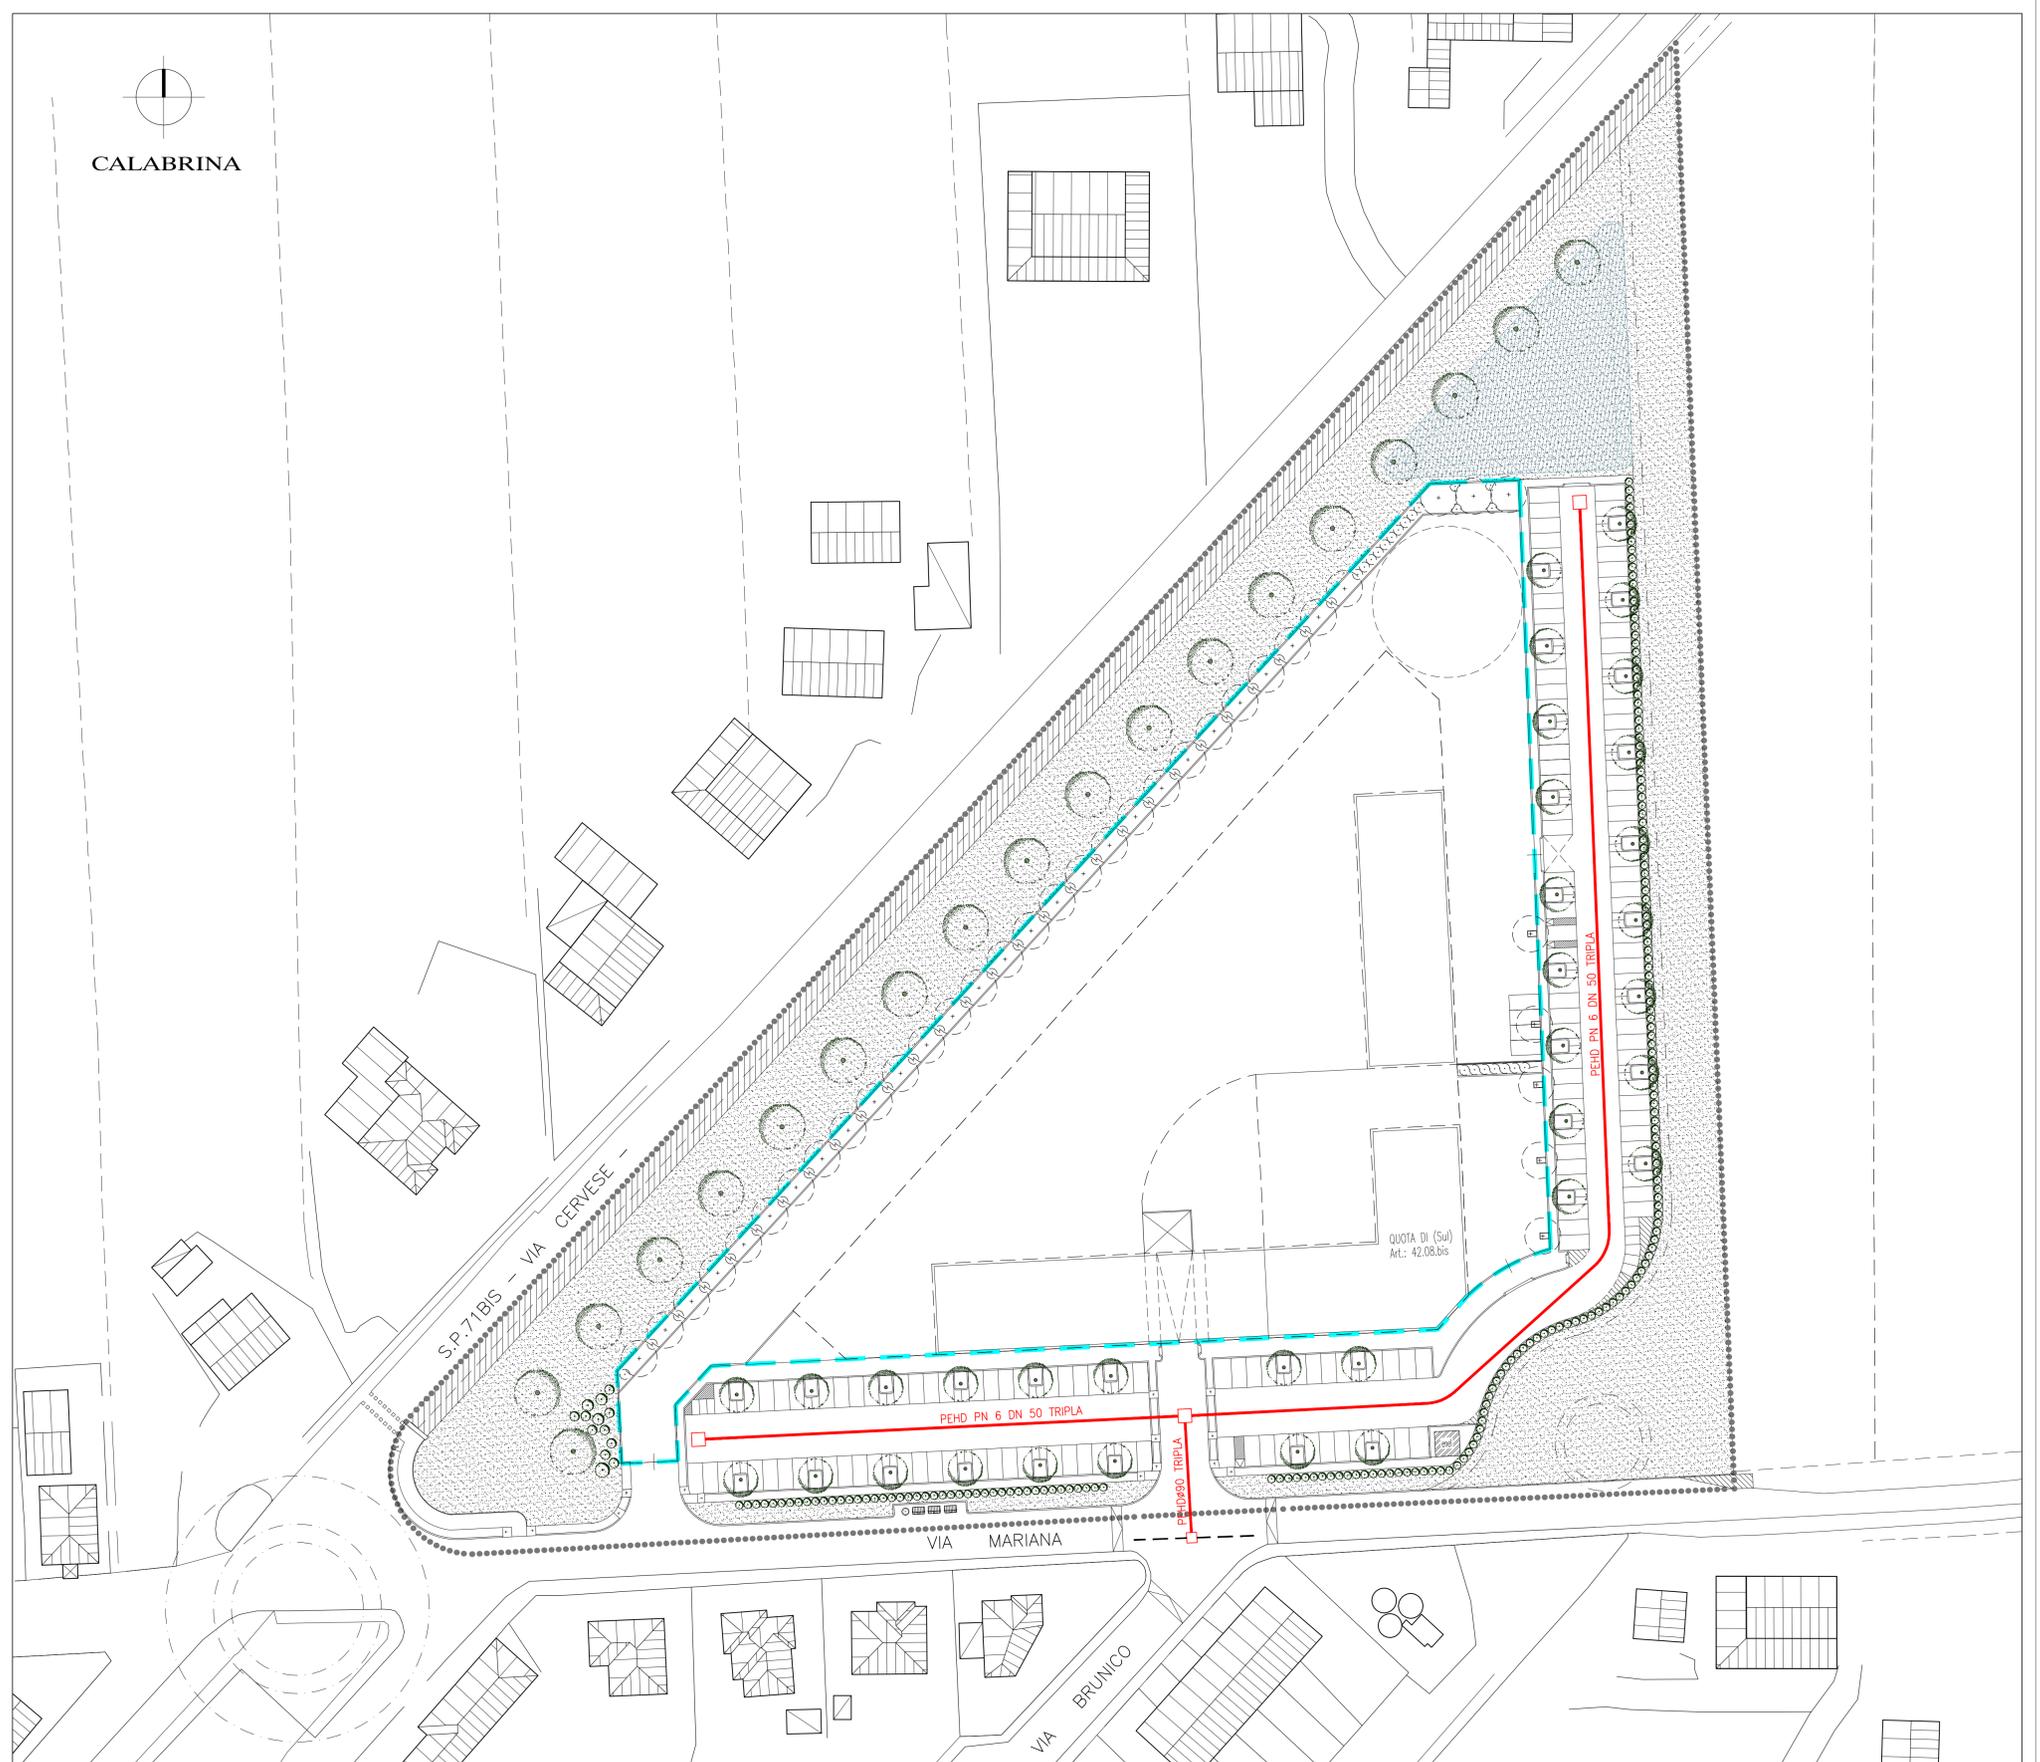

PLANIMETRIA 1:500