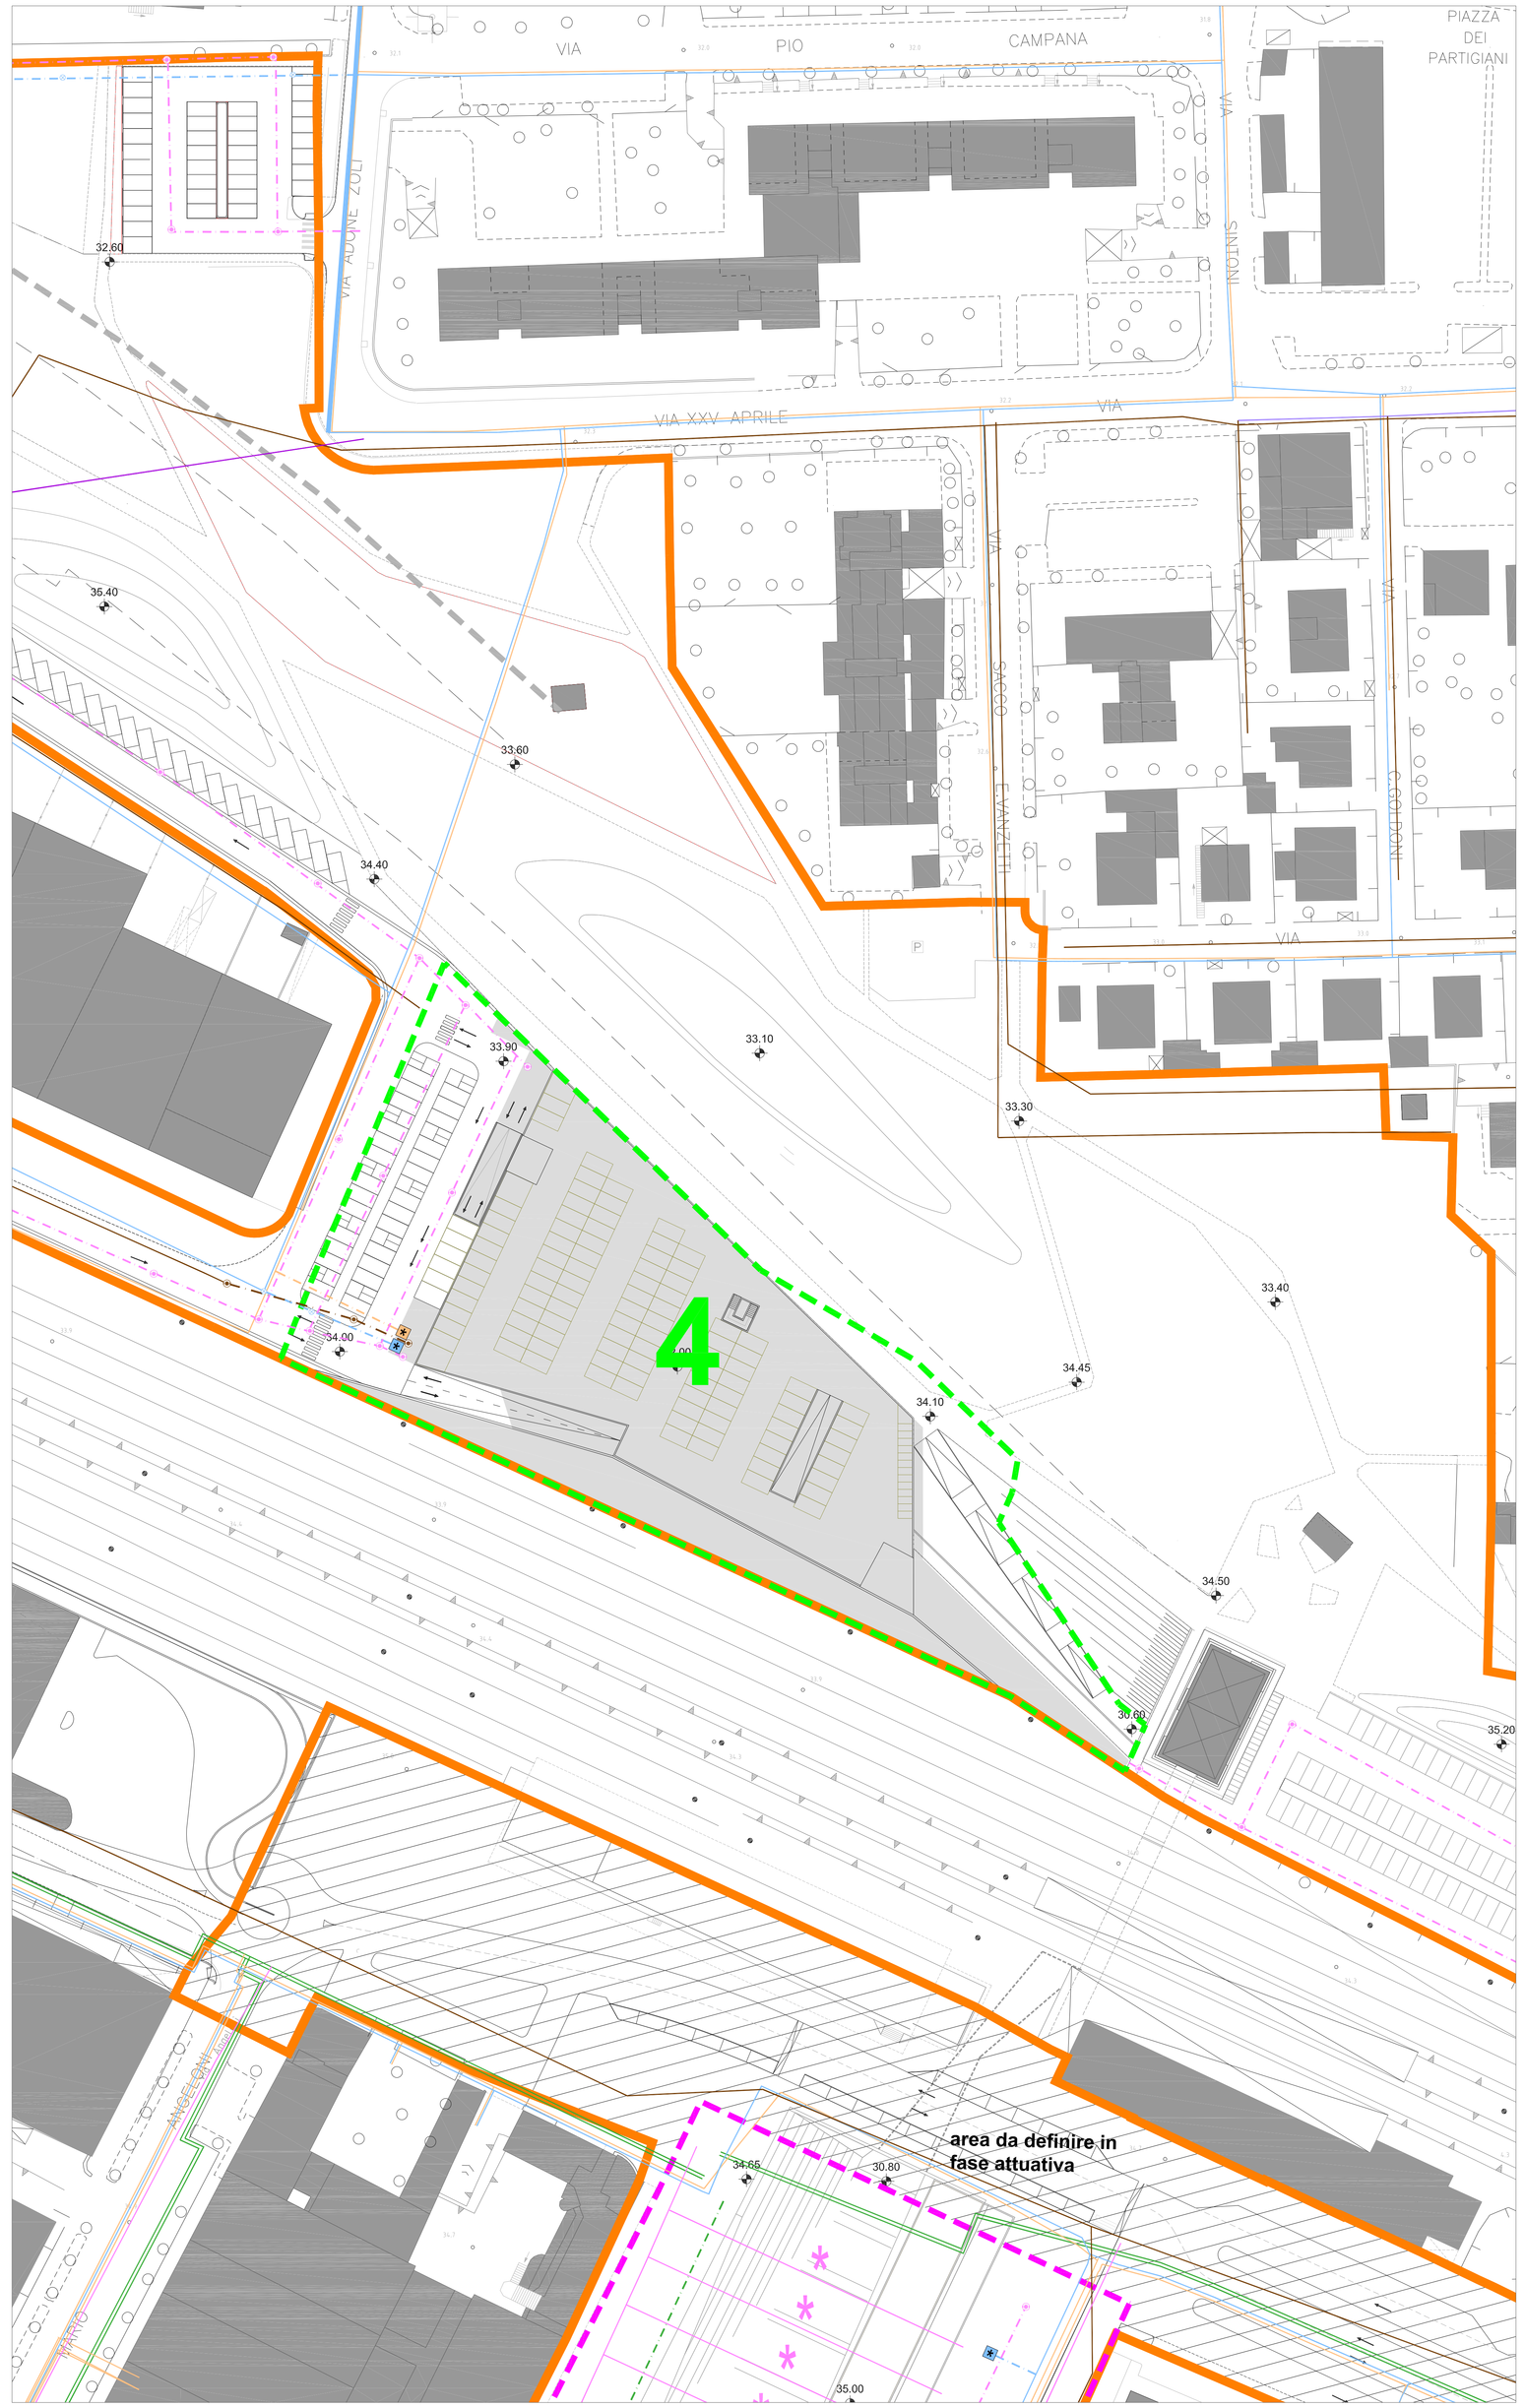

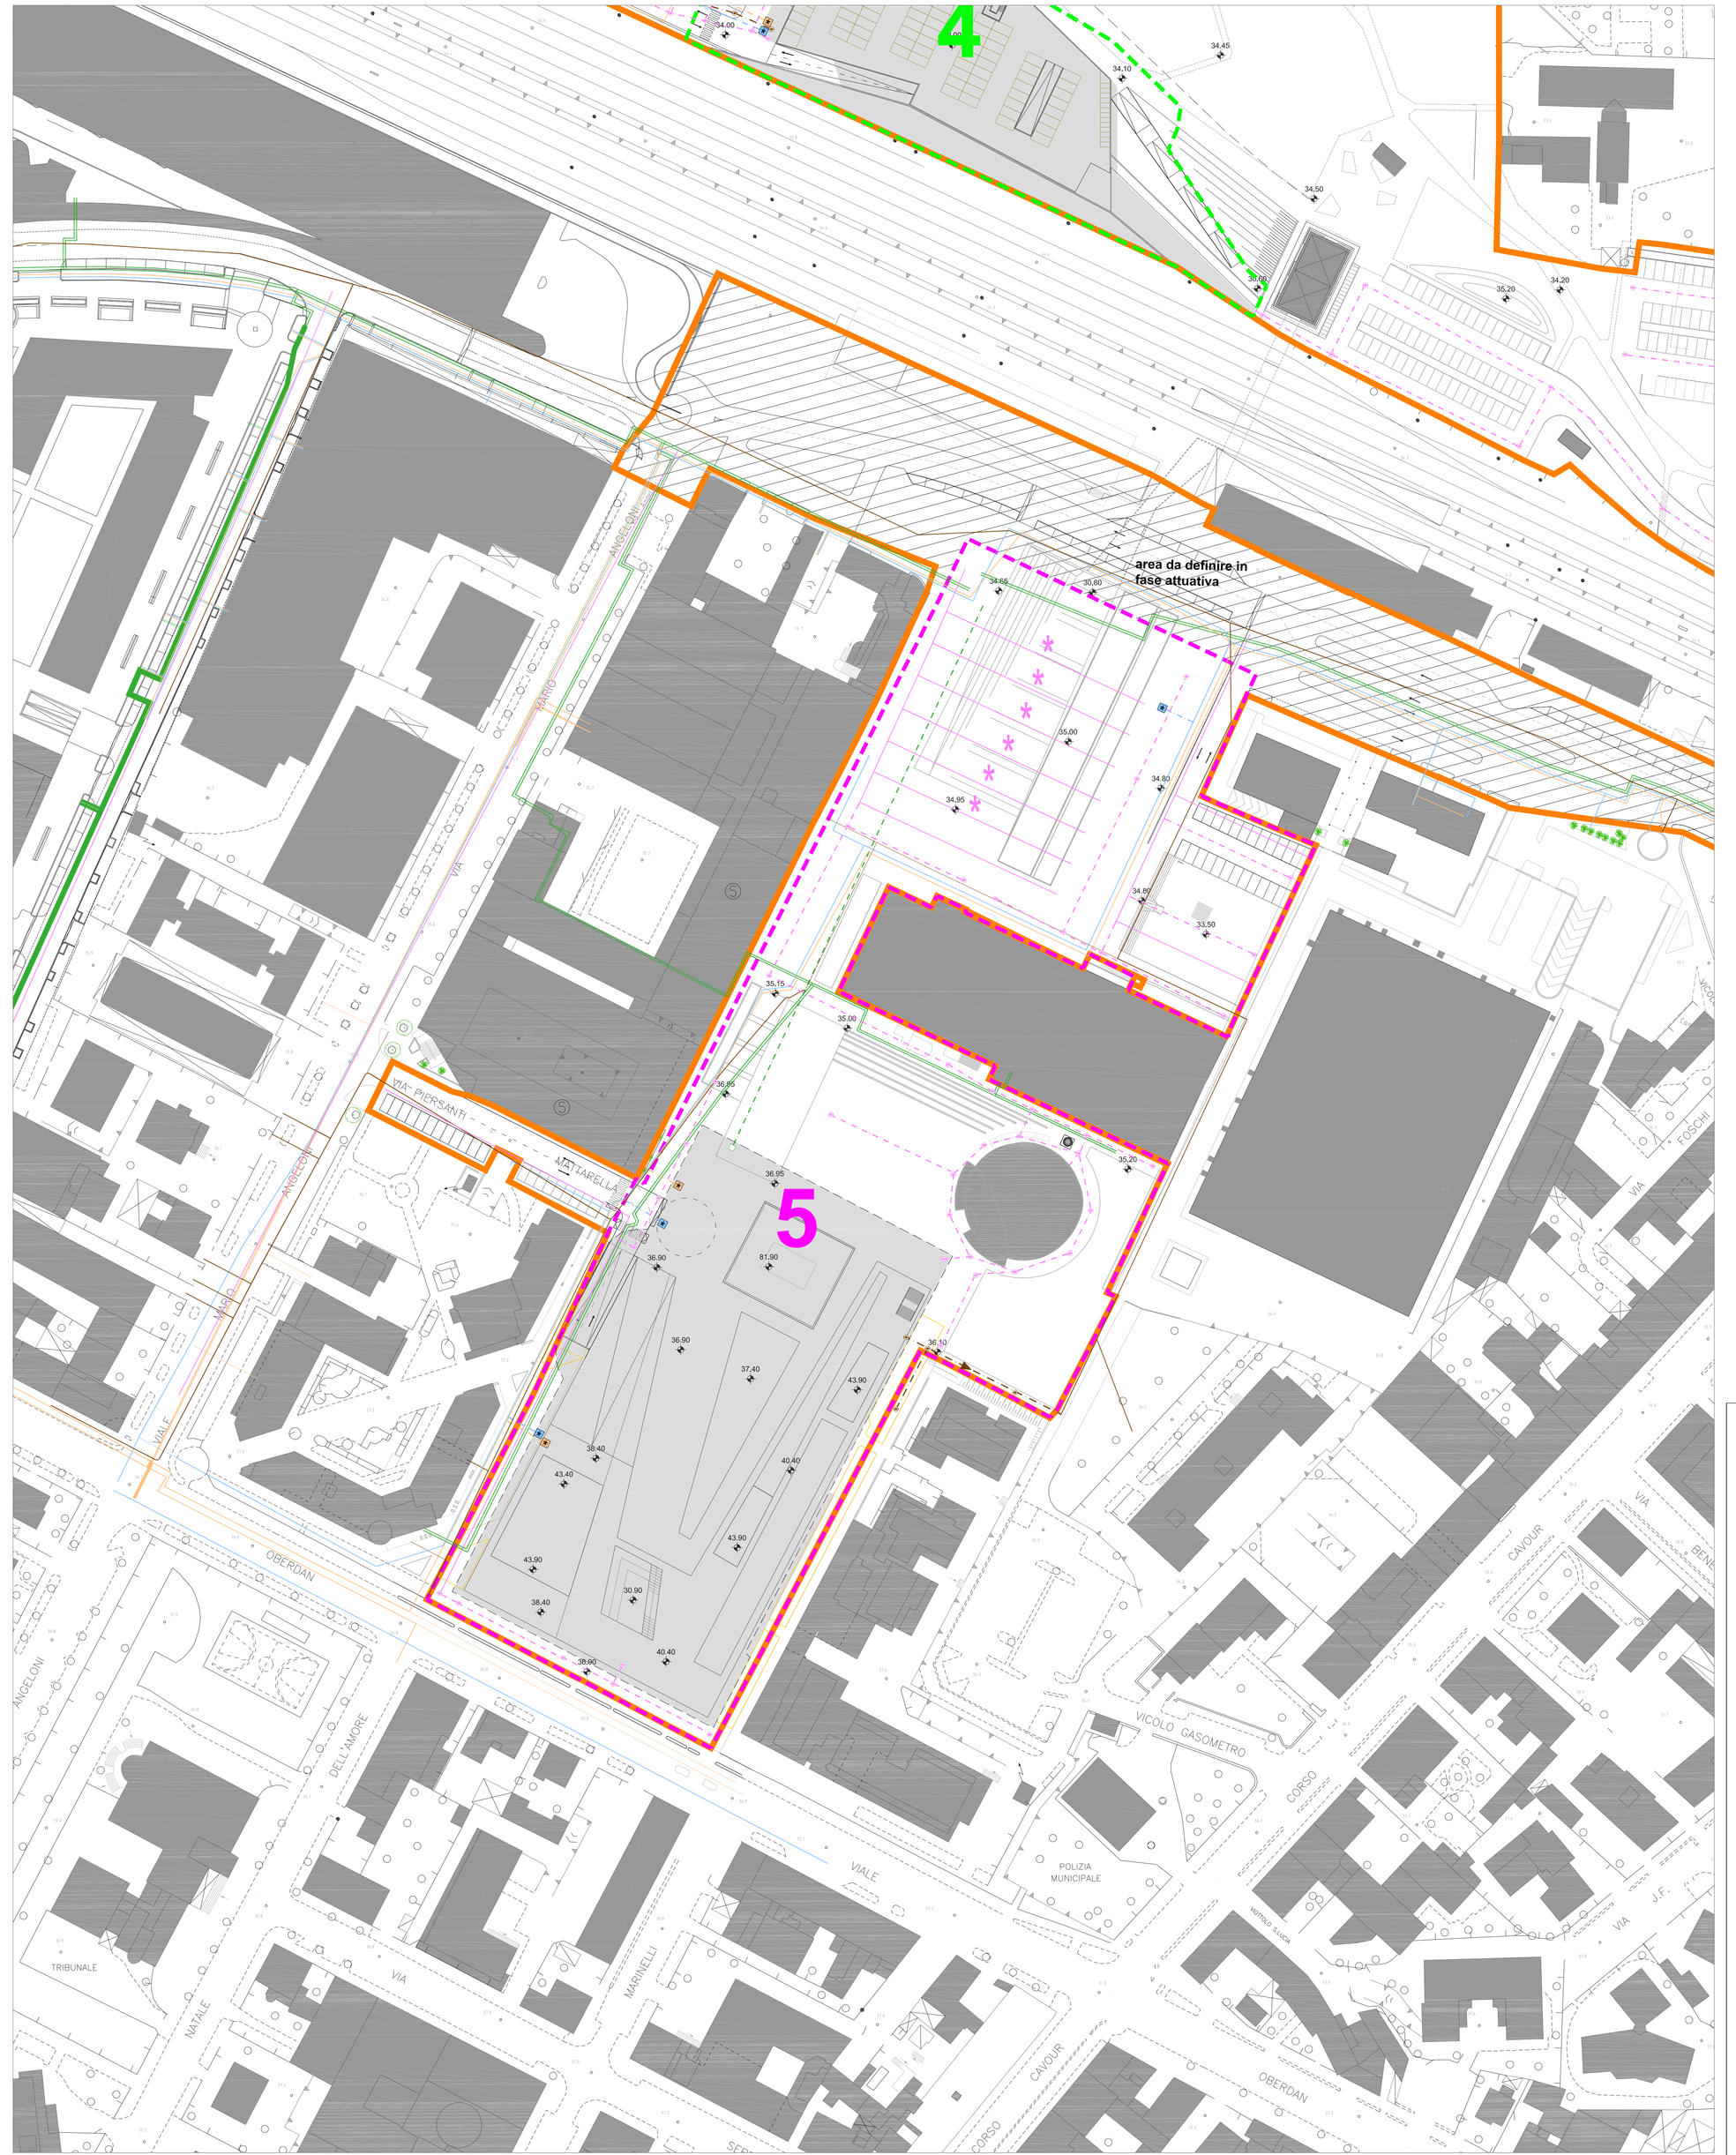

LEGENDA RETI

- pozzetto rete acque bianche - progetto
- rete acque bianche - progetto
- rete acque bianche - esistente
- pozzetto rete acque nere - progetto
- rete acque nere - progetto
- rete acque nere - esistente
- rete acque miste - esistente
- pozzetto rete telericalcamento - progetto
- rete telericalcamento - progetto
- rete telericalcamento - progetto
- punto di allacciamento gas - aree private
- rete gas - progetto
- rete adduzione gas -esistente
- rete idrica - progetto
- rete adduzione idrica -esistente
- punto di allacciamento **acquedotto** - aree private
- saracinesca acqua
- profili interrati
- aree private

LEGENDA DELIMITAZIONI COMPARTI

- **CONFINE PRU**
- **CONFINE COMPARTO 1a**
- **CONFINE COMPARTO 1b**
- **CONFINE COMPARTO 2**
- **CONFINE COMPARTO 3**
- **CONFINE COMPARTO 4**
- **CONFINE COMPARTO 5**

COMUNE DI CESENA

novello società di trasformazione urbana

PIANO DI RIQUALIFICAZIONE URBANA
QUARTIERE ECONOVELLO - CESENA
Variante 01

Comune di Cesena

NOVELLO S.p.a.
Amministratore Unico
Arch. Edoardo Preger

PROGETTO

CAPOGRUPPO
arch. Simona Gabrielli

PROGETTAZIONE ARCHITETTONICA E URBANISTICA

studio GAP associati:
arch. Simona Gabrielli
arch. Maurizio Cazzuolo
arch. Marina Bassi
arch. Federica Alcozer

TAV.25.2	PLANIMETRIA SINOTTICA RETI GESTITE DA HERA - COMPARTI 4-5

CODICE ELABORATO: 86 P R U V 0 1 G 0 I G T 2 5 2 0

SCALA	1: 500	ESEGUITO:	
DATA	11/03/2014	CONTROLLATO:	
REV.	00	APPROVATO:	