



COMUNE DI CESENA

SETTORE GOVERNO DEL TERRITORIO

SERVIZIO ATTUAZIONE URBANISTICA

Dirigente di Settore
Emanuela Antoniacci

Sindaco
Paolo Lucchi

Assessore
Orazio Moretti

DICEMBRE
2015

NUOVO
PIANO DEGLI INSEDIAMENTI PRODUTTIVI
COMPARTO C12 FASE 1 (ex area SAPRO)
zona D1E Case Castagnoli
(modifiche normative)

Progettisti
Emanuela Antoniacci
Otello Brighi
Pierluigi Rossi
Vincenzo Stivala

Collaboratori al progetto
Nataschia Cantoni
Luciana Battistini
Elena Genghini
Barbara Maggioni
Daniele Minotti
Cristina Farnedi


Coordinatore elaborazioni
cartografiche
Barbara Calisesi

Collaboratori elaborazioni
cartografiche
Mattia Brighi
Leonardo Pini
Barbara Santarelli

Consulenti
Alessandro Biondi

2

STRALCIO DI PRG VIGENTE - 1:5000
STRALCIO DI MAPPA CATASTALE - 1:2000

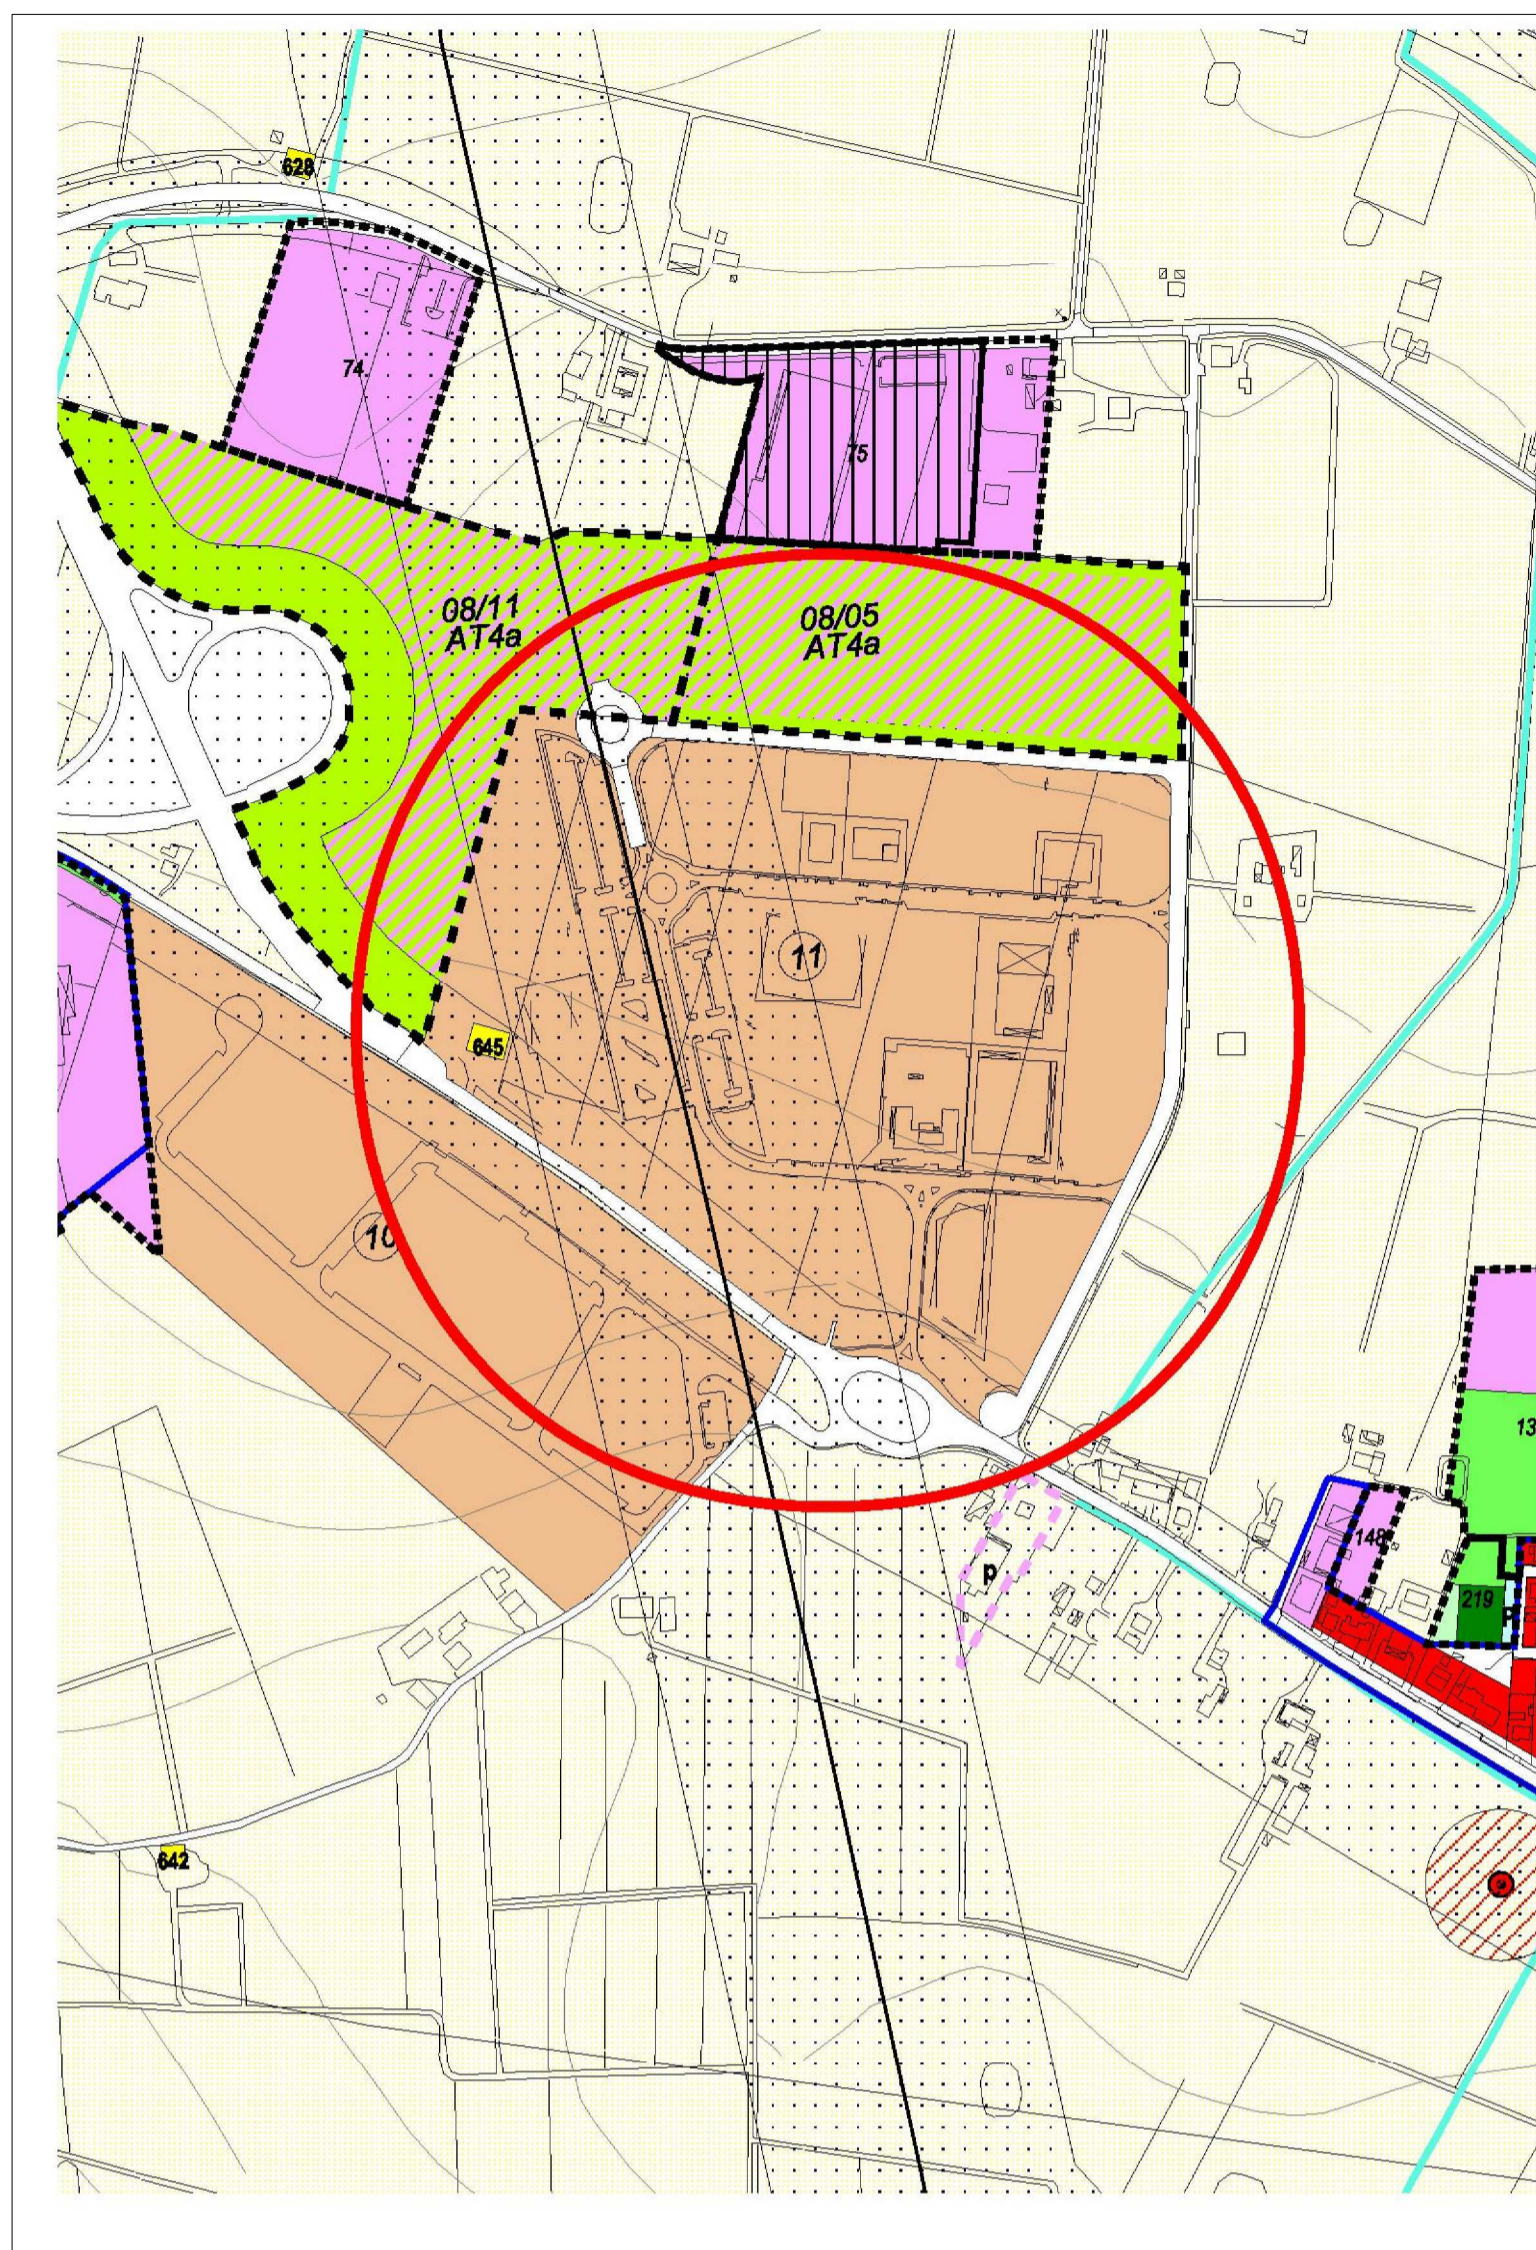

STRALCI DI PRG VIGENTE 1:5000



STRALCIO PLANIMETRIA CATASTALE 1:2000