




SEZIONE AA - SCALA 1:500

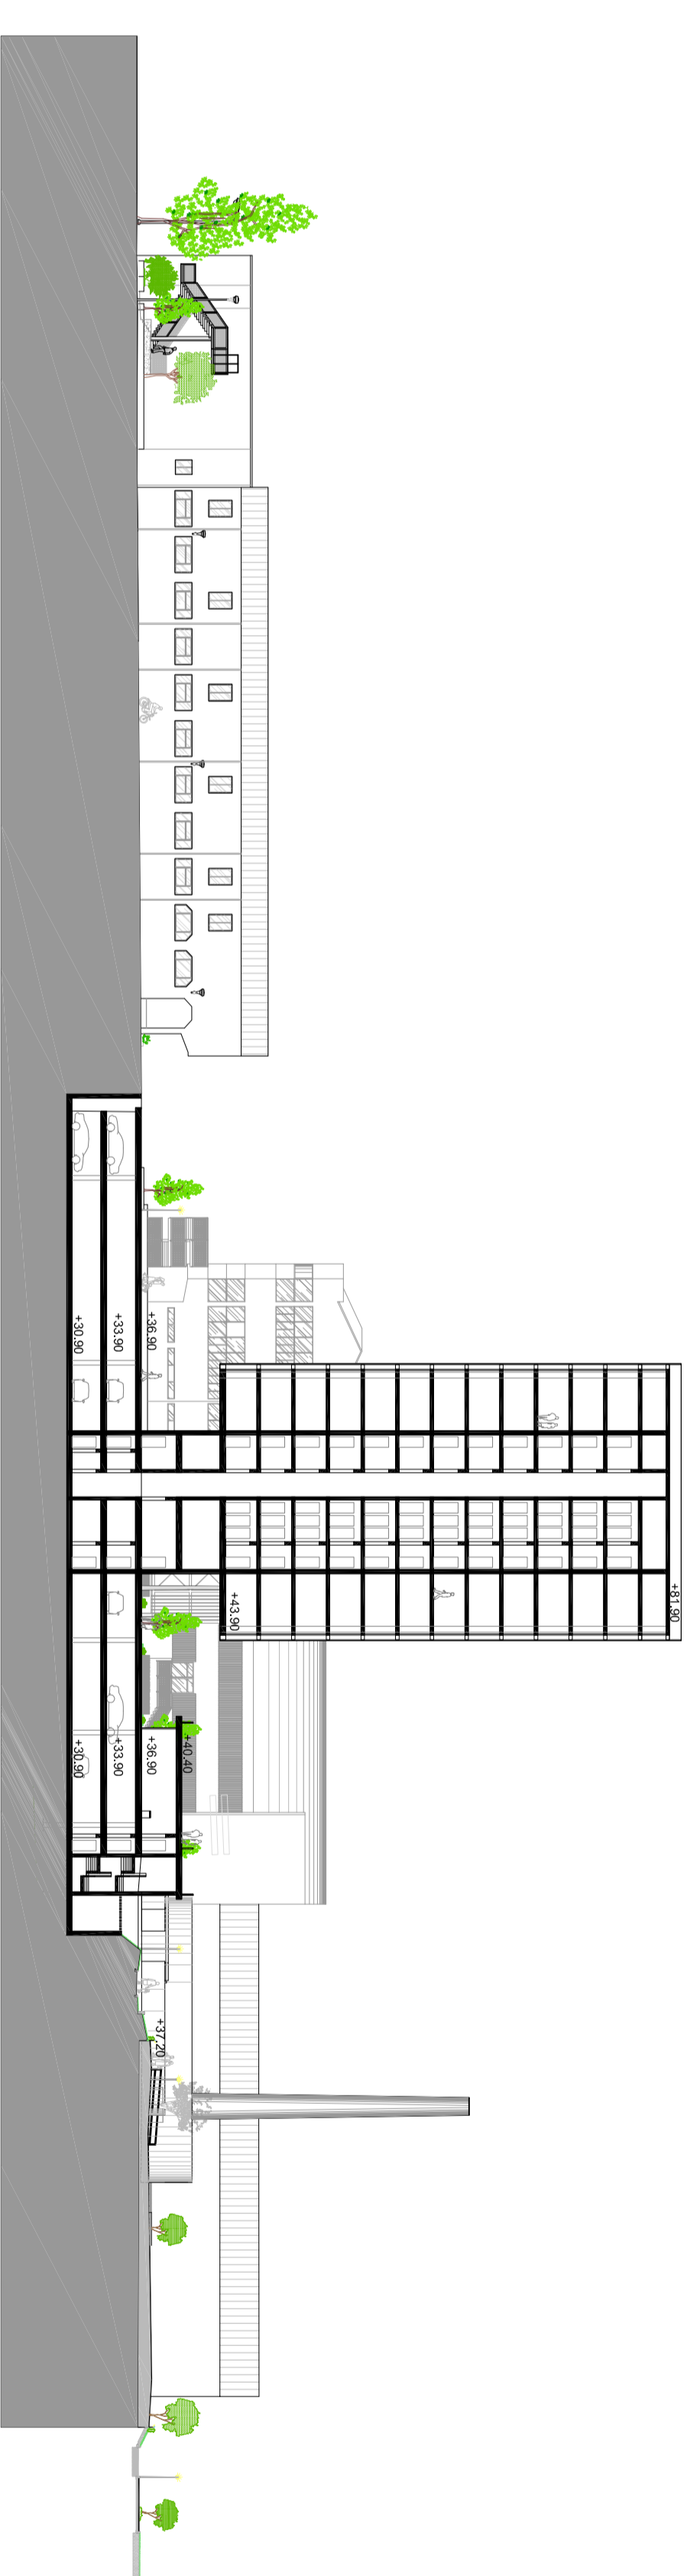


SEZIONE BB - SCALA 1:500

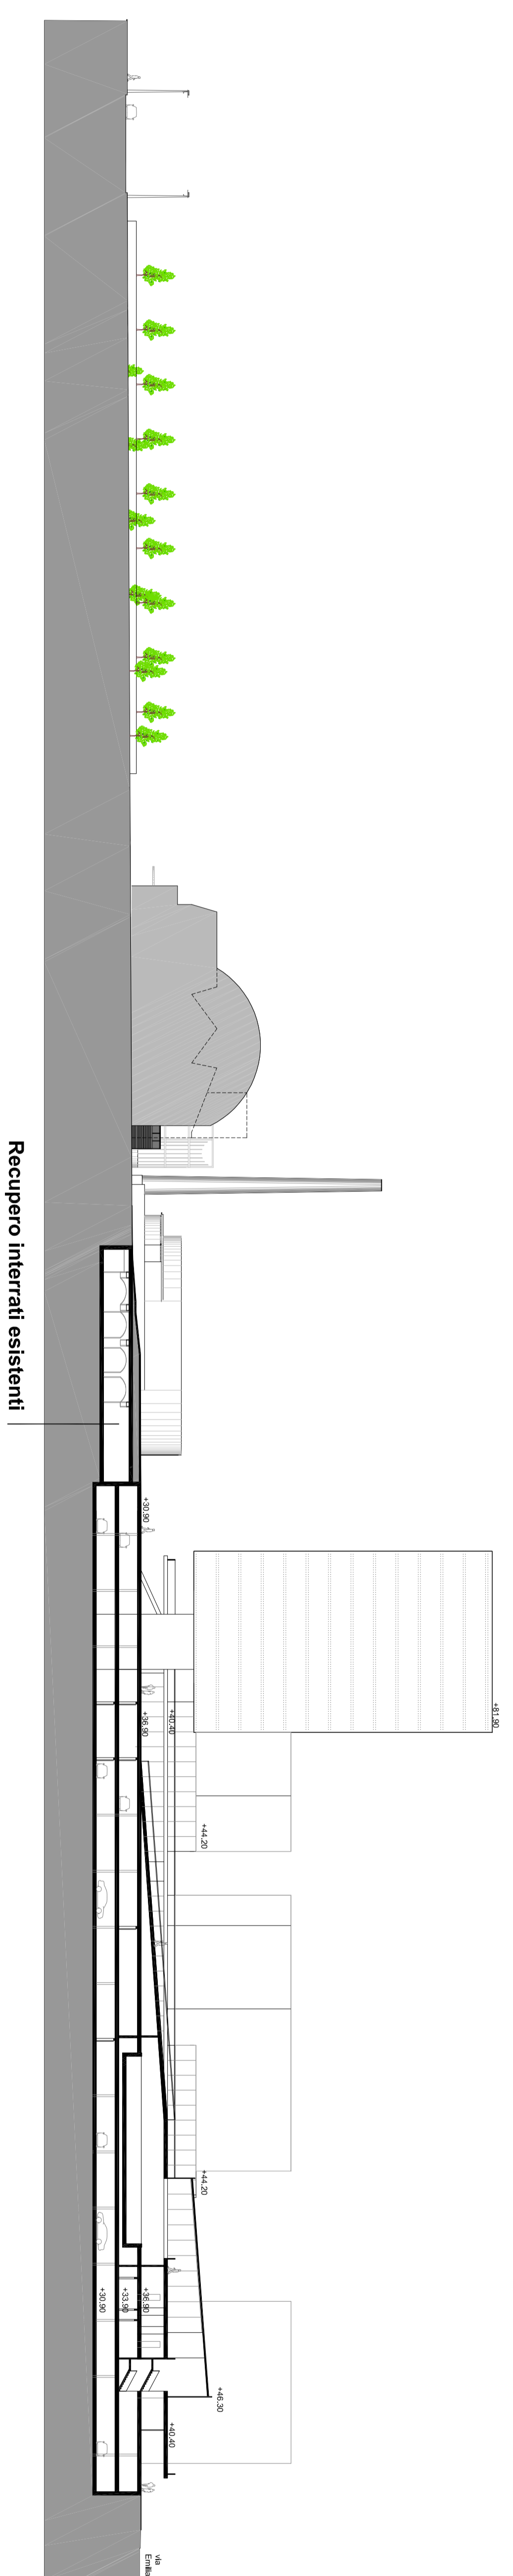


SEZIONE CC - SCALA 1:500

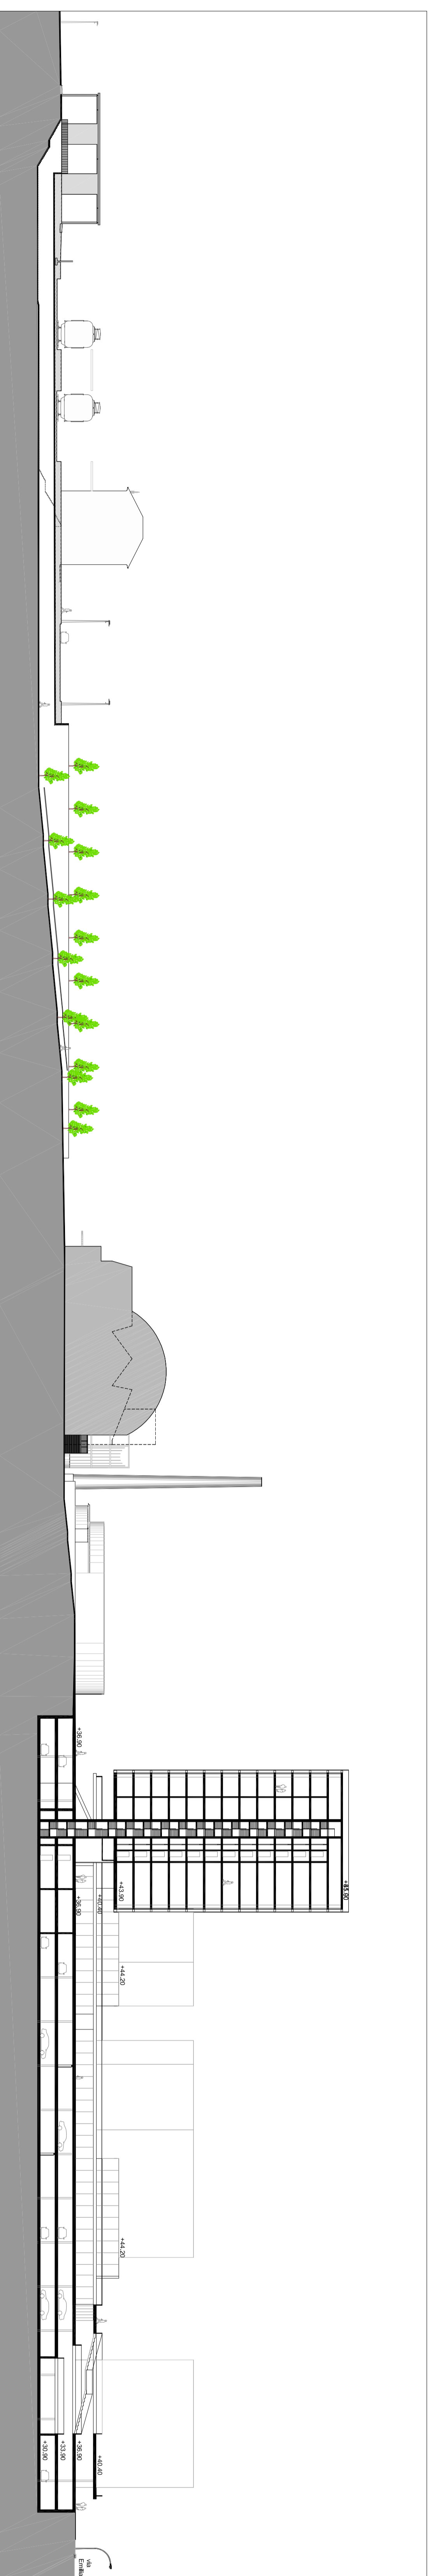


SEZIONE DD - SCALA 1:500

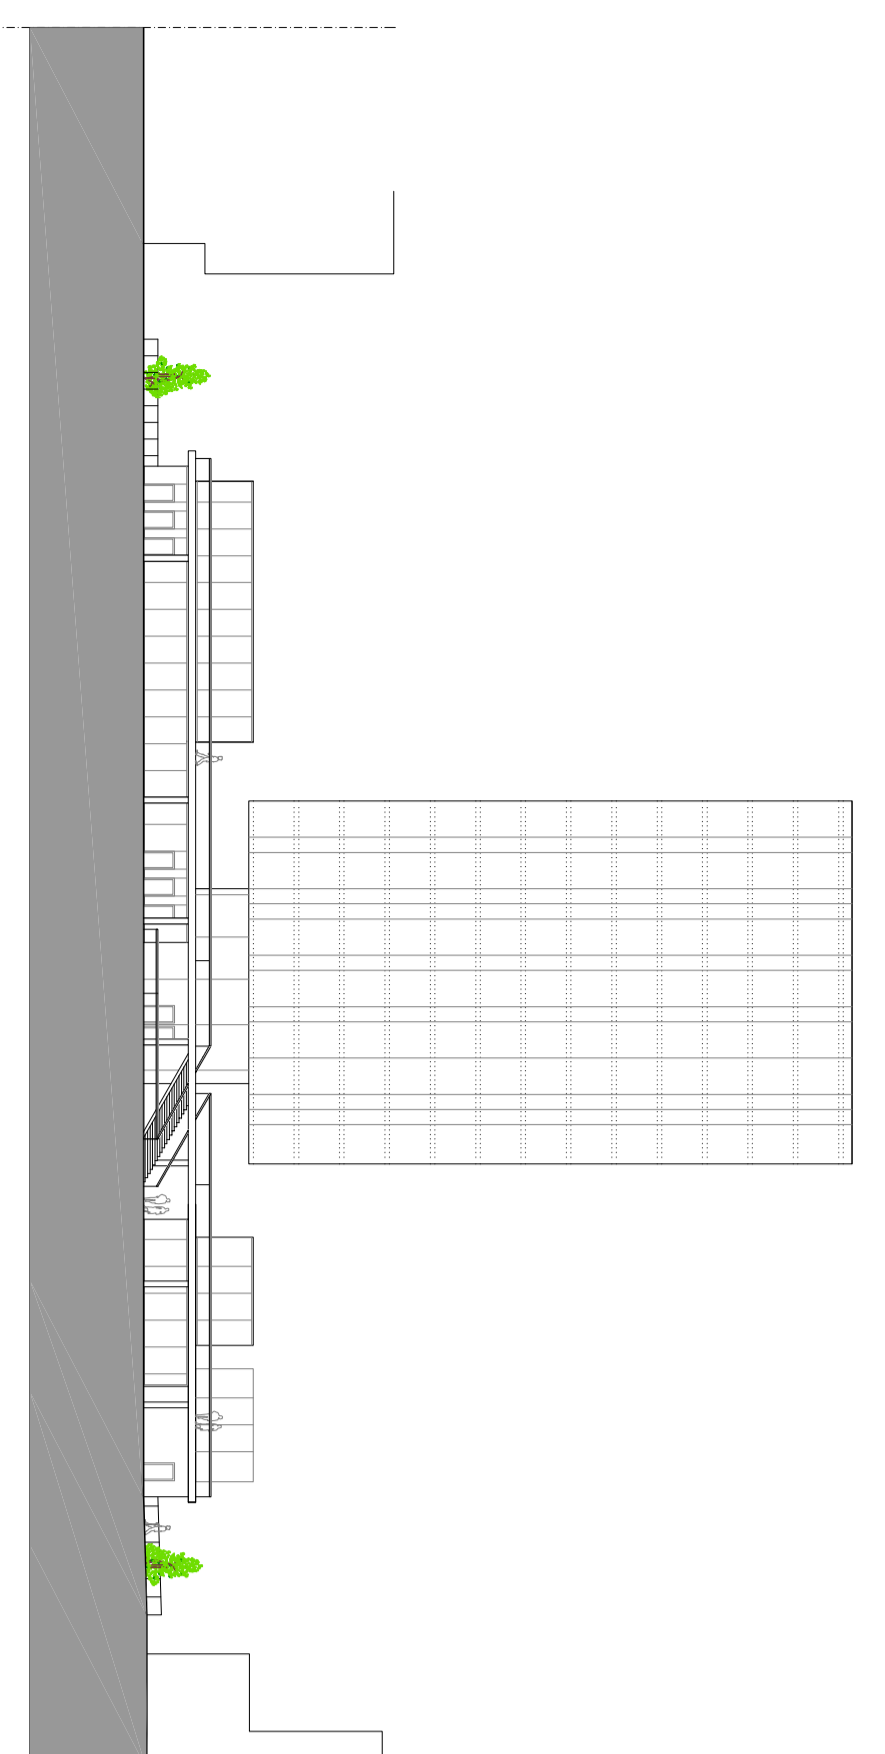

PROSPETTO EE - SCALA 1:500

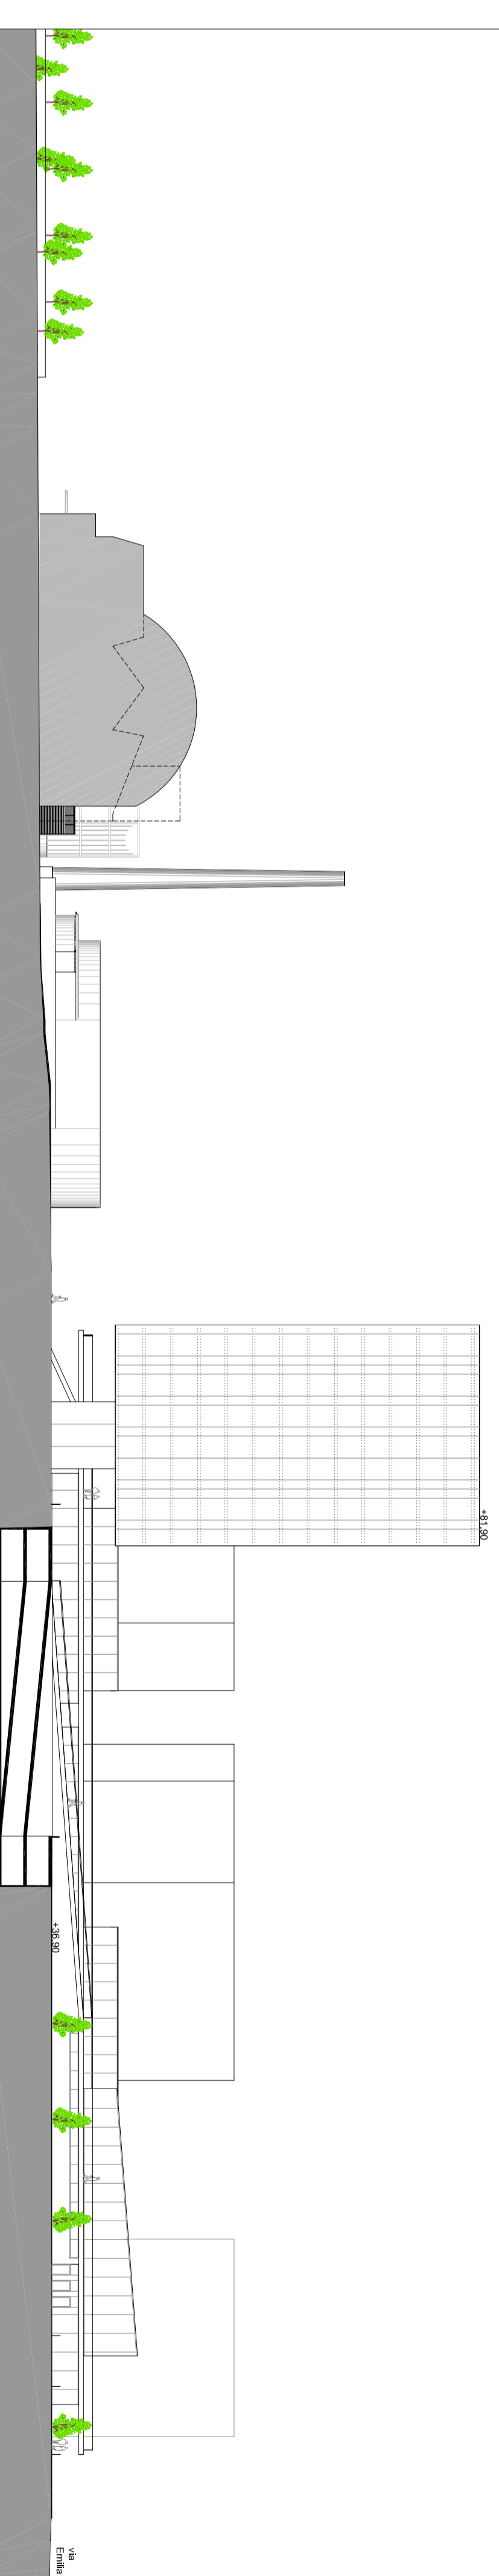

PROSPETTO FF - SCALA 1:500

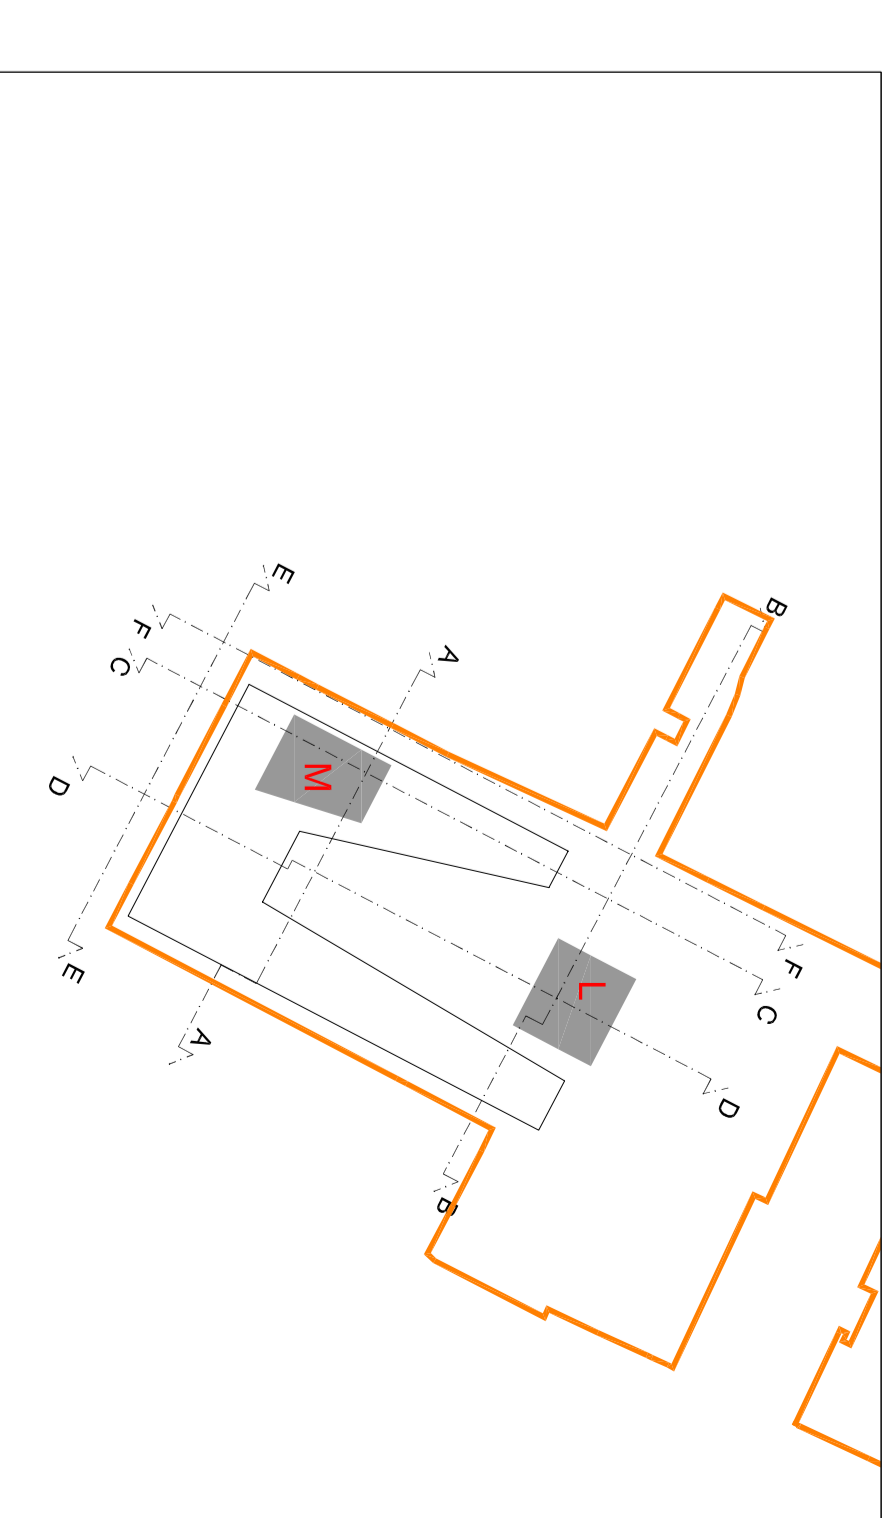

COMUNE DI CESENA
scelta di trasformazione urbana

novello

PIANO DI RIQUALIFICAZIONE URBANA
QUARTIERE ECONOVELLO - CESENA

Comune di Cesena

NOVIELLO S.p.A.
Amministrazione Urbanistica
Arch. Edoardo Progar

PROGETTO
CARGOGRUPPO
arch. Simona Galatelli

PROGETTAZIONE ARCHITETTONICA E URBANISTICA
studio G&P associate
arch. Simona Galatelli
arch. Marina Bassi
arch. Federico Mozzer
arch. Fabio Colombo

studio C&E/ENNA/SPARTNERS
arch. Hermann Kottke/Id
arch. Birgit Gutzwill

SPAZI APERTI E OPERE A VERDE
LAND 47.1
arch. Andreas Kiper

CONSULENZE
Videbäck
T7A Studio associate
arch. Giuseppe Arca/Id
Ing. Marco Tracchi

TAV.26.4.f SCHEMI TIPOLOGICI INDICATIVI - LINEE GUIDA 1:500
comparto 5

codice regolamento [5] | [P] | [R] | [U] | [C] | [3] | [Z] | [C] | [T] | [2] | [6] | [4] | [1] | [3]

SCALA	1:500	ESEGUITO	
DATA	21/11/2011	CONTROLLATO	
REV.	03	APPROVATO	