Comune di Cesena

Piano Attuativo
di iniziativa privata
per l'area di Pievesestina
12/02 - AT4a

PROPRIETA' :

GOLDEN srl
Via F.lli Rosselli 46
61121- Pesaro
P.IVA 02129290411

ECOTECH srl
Via Pastore 185
47522- Cesena
P.IVA 02204040400

BARUZZI SABRINA
Via Cimabue 35
47521 - Cesena
C.F. BRZ SRN 64T54 C573Z

VALORE CITTA' s.r.l.
Piazza del Popolo 10-Cesena
P.IVA 03752720403

MEDIOLEASING s.p.a.
Via Ludovico Menicucci 4/6-Ancona
60121 - Ancona
P.IVA 02238240420

PROGETTISTI :

ANGELINI & GALEAZZI
ARCHITETTI ASSOCIATI
Via Angelini 17, Rimini - P.IVA 02152280435
tel./fax 0541/386039-370560 - e-mail: studio@ag2000.it

COLLABORATORI :

ing. DANTE NERI
Via Renaccino n. 81 Forlì
tel./fax 0543/796777--338/1544058 - danteri1970@interfree.it

GEOtecnica - Geologia - Geomorfologia - Idrogeologia
ing. PAOLO MAZZOLI
Via Angelo Orsoni 7 A Cesena
tel. 0547/722613

STUDIO VERDE
dott.for GIOVANNI GRAPEGGIA
Viale Italia n. 117 Forlì
tel./fax 0543/31759-

PRIDE Projects and Ideas for Environment
Consulenza Ambientale e Pianificazione Territoriale
ing.MASSIMO PLAZZI

Studio Tecnico
Casadei Geom. Daniele
Via Bedeschi 64 47521 Cesena
tel./fax 0547- 613663
e - mail studio.geom.daniele@libero.it

OGGETTO:

Rete TELECOM

ottobre 2010
agg. febb. 2014

scala 1:1000

tavola **15** TELECOM

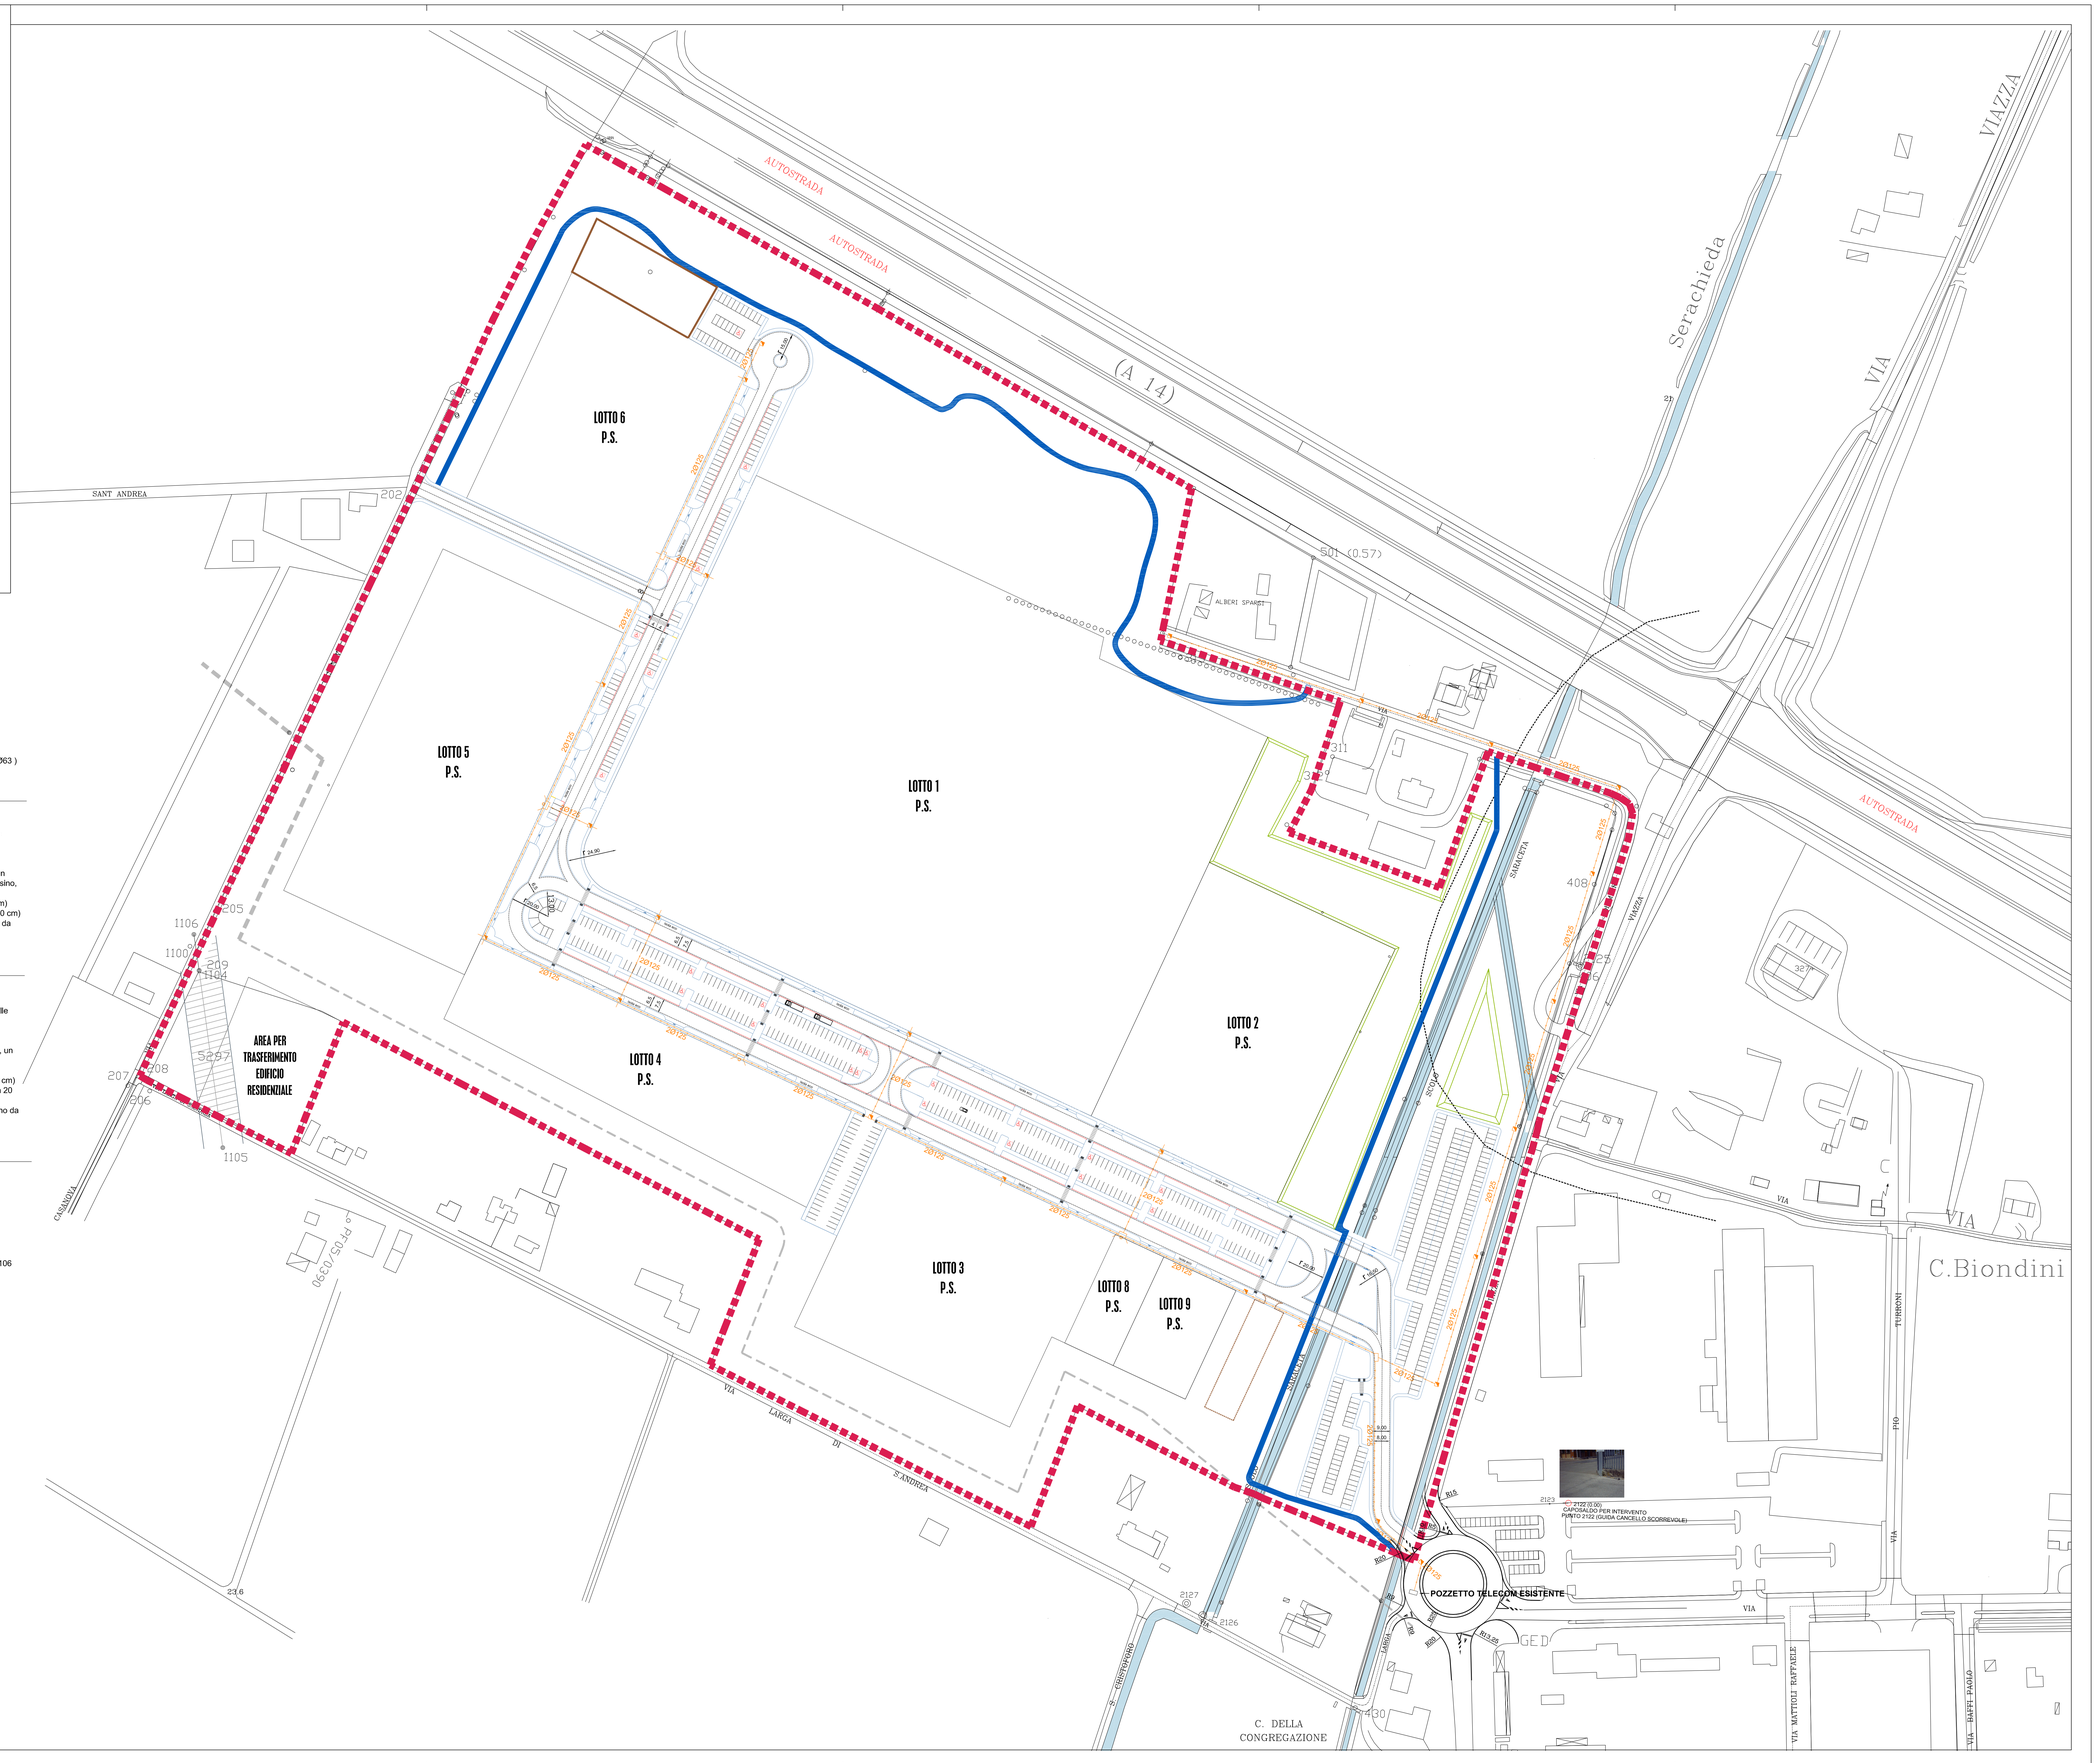

PIANTE E SEZIONI — SIMBOLOGIA — DESCRIZIONE

Dimensioni in cm

Colonnina Modulare (raccordo al Pozzetto 3Ø63)

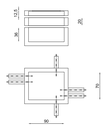

Pozzetto prefabbricato in c.a. rispondente alle attuali norme di Legge relative ai manufatti sotterranei.
Dimensioni interne 90 x 70.
Il pozzetto è costituito da un elemento base, un elemento di sopralzo e da un anello portachiusino, **BOTOLA IN GHISA**
CODICE TI: 36812.6 (elemento base da 36 cm)
CODICE TI: 36811.8 (elemento sopralzo da 20 cm)
CODICE TI: 70319.2 (elemento portachiusino da 60 x 60 cm)

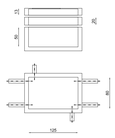

Pozzetto prefabbricato in c.a. rispondente alle attuali norme di Legge relative ai manufatti sotterranei.
Dimensioni interne 125 x 80.
Il pozzetto è costituito da un elemento base, un elemento di sopralzo e da un anello portachiusino. **BOTOLA IN GHISA**
CODICE TI: 28096.6 (elemento base da 50 cm)
CODICE TI: 28098.2 (elemento sopralzo da 20 cm)
CODICE TI: 70319.5 (elemento portachiusino da 60 x 120 cm)

SEZIONE — SIMBOLOGIA — DESCRIZIONE

Dimensioni in cm

Tubazione realizzata con (n) tubi corr. 125/106

Marciapiede: profondità scavo 60 cm.
Sede stradale: profondità scavo 80 cm.
Attraversamenti: profondità scavo 100 cm.