


Commenti:
ID S.C. Dipepi Cesena - Sardinia via Giovanni XXIII n.13 - Cesena
Parrocchia di S. Giorgio e Bagline - via S. Giorgio n.292 - S. Giorgio di Cesena
Aterpia U.S.L. - Piazza Leonardo Salsarda n.111 - Cesena
Lucreti Giliberto - via Francesco Celesia n.320 - Cesena
Lucreti Assessorato - via Giovanni Pracchi n.440 - Cesena
Lucreti Beatrice - via Giovanni Pracchi n.450 - Cesena
Dalla Strada Tito - via Menghi n.55 - S. Giorgio di Cesena
Dalla Strada Carlo - via Menghi n.56 - S. Giorgio di Cesena
Enel Casomali Antonia e Bassini Edgiz - Casomali Antonia Mater - via A. Romagnoli n.8 - Bologna
Viali Antonio - via Cerca n.1770 - S. Giorgio di Cesena
Zanoni Romano e Benedetti Sonia - via Zaira n.771 - Pianoro di Bologna
Zanoni Verardo - via S. Giorgio n.3186 - S. Giorgio di Cesena


Progettisti:
Dot. Ing. Marco Ceredi
Dot. Arch. Francesco Ceredi
Via Chiamoni, 91 - Cesena
tel/fax 0547.28985 - info@ceredini.it

Dot. Ing. Massimo Fratini
Dot. Arch. Sara Fratini
Galilea Canon, 3 - Cesena
tel/fax 0547.24049 - info@fratini.it


SEZIONE STRADALE A - A scala 1:50

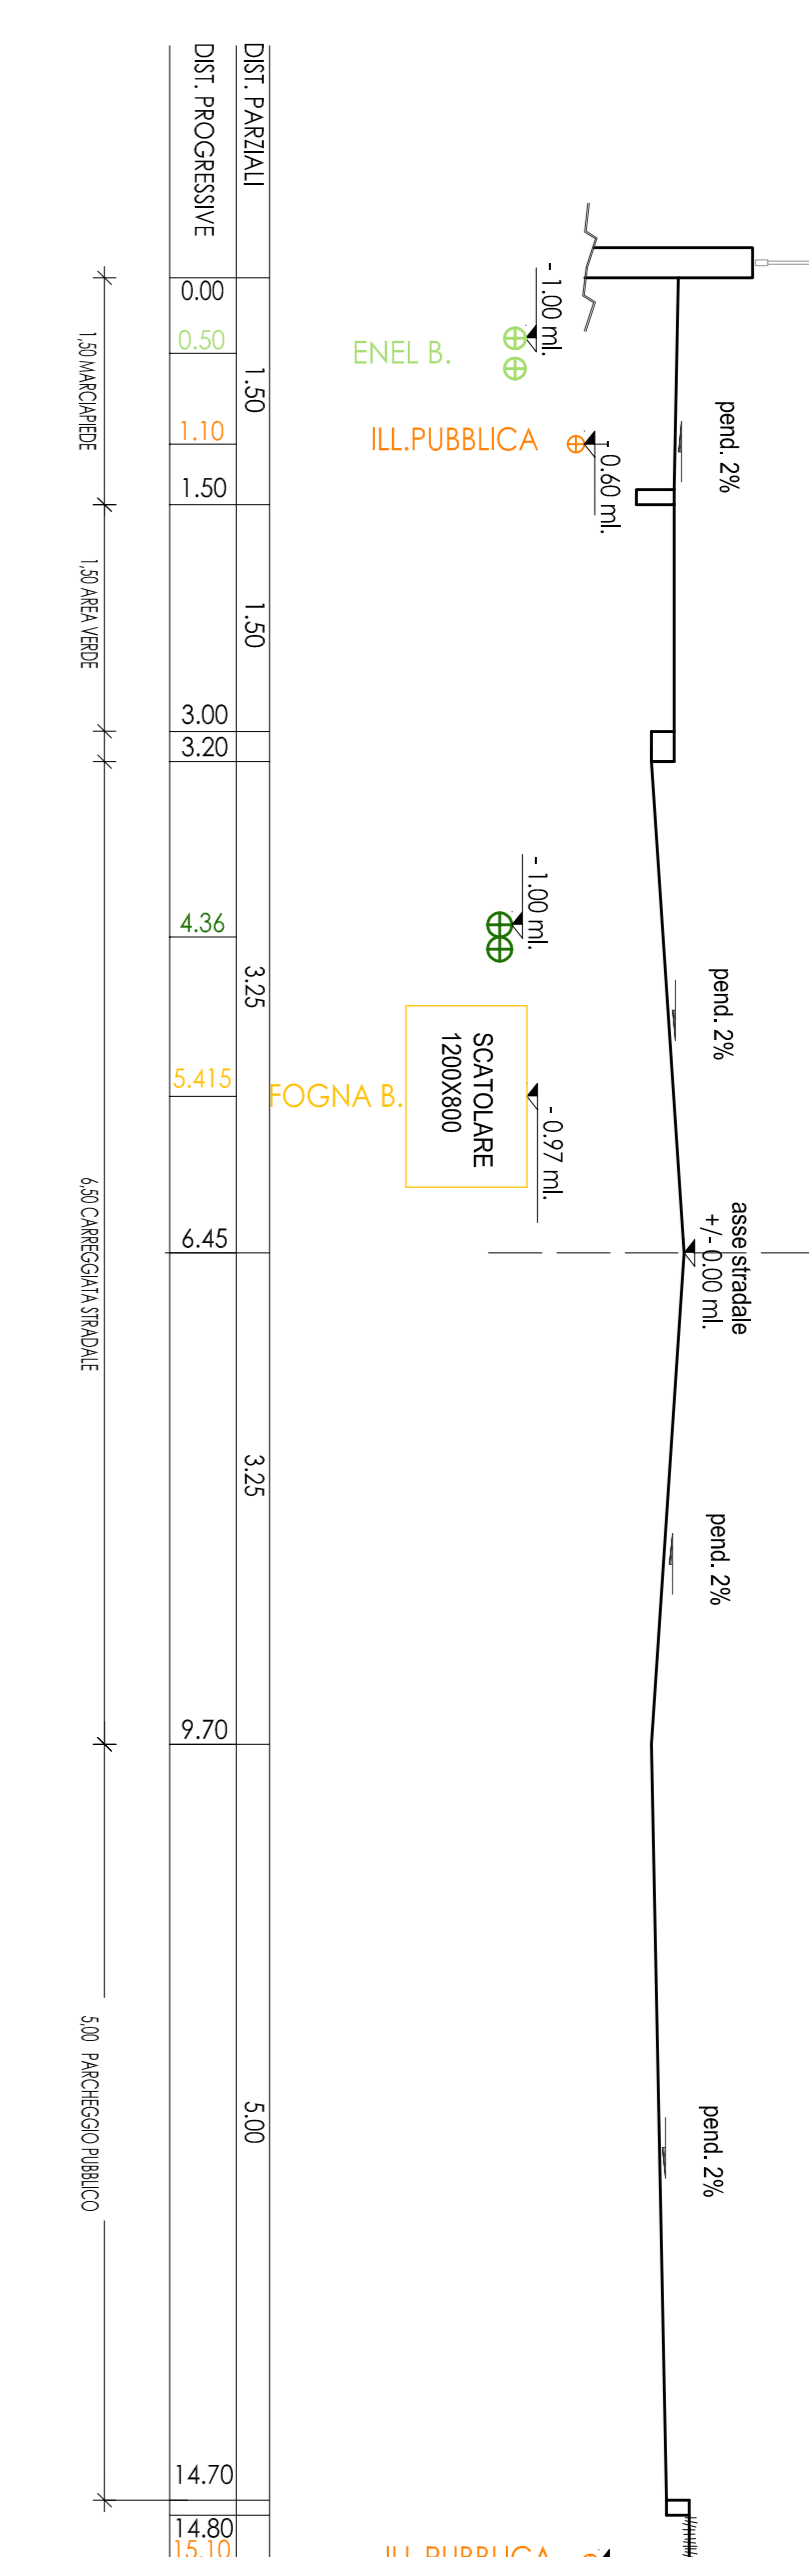


SEZIONE STRADALE B - B scala 1:50

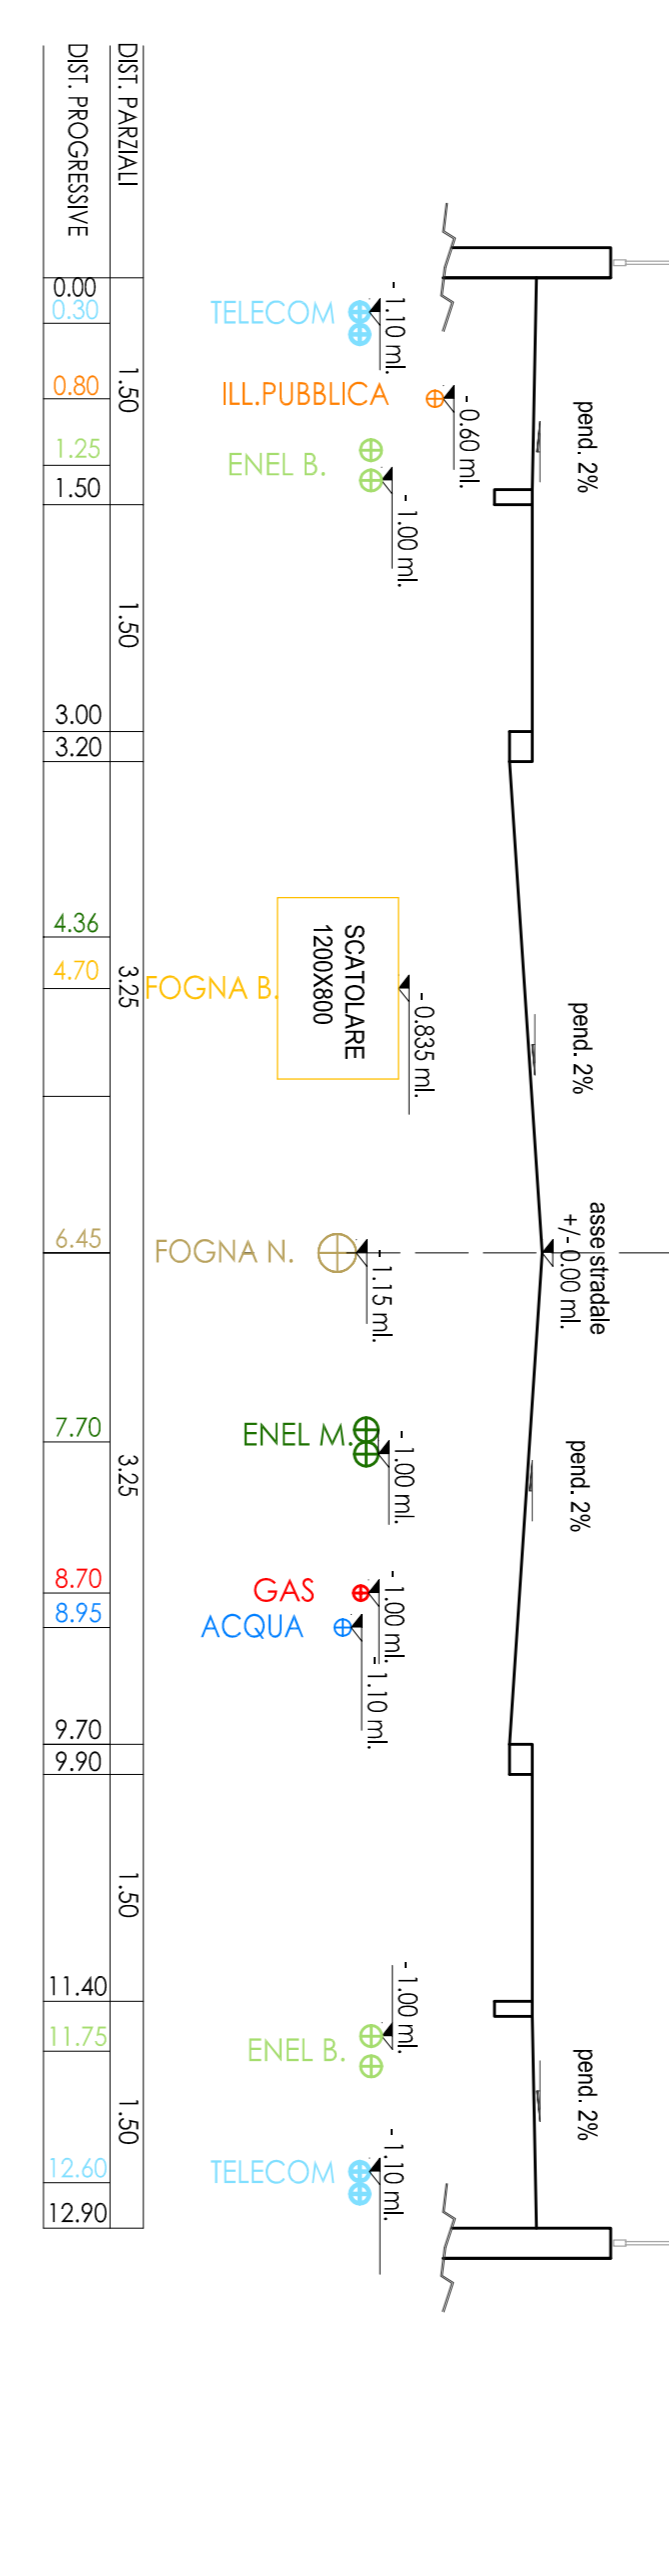


SEZIONE STRADALE C - C scala 1:50

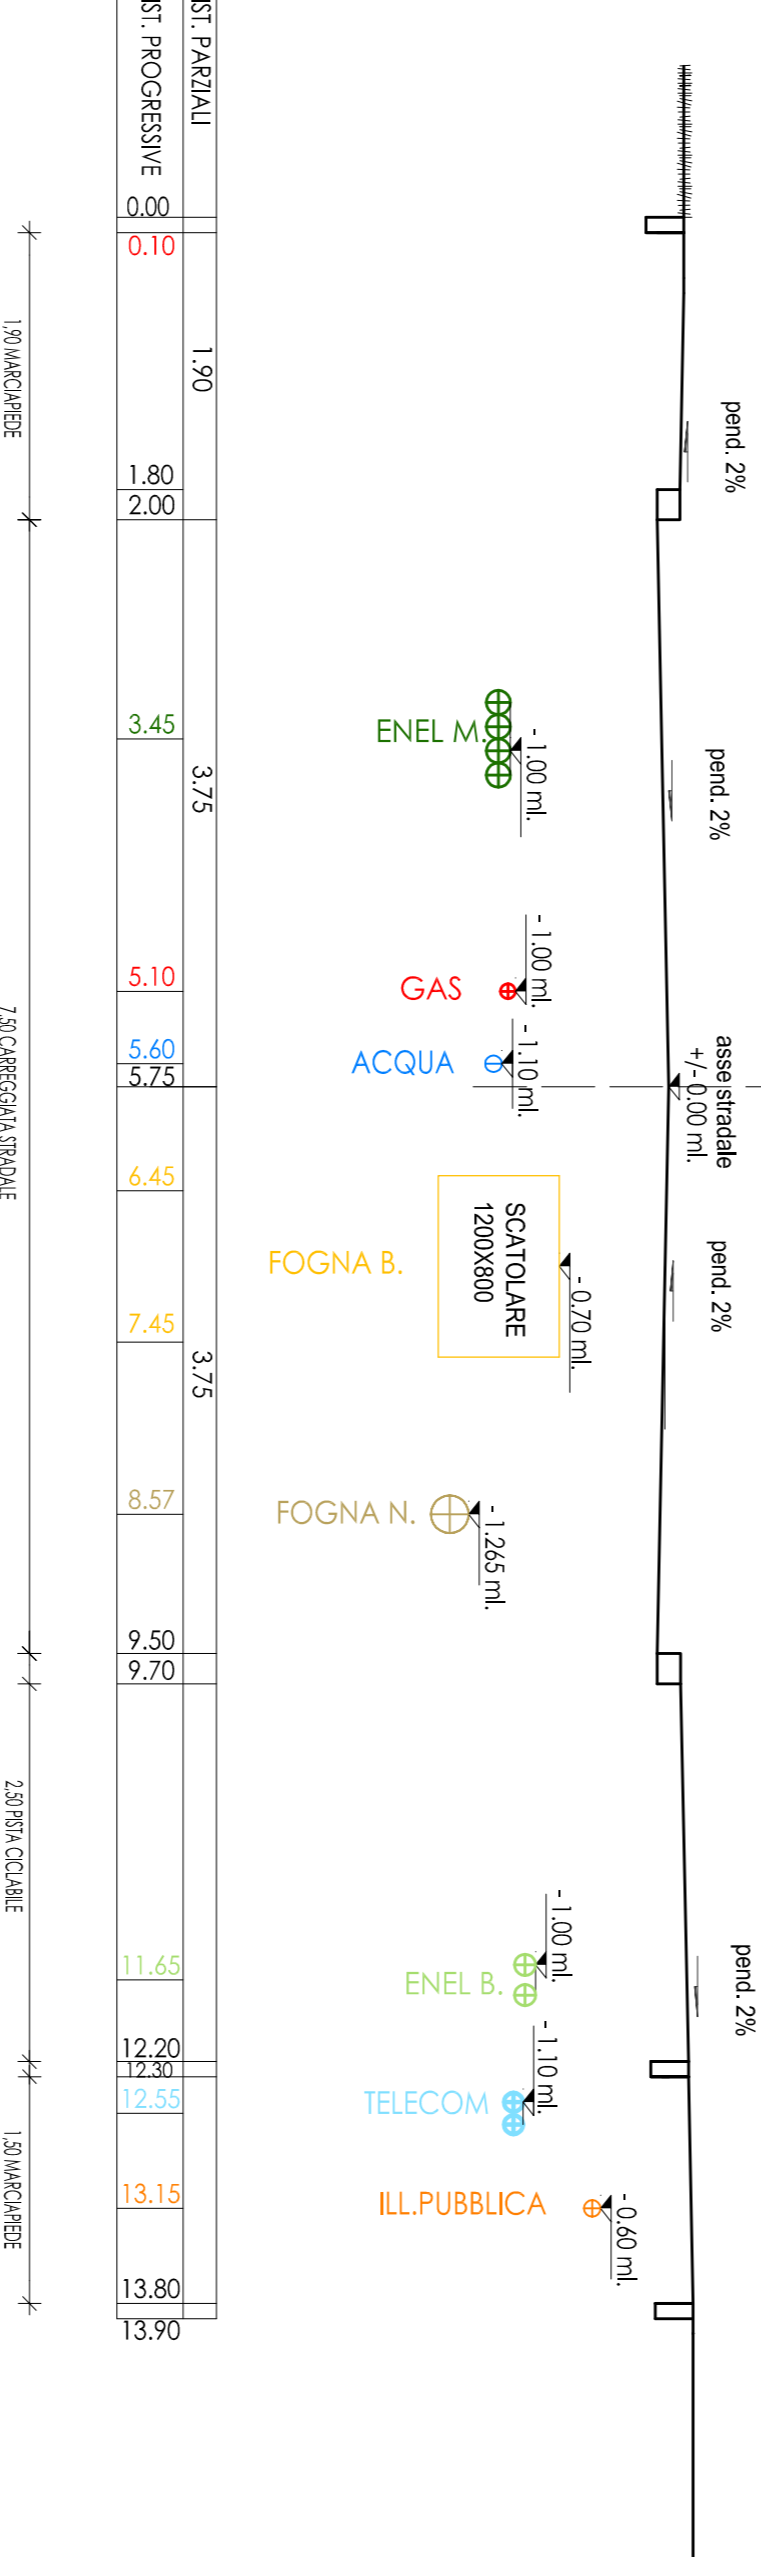


SEZIONE STRADALE D - D scala 1:50

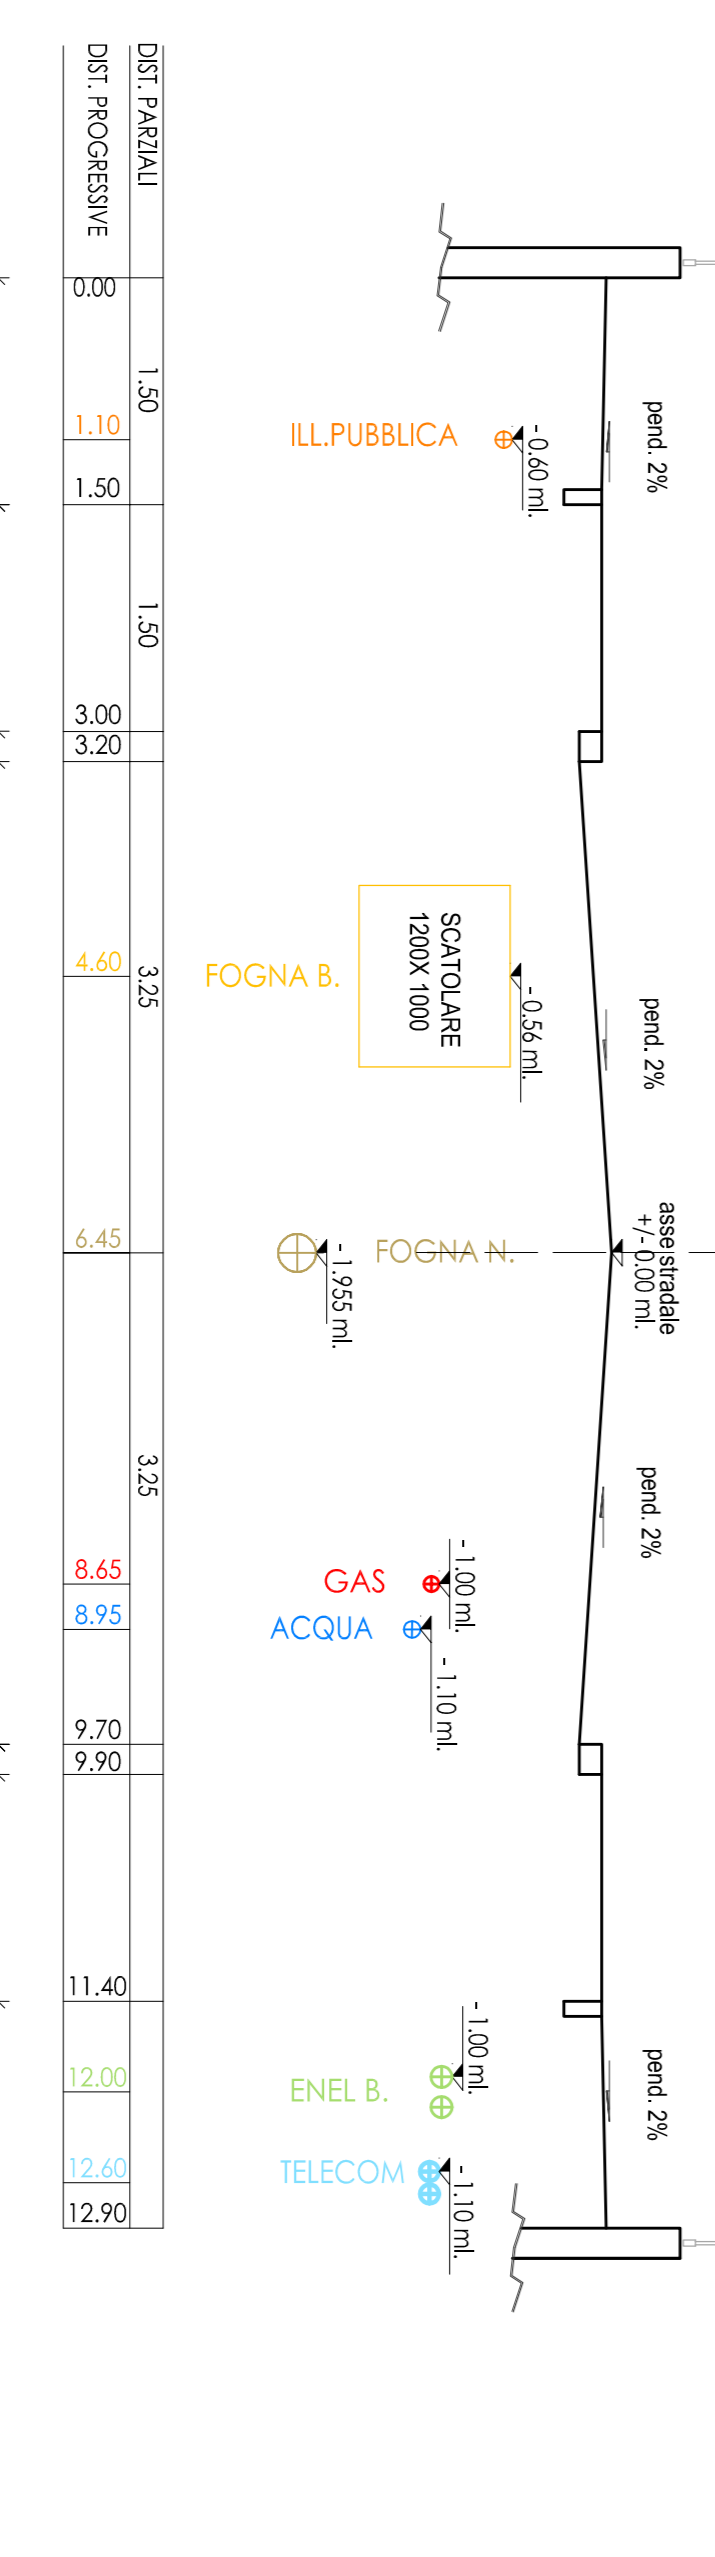


SEZIONE STRADALE E - E scala 1:50

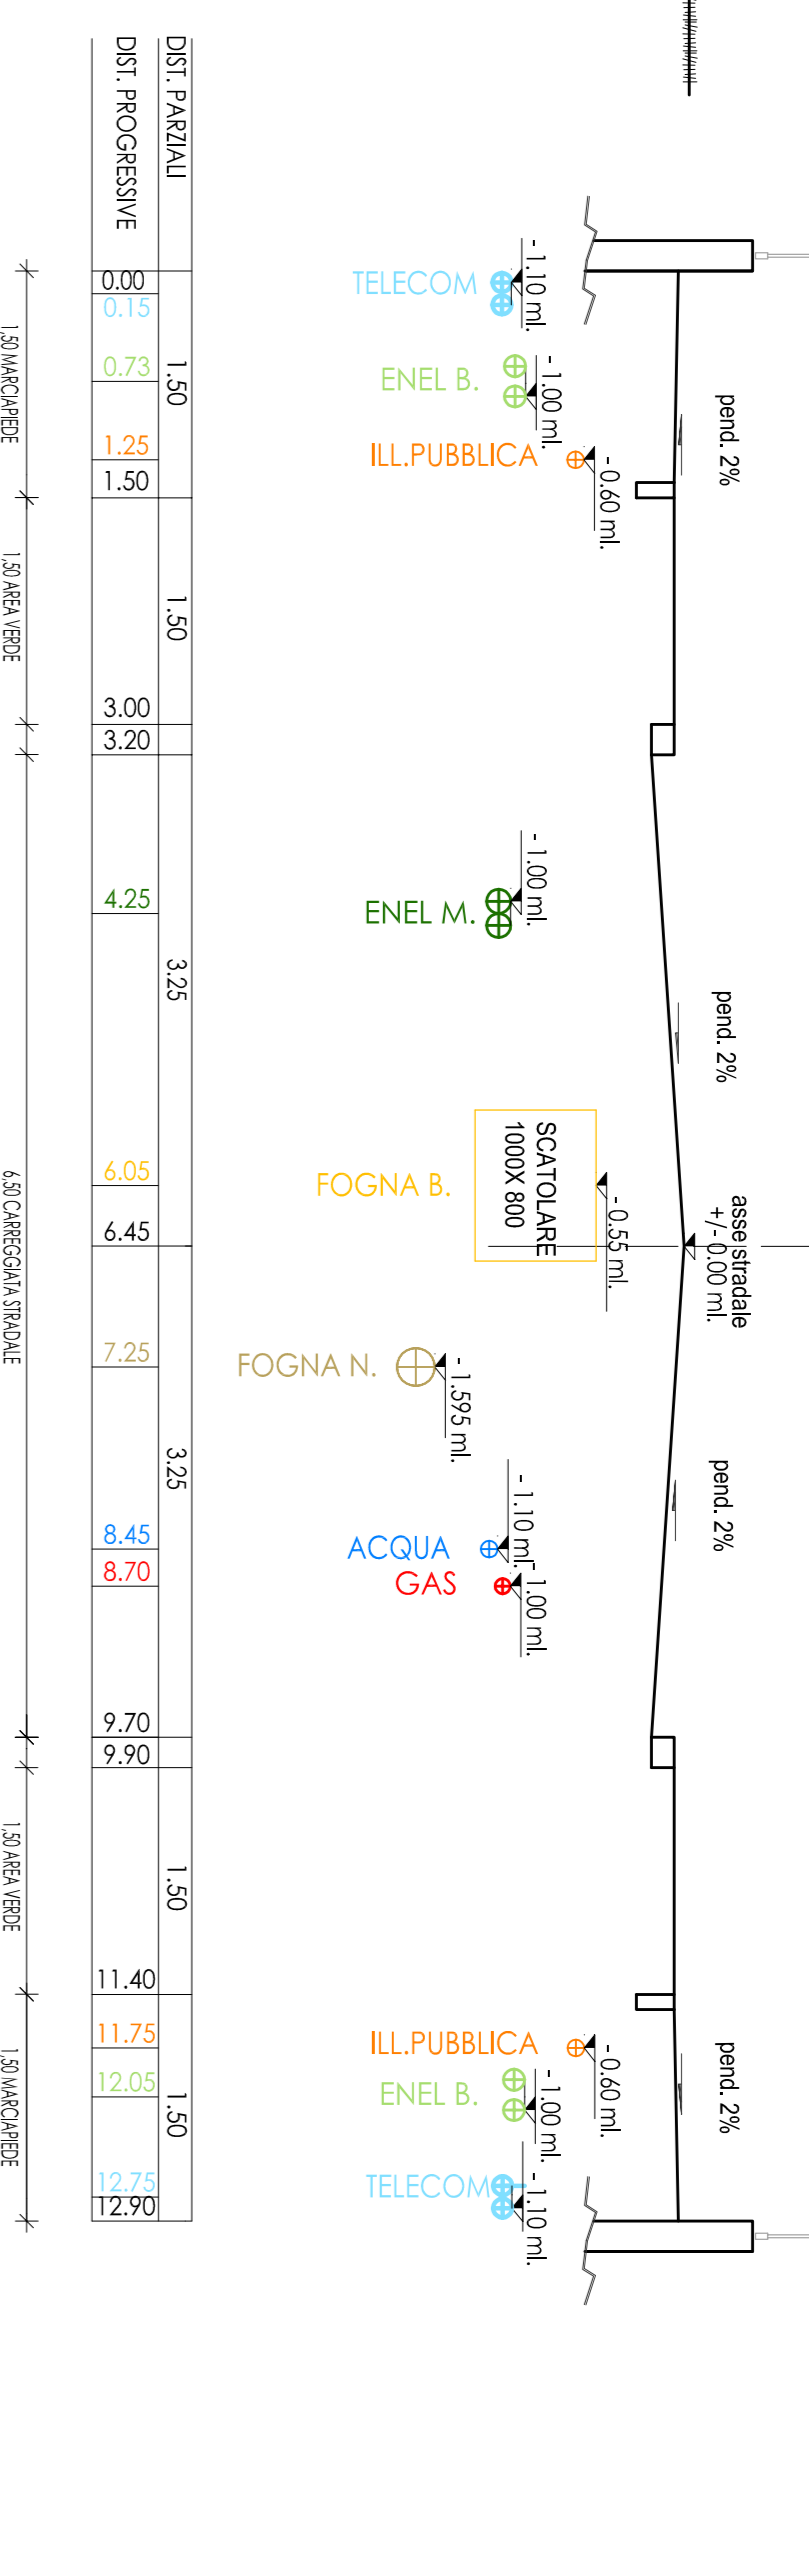


SEZIONE STRADALE F - F scala 1:50

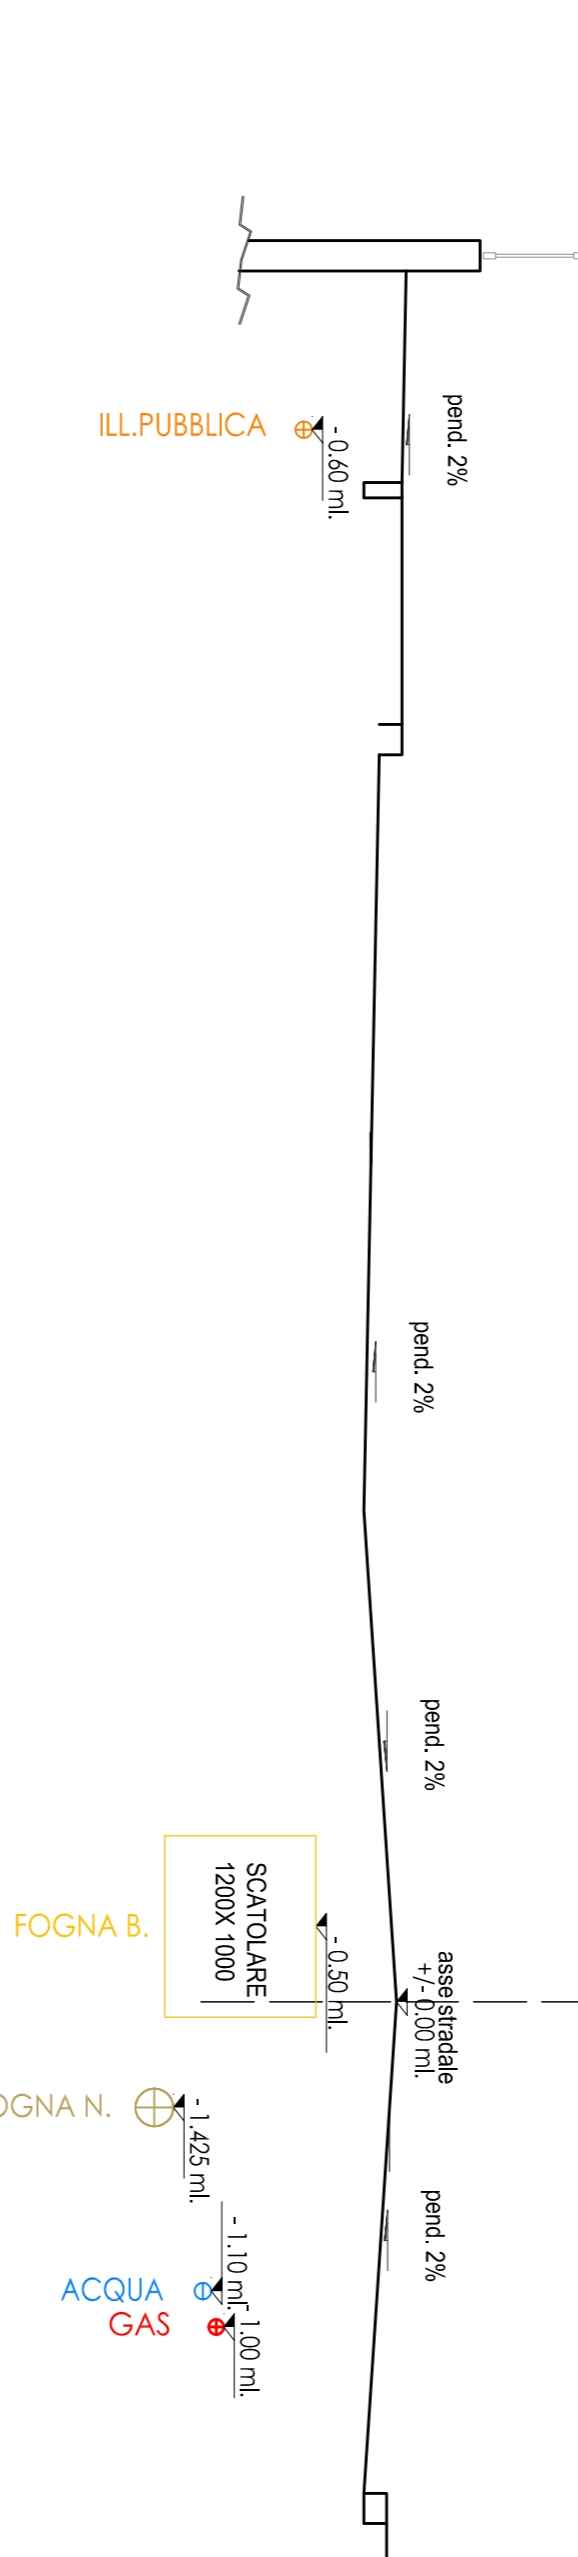


SEZIONE STRADALE G - G scala 1:50

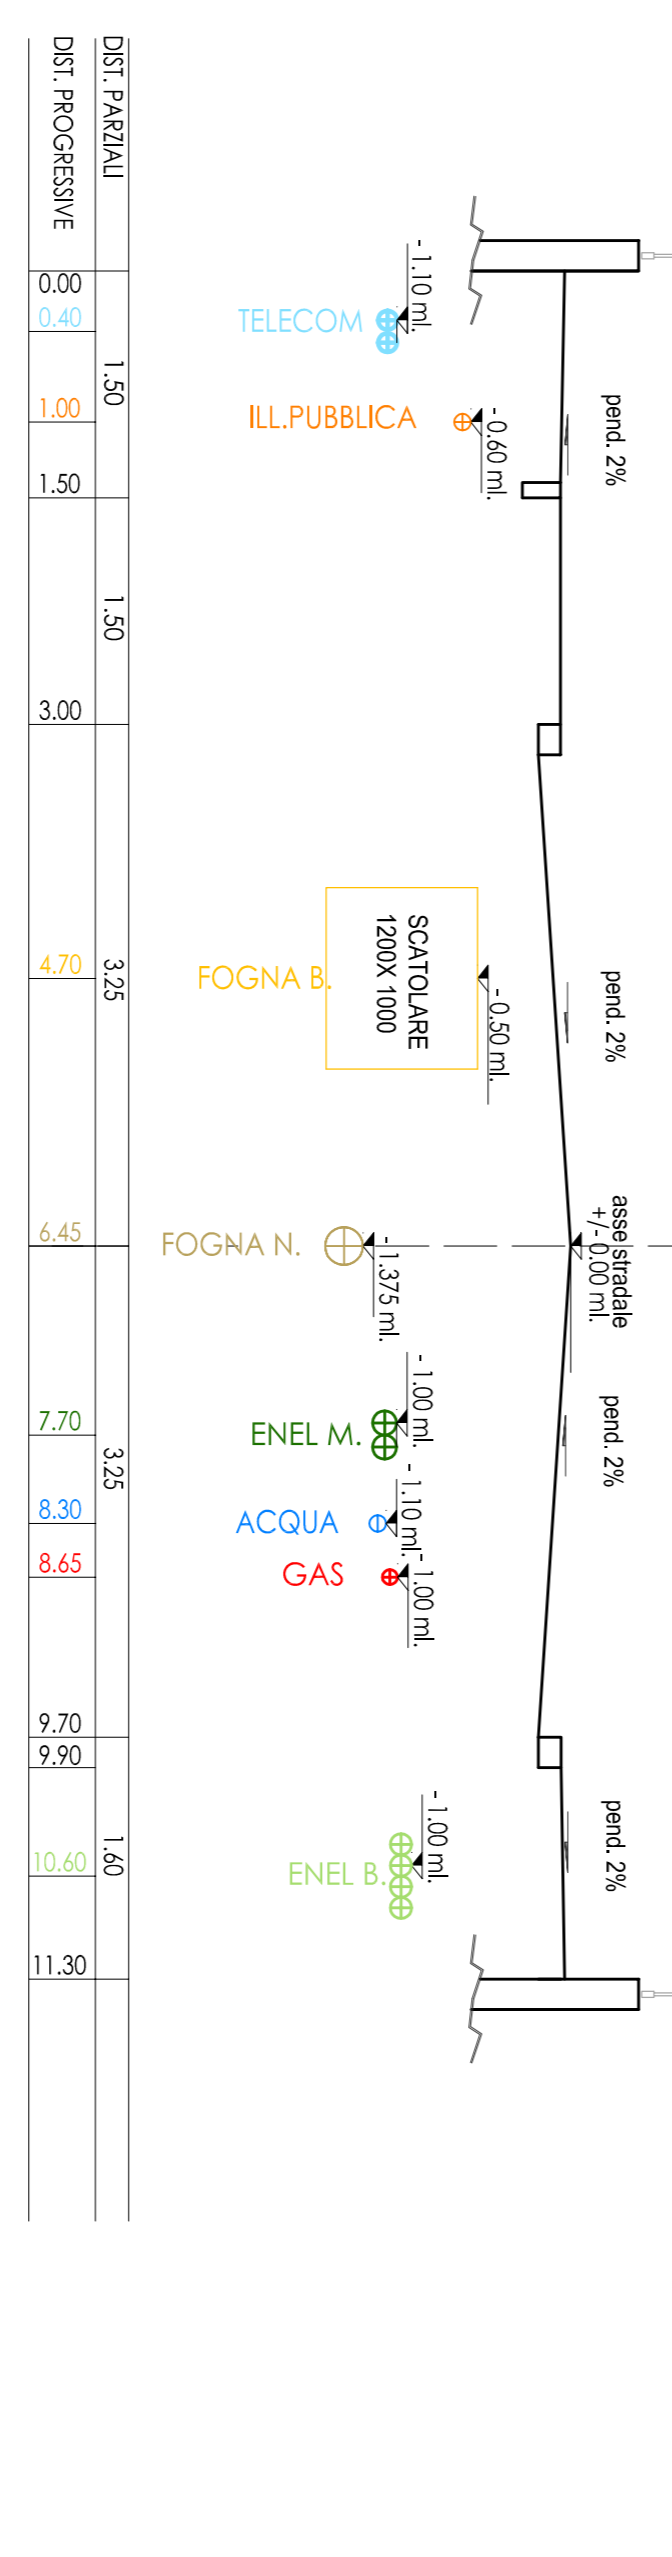


SEZIONE STRADALE I - I scala 1:50

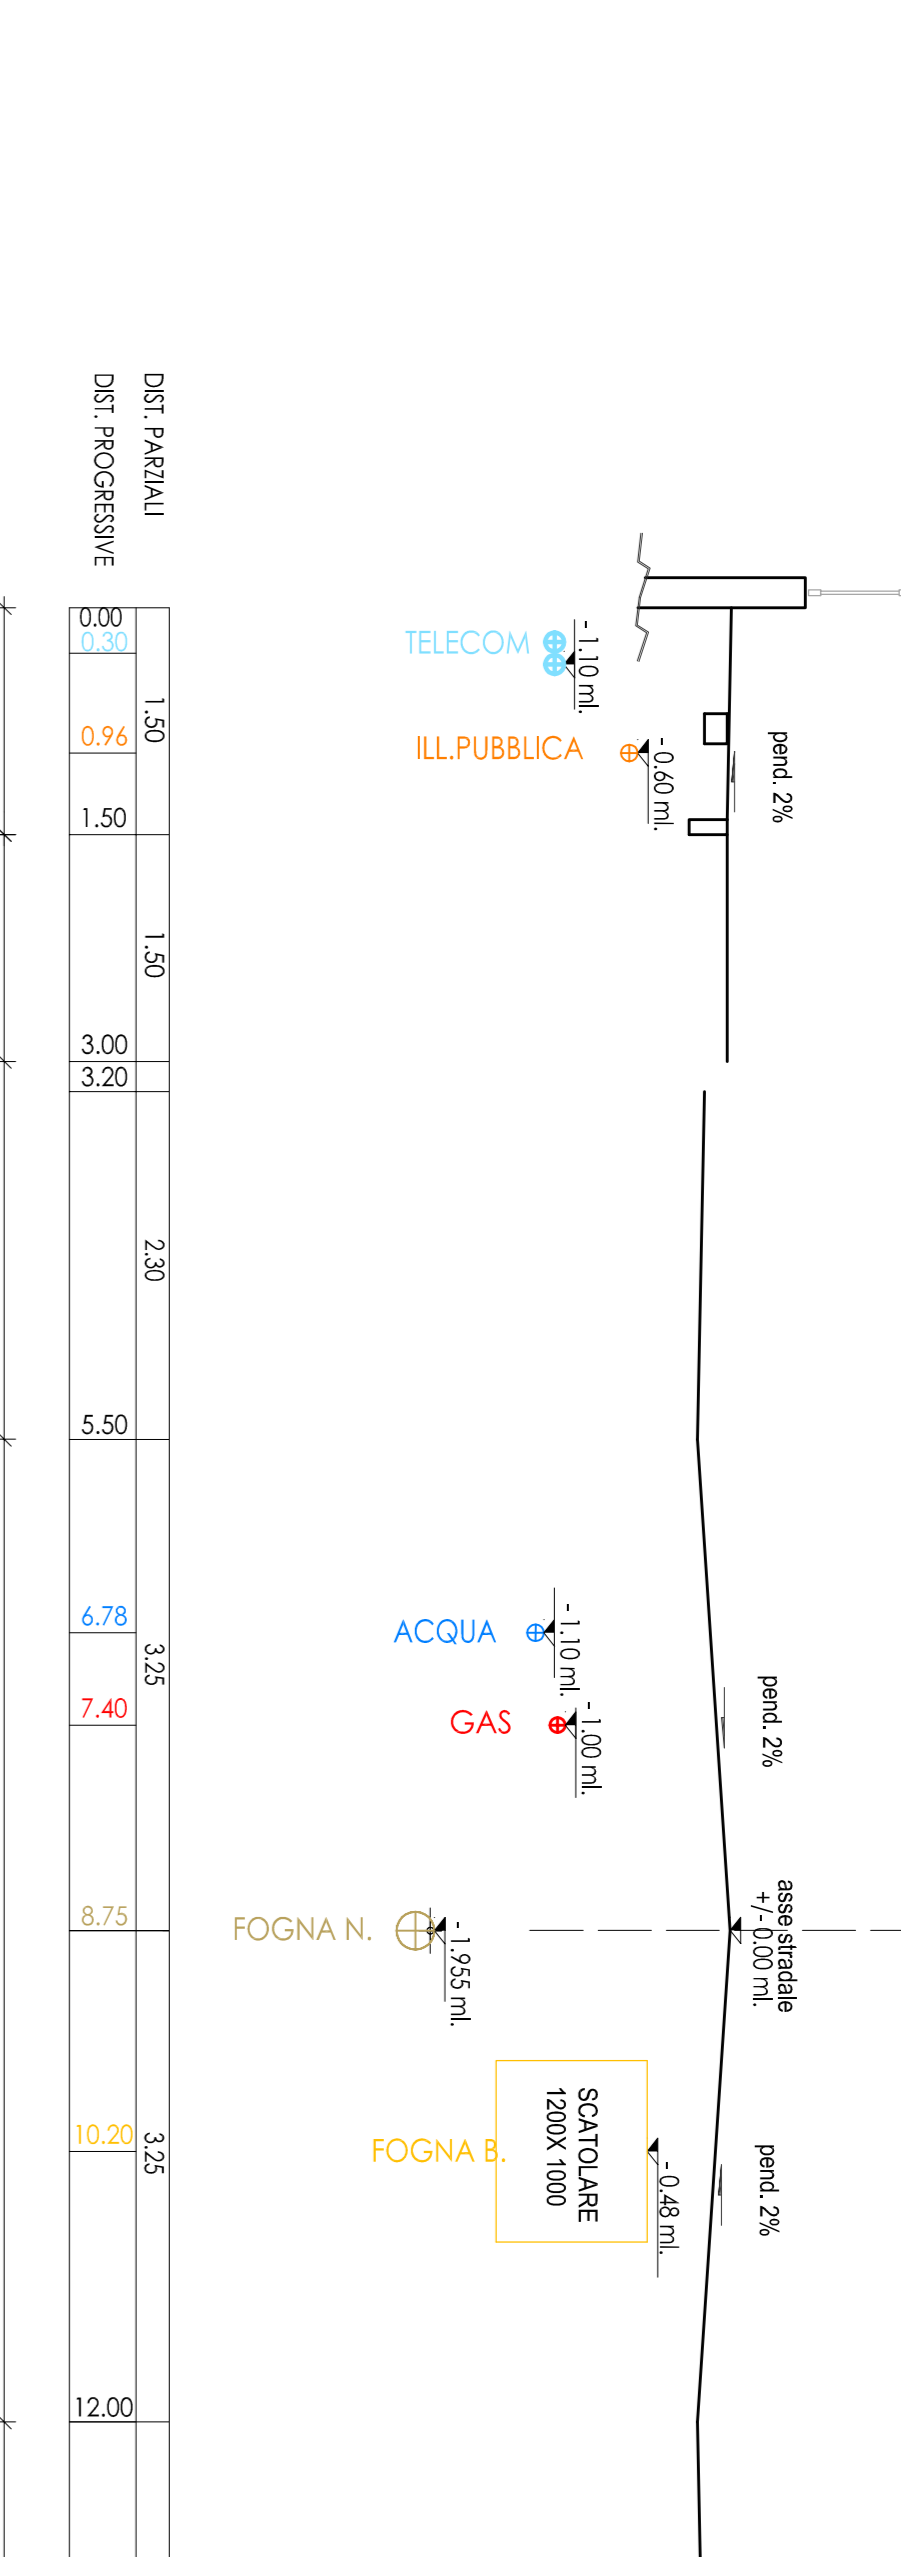

SEZIONE STRADALE H - H scala 1:50

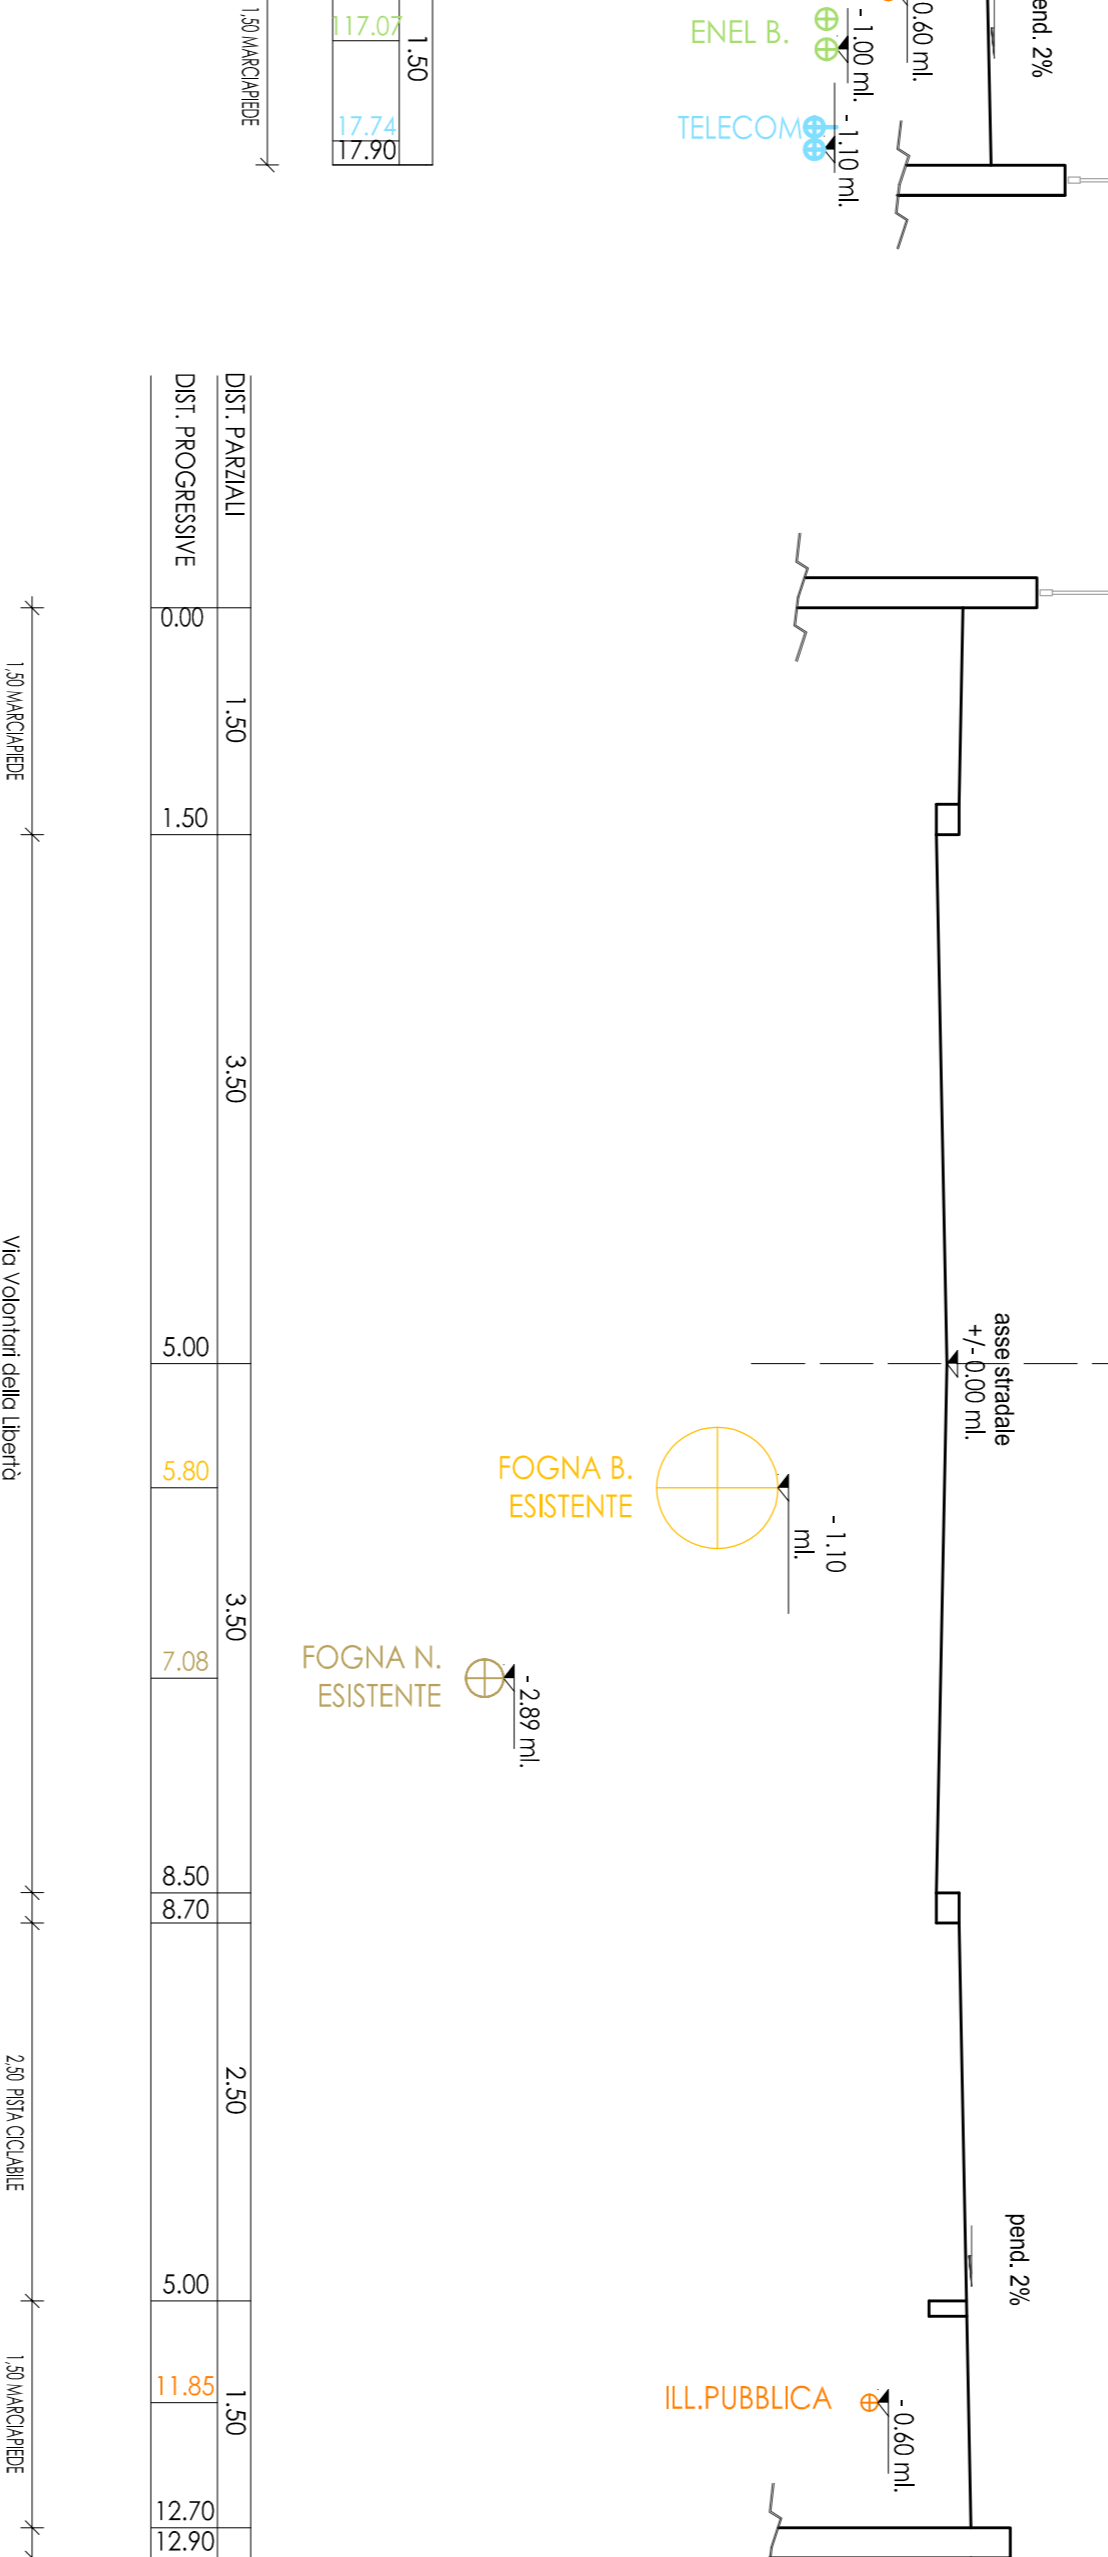

PARTICOLARE BATTENTE AREA NORD
SCALA 1:200

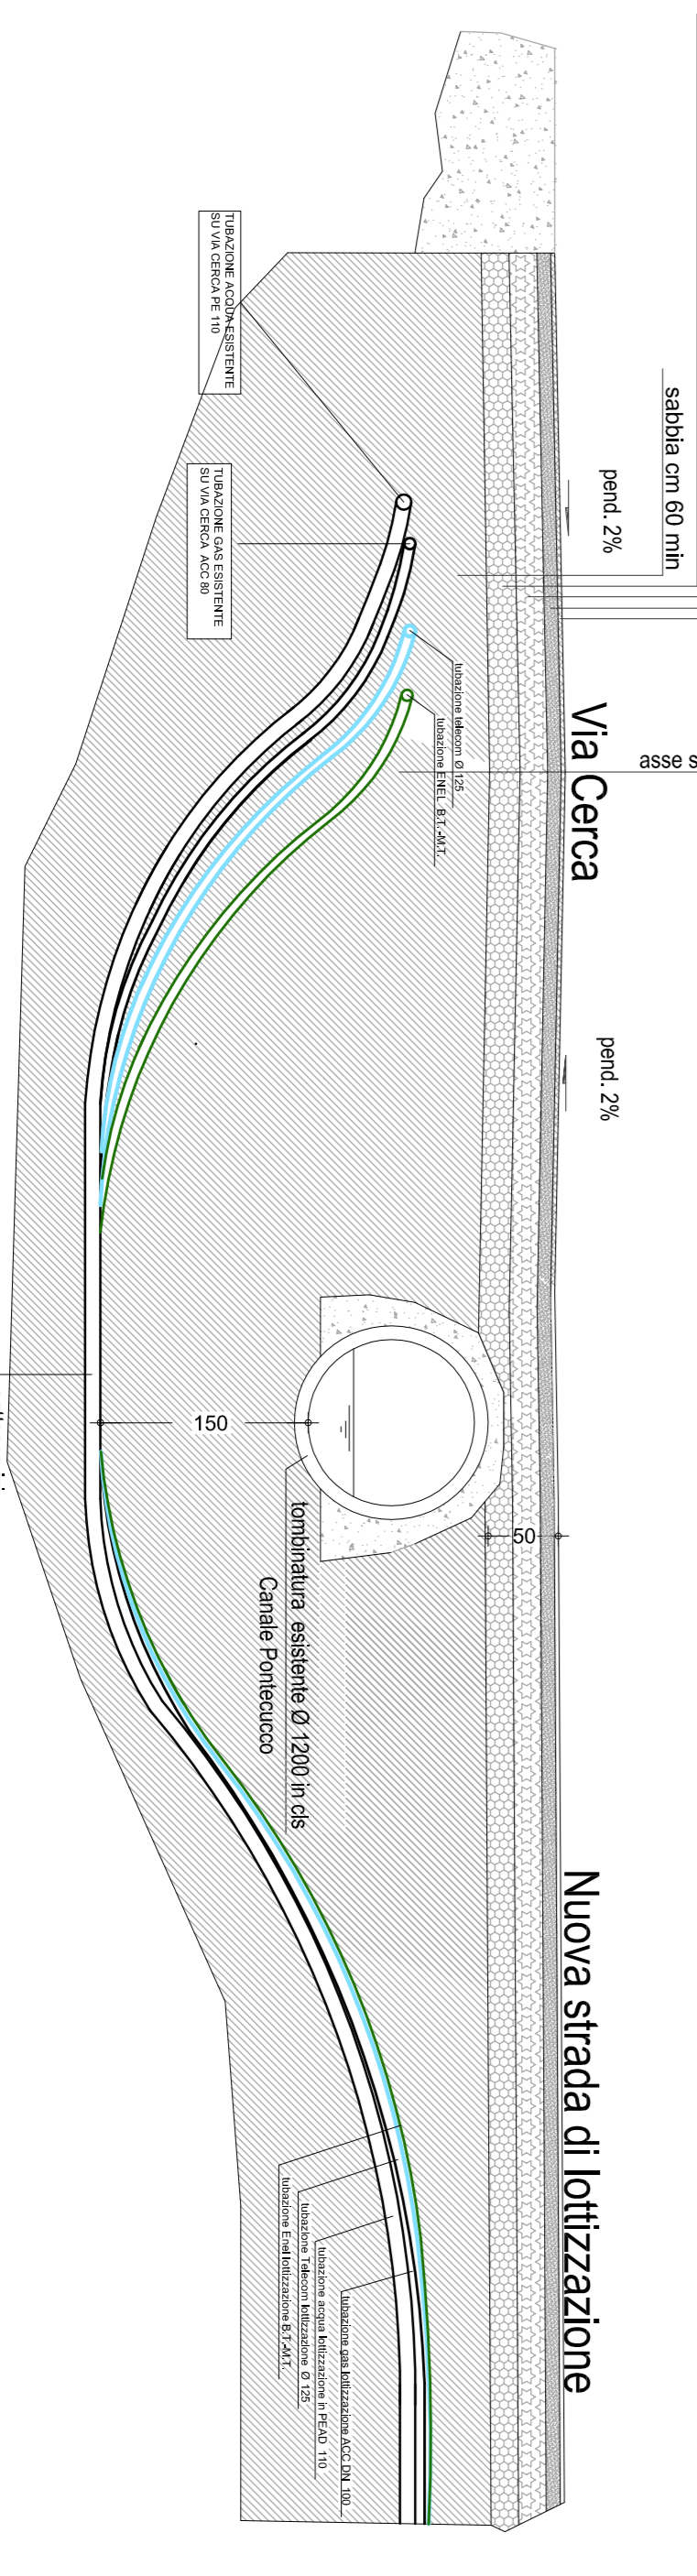

PARTICOLARE LINEE SOTTOSEGNATE IN CORRESPONDENZA DEL CANALE PONSIECICO
SCALA 1:50