

COMUNE DI
CESENA

OGGETTO
PARCO URBANO DELL'IPPODROMO
COMPARTO 05/08 AT6
VARIANTE AL PIANO URBANISTICO
ATTUATIVO DI INIZIATIVA PRIVATA

LOCALIZZAZIONE: CESENA
VIA PONTESCOLLE - VIA COPPI

PROPRIETA'
COLOMBARDA S.P.A.
Viale Vespucci, 29 - Rimini

IL PROGETTISTA
Dott. Arch. Paolo Agostini
Via Plauto n. 50 - 47023 Cesena
Telefax 0547/21552
COLLABORATORE
Dott. Arch. Stefano Bazzocchi

TAVOLA 10

PLANIMETRIA
DI VERDE PUBBLICO


SCALA 1/1000

DATA

SETTEMBRE 2013

AREA VERDE DA CEDERE TOT MQ. 67.428,24



- 1 verde di arredo stradale tot mq. 24,00
- 2 verde pubblico di standard tot mq. 3.373,72 > di 1.532,66
prescrizione da PRG. mq. 20/55 SUL. mq. 4.214,80 = mq. 1.532,66
- 3 superficie di compensazione ambientale aggiuntiva tot mq. 64.030,52

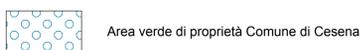

AREA GIOCO BIMBI

- 1 ingresso carrabile per manutenzione con dissuasore a catenella
- 2 cestone porta rifiuti
- 3 panchina
- 4 torre scivolo per bimbi piccoli
- 5 fontanella in ghisa tipo MILANO con piazzola pavimentata m. 1,50x2,50
scarico allacciato alla fogna bianca, pozzetto con riduttore di pressione e
saracinesca per arresto del flusso.
- 6 altalena bimbi piccoli
- 7 altalena bimbi grandi
- 8 pali di illuminazione
- 9 caditoie di raccolta dell'acqua piovana

NB.: La dimensione di queste attrezzature in scala 1:1000 non consente di apprezzarne la forma

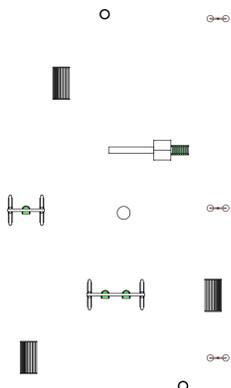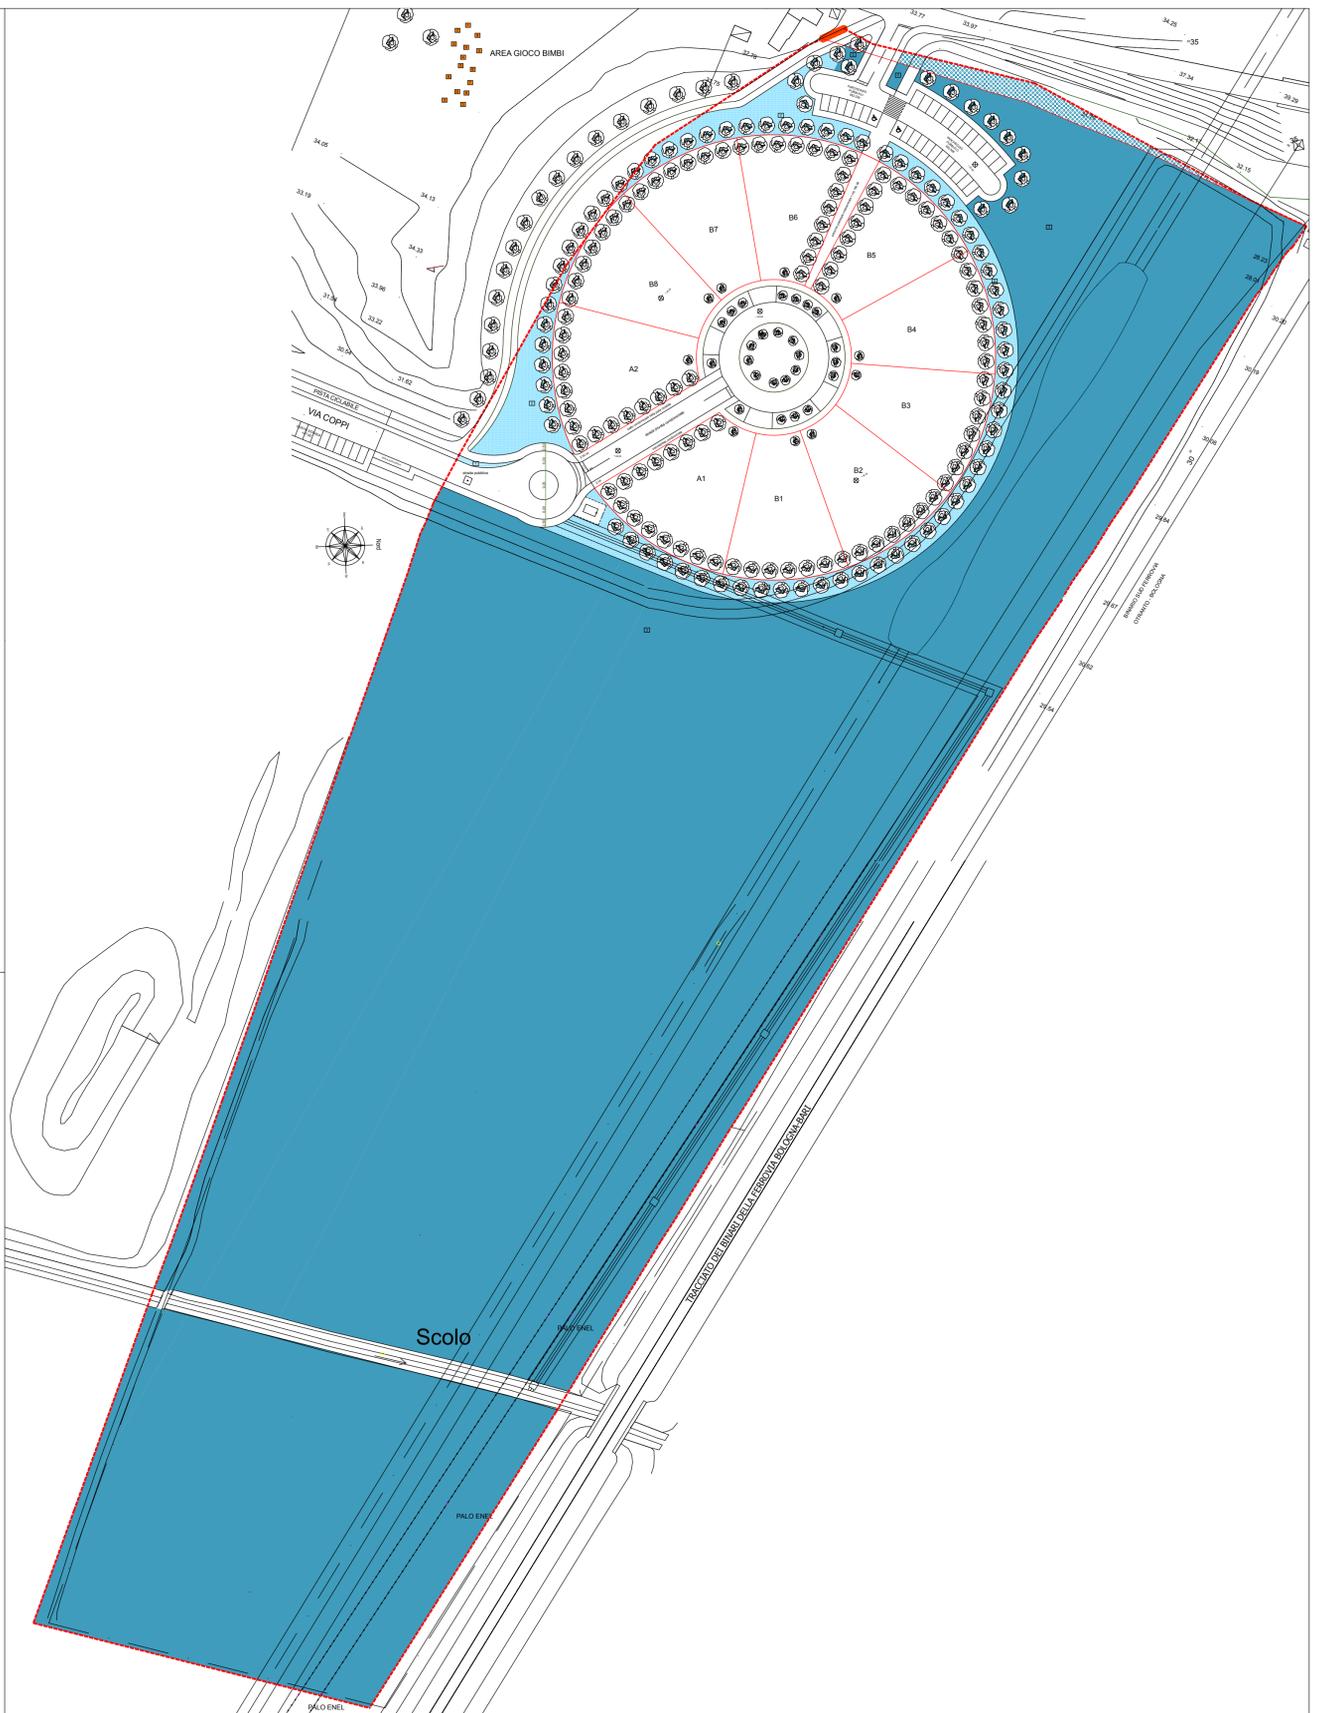

VISUALIZZAZIONE
IN PIANTE SCALA 1:200
E PROSPETTIVA
DELL'AREA GIOCO BIMBI

