


**Progetto**

**PIANO URBANISTICO ATTUATIVO (PUA)**  
**- Variante -**  
 Area di riqualificazione urbana di connessione dei margini urbani Calisese - Via Malanotte comp. Ovest 08 / 10 AT2

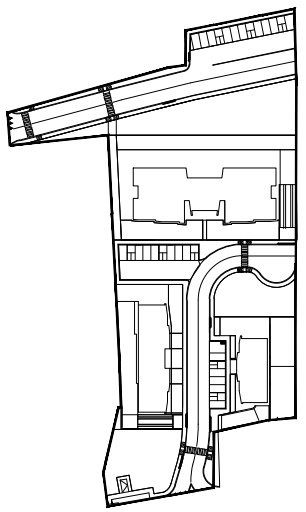

**Proprietà**

La Calisese Immobiliare S.R.L.      Santerini Gaetano di Santerini Maria & C. s.a.s.

**Progettisti**

Dott. Ing. Costante Ricci      Dott. Arch. Stefano Ricci


**Tavola**  
**8**      **Planimetria aree da cedere**

Data Dicembre 2013      Scala metrica 1 : 500      N° progetto 614

Licenza d'uso: Autocad LT 2005 342-49487796 - Autocad LT 2002 640-00970344  
 PROPRIETA' RISERVATA : questo disegno non potrà essere riprodotto o resonoto a terzi senza la nostra autorizzazione; in caso contrario si agirà in termini di legge

**TABELLA CONTEGGI DATI TECNICI NORME P.R.G.**

DESCRIZIONE	PROGET.	PRG
St Superficie Territoriale	8.216,00 mq	/
Ut Utilizzazione Territoriale	0,48	0,5 AT2
Vp Verde pubblico di standard	1435,00 mq	1433,80 mq
P2 Parcheggi pubblici	739,00 mq	716,90 mq
Strade e marciapiedi	2.407,55 mq	/
Area cabina Enel	22,00 mq	/
Pista ciclabile impermeabile	82,60 mq	/
Isola Ecologica 2.00x12.00	24,00 mq	/
Ap Area Pubblica totale da cedere	4710,15 mq	3286,40 mq

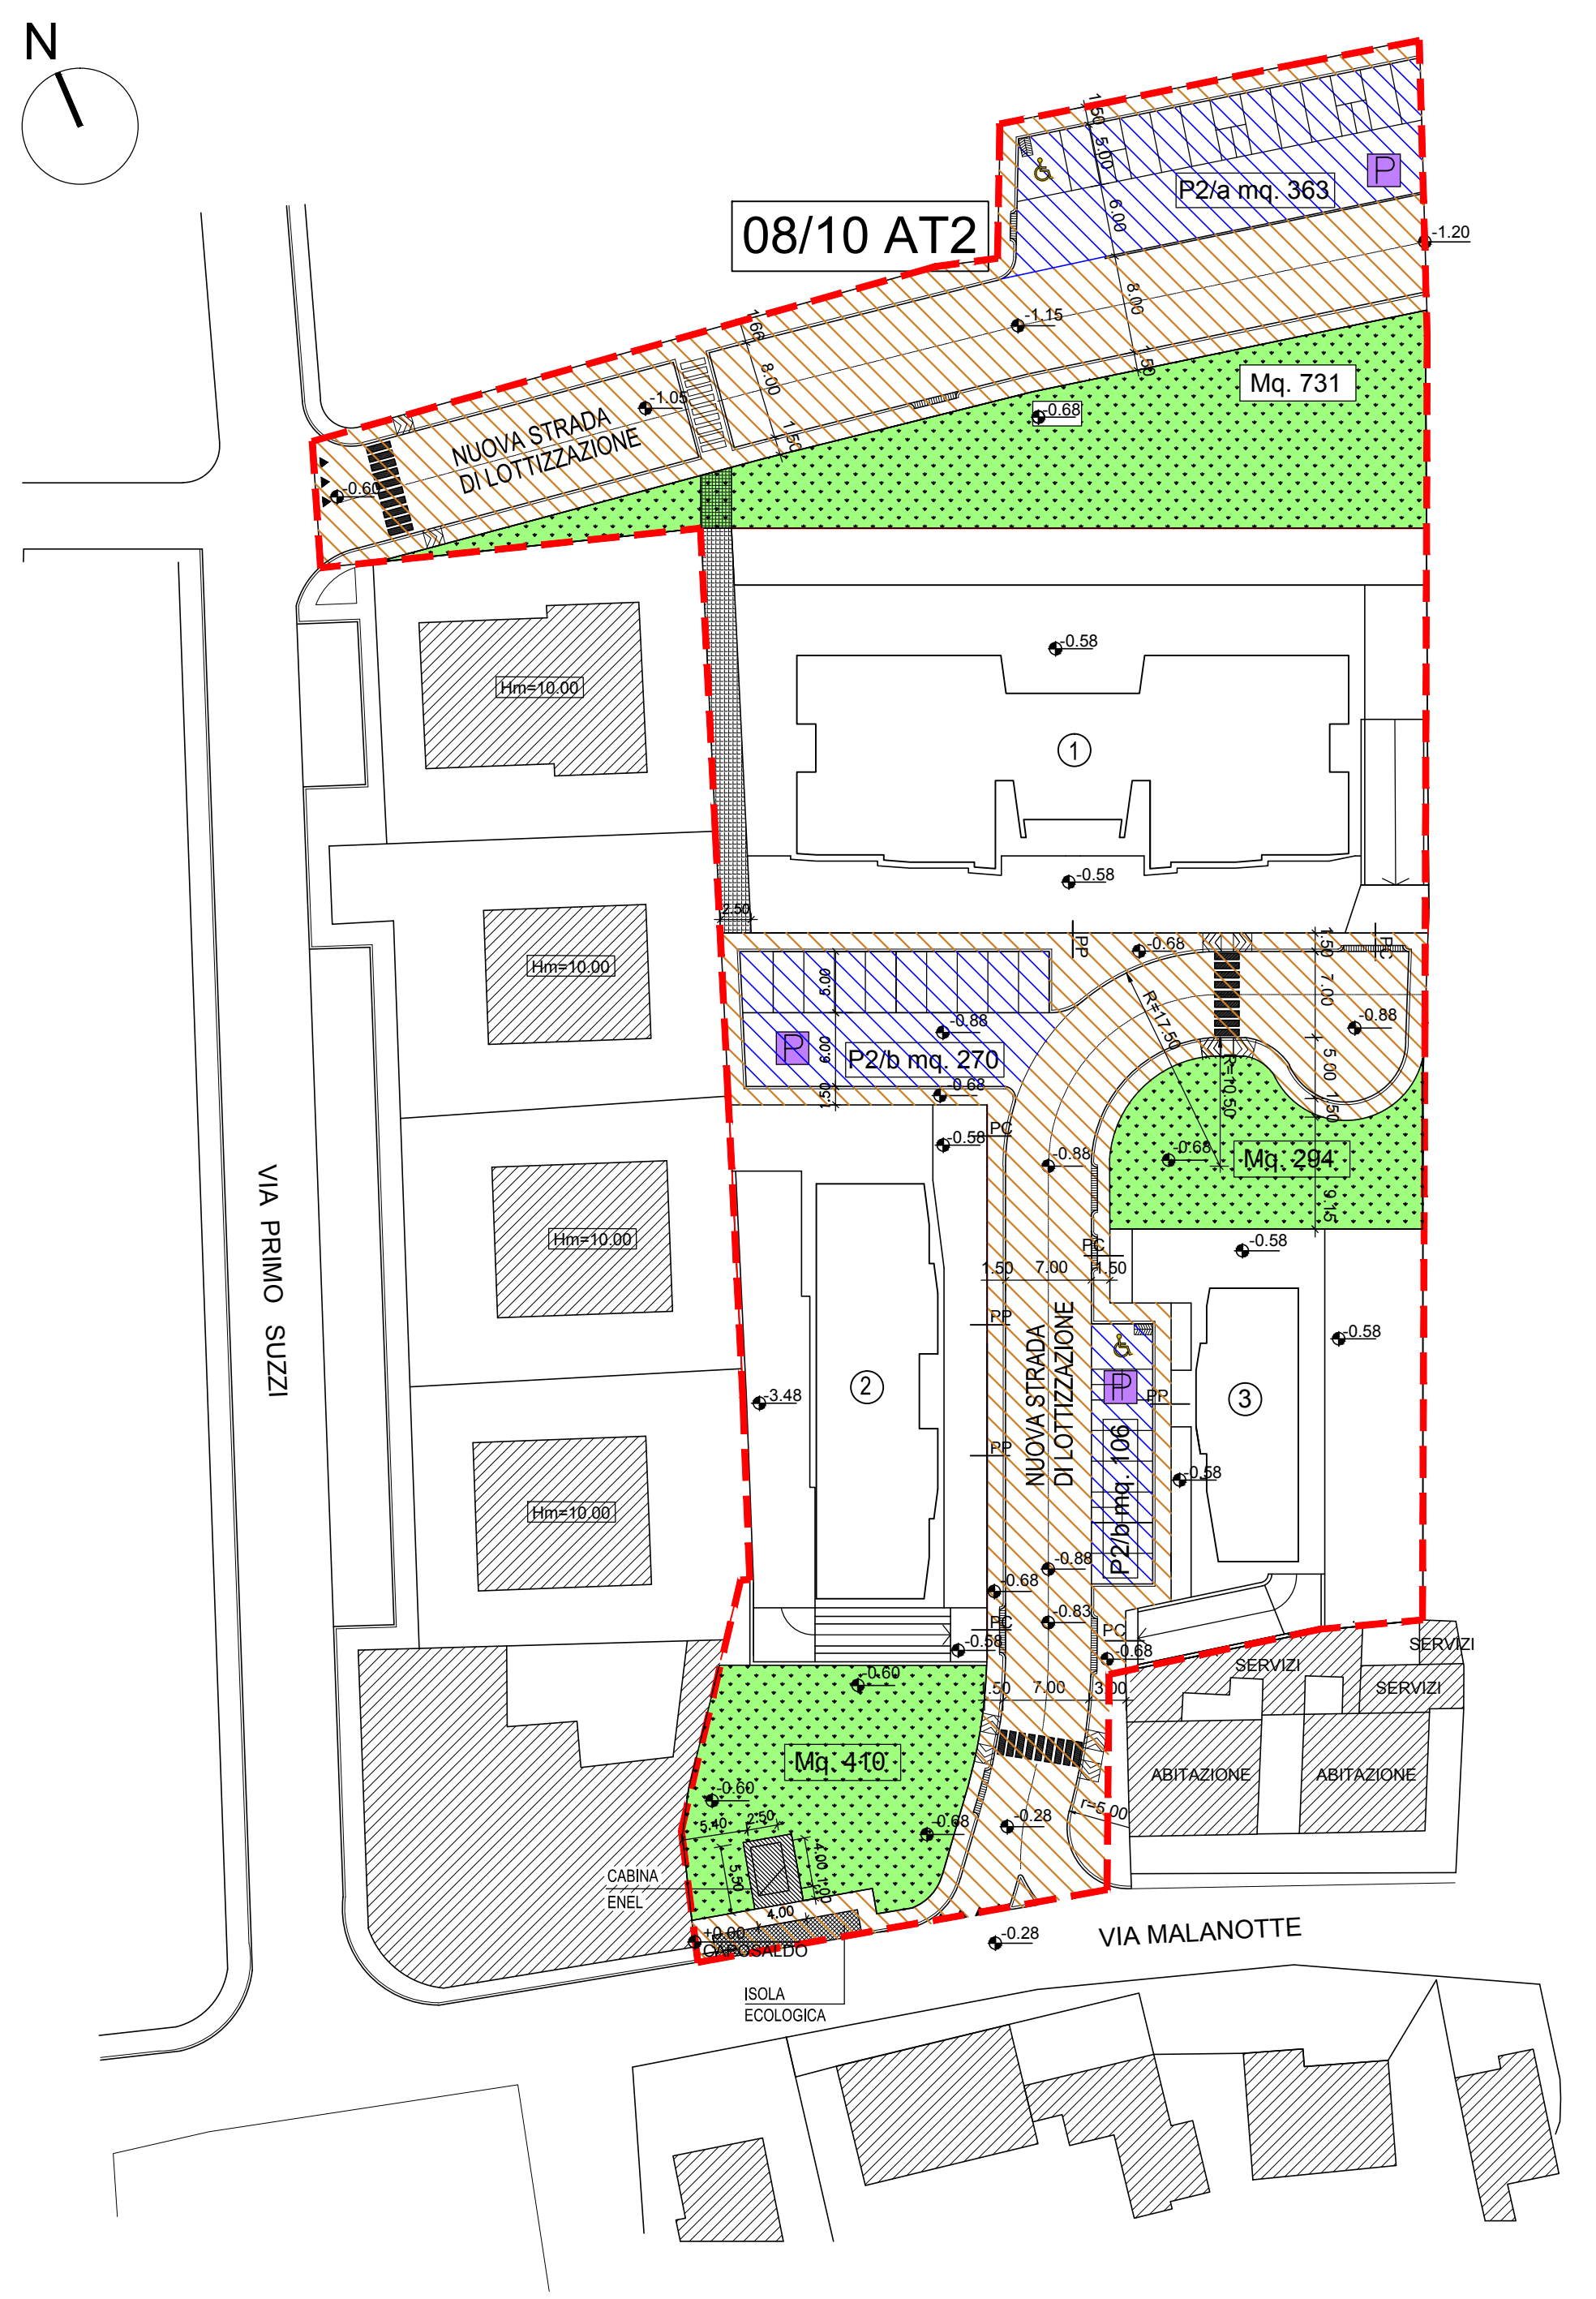

**PLANIMETRIA AREE DA CEDERE - SCALA 1:500 -**