COMUNE DI CESENA

PIANO URBANISTICO ATTUATIVO (GIA' P.U.A. 25 PREGRESSO PRG '85) VIA DISMANO

ELABORATI MODIFICATI A SEGUITO DEL DECRETO PROVINCIALE N° 100 DEL 17 04 2015

TAV. 5.2	MOBILITA' VIARIA, CICLO-PEDONALE E SEZIONI STRADALI	Scala 1:500 1:50

Committenti:

Immobiliare Cedro s.r.l.
via Rasi Spinelli n° 194 - Cesena (FC)
P.E.C. cedroimmobiliare@arubapec.it
Amministratore Unico

OROGEL Società Cooperativa Agricola
via Dismano, 2830 - Pievesestina di Cesena (FC)
Tel. 0547 2771
P.E.C. orogelcoop@pec.it

Progettisti:

FARNEDI MISEROCCHI PAOLUCCI
architetti
ASSOCIAZIONE PROFESSIONALE
VIA DELL' ARRIGONI N° 388 - PIEVESESTINA DI CESENA
Tel. 0547 615130 Fax 0547 317686
P.E.C. studio@pec.fmpaolucchi.it Mail arch.farnedi@studiofmp.191.it

IL PRESENTE DISEGNO E' DI PROPRIETA' ESCLUSIVA DEGLI STUDI FARNEDI MISEROCCHI PAOLUCCI NE E' VIETATA LA RIPRODUZIONE ANCHE PARZIALE, SALVO EXPRESSA AUTORIZZAZIONE DELLO STUDIO STESSO ART. 2576 - 2583 C.C. LEGGE 22 - 04 - 1941 N° 633, LEGGE 633/1941 DEL 22/4/1941

LEGENDA

- PERIMETRO DEL COMPARTO OGGETTO DEL P.U.A.
- -0,29 QUOTE ALTIMETRICHE DI RILIEVO
- 0,00 QUOTE ALTIMETRICHE DI PROGETTO
- VERDE PUBBLICO ATTREZZATO
- PARCHEGGI PUBBLICI
- TUNNEL DI COLLEGAMENTO CON L'INSEDIAMENTO ESISTENTE
- PISTA CICLABILE
- ISOLA SPARTITRAFFICO DI VIA DISMANO
- PERCORSO PER PERSONE CON DIFFICOLTA' DI DEAMBULAZIONE
- ALBERI A FILARE ESISTENTI (TIGLI COMUNI)
- ALBERI INTEGRATIVI AL FILARE ESISTENTE (TIGLI COMUNI)
- NUOVA PIANTUMAZIONE DELLE AREE PUBBLICHE (CARPINI, ACERI CAMPESTRI E LAGERSTROEMIE)
- NUOVA PIANTUMAZIONE ESEGUITA IN AREA PRIVATA (CIPRESSINI)

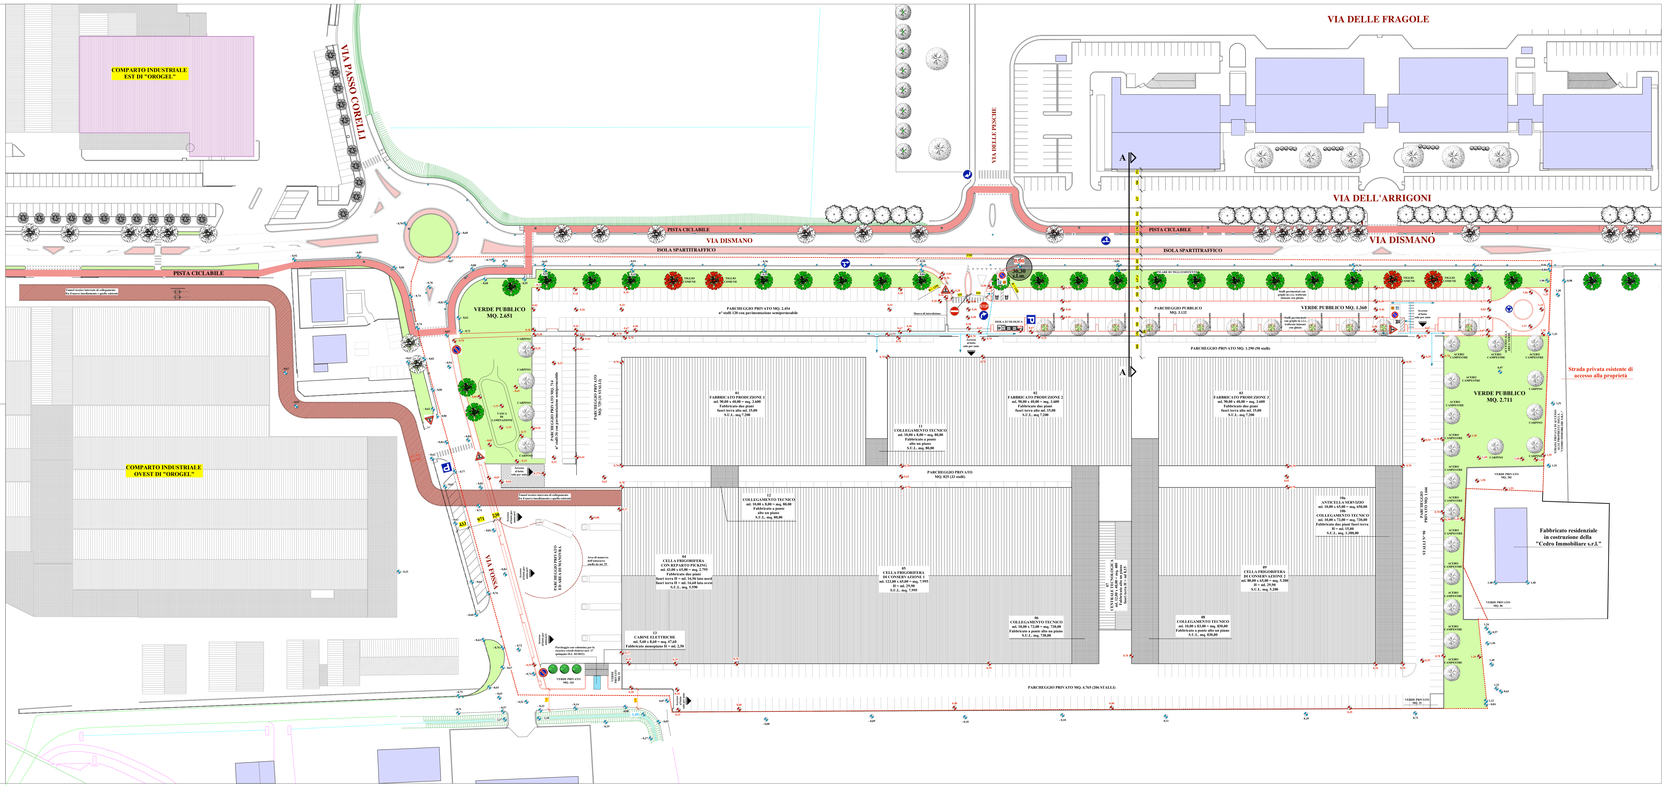

SEZIONE STRADALE A-A

Disegno in scala 1 : 50

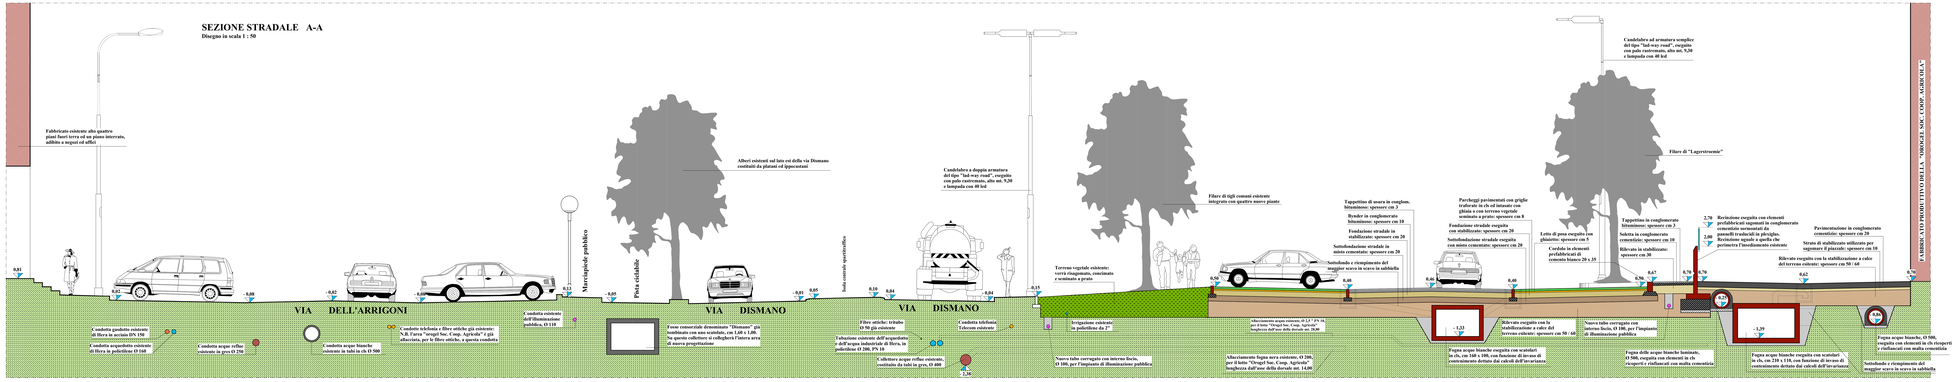
Fabbricato esistente alto quattro piani fuori terra ed un piano interrato, adibito a negozi ed uffici
Marciapiede pubblico
Pista ciclabile
Alberi esistenti sul lato est della via Dismano costituiti da platani ed ippocastani
Candelabro a doppia armatura del tipo "bad-way road", zoccolato con palo rastremato, alto mt. 9,00 e lunghezza con 40 led
Candelabro ad armatura semplice del tipo "bad-way road", zoccolato con palo rastremato, alto mt. 9,00 e lunghezza con 40 led
Filare di tigli comuni esistente integrato con quattro piante
Filare di "Lagerstroemie"
VIA DELL'ARRIGONI
VIA DISMANO
VIA DISMANO
Isola centrale spartitraffico
Cunetta esistente a cielo aperto
Cunetta acqua bianche esistente in tubi da Ø 500
Cunetta telefonia e fibre ottiche già esistente: N.B. l'area "orogel Soc. Coop. Agricola" è già attraversata, per le fibre ottiche, a questa cunetta
Cunetta esistente dell'illuminazione pubblica, Ø 110
Fosse esistenti demaniali "Dismano" da tombinare e riempire con ghiaia, N.B. Su queste collettore si collegherà l'intera area di nuova progettazione
Fibre ottiche: tritubo Ø 50 già esistente
Tubazione esistente dell'acquedotto e dell'acqua industriale di fibra, in polietilene Ø 200, PN 10
Collettore acque reflue esistente, costituito da tubi in ghisa, Ø 400
Cunetta telefonia Telecom esistente
Terreno vegetale esistente: verrà rimaneggiato, concimato e seminato a prato
Irrigazione esistente in polietilene da 2"
Nuovo tubo corrugato con interno liscio, Ø 100, per l'impianto di illuminazione pubblica
Alberature esistenti: platani e ippocastani
Alberature esistenti: platani e ippocastani
Alberature esistenti: platani e ippocastani