

# COMUNE DI CESENA

## AREE DI CINTURA A DESTINAZIONE PREVALENTEMENTE RESIDENZIALE E DI CONNESSIONE DEI MARGINI URBANI - SAN GIORGIO 10 / 02 - AT3 / AT5

### TAV. 03C

STATO DI PROGETTO: SEZIONI AI LIMITI  
DI COMPARTO

Scala 1:200

NOVEMBRE 2013


#### Commitenti:

I.D.S.C. Diocesi Cesena - Sarsina via Giovanni XXIII n.13 - Cesena  
Patrocchia di S. Giorgio e Bagnile - via S. Giorgio n.2992 - S. Giorgio di Cesena  
Azienda U.S.L. - P.zza Leonardo Sciascia n.111 - Cesena  
Lucchi Gilberto - via Francesco Cilea n.320 - Cesena  
Sirri Gabriella - via Francesco Cilea n.320 - Cesena  
Lucchi Alessandra - via Giovanni Pascoli n.540 - Cesena  
Lucchi Beatrice - via Giovanni Pascoli n.550 - Cesena  
Della Strada Tino - via Morigi n.55 - S. Giorgio di Cesena  
Mazzoni Raffaele - via Montaletto n.3272 - S. Giorgio di Cesena  
Eredi Ceccarelli Antonio e Basini Edda: Ceccarelli Anna Maria - via A. Romagnoli n.8 - Bologna  
Vitali Antonio - via Cerca n.1170 - S. Giorgio di Cesena  
Zannoli Romano e Benedetti Sonia - via Zena n.77/1 - Pianoro di Bologna  
Zannoli Verardo - via S. Giorgio n.3186 - S. Giorgio di Cesena


#### Progettisti:

**Dott. Ing. Marco Ceredi**  
**Dott. Arch. Francesco Ceredi**  
Via Charamoni, 91 - Cesena  
tel+fax 0547.26685 - info@ceredi.net


**Dott. Ing. Massimo Fratini**  
**Dott. Arch. Sara Fratini**  
Galleria Cavour, 3 - Cesena  
tel+fax 0547.24049 - ingfratt@libero.it

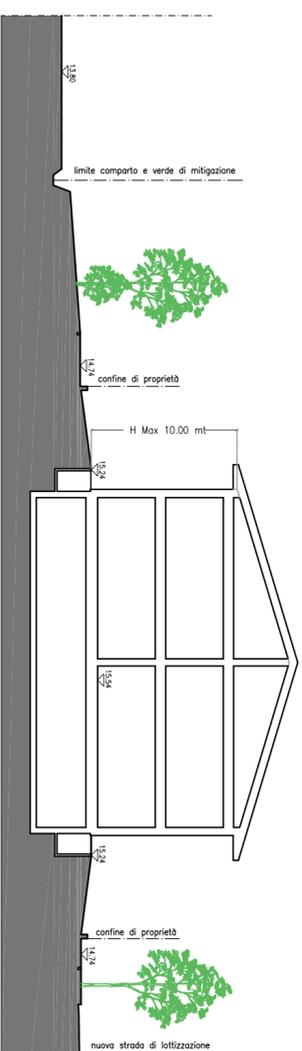


SEZIONE 1-1

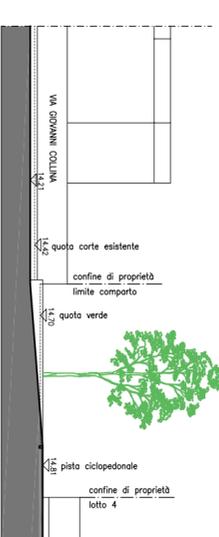


SEZIONE 2-2

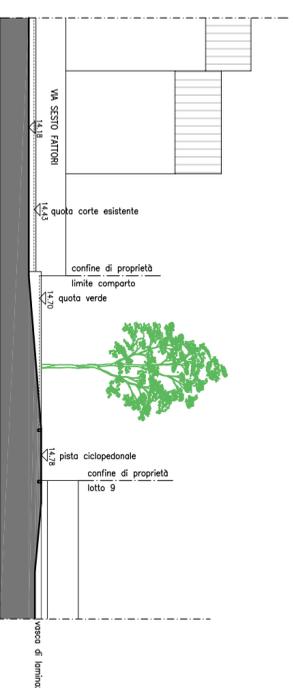

SEZIONE 3-3

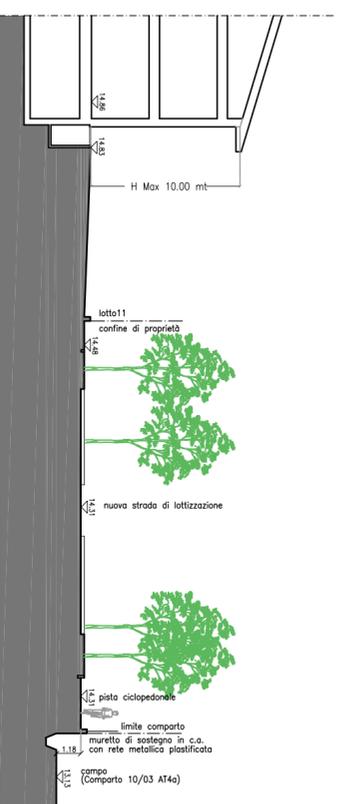

SEZIONE 4-4

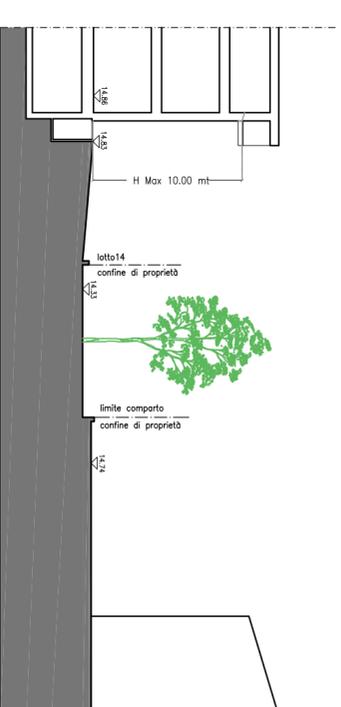

SEZIONE 5-5