

COMUNE DI

**CESENA**

TAVOLA 6

OGGETTO

PARCO URBANO DELL'IPPODROMO  
COMPARTO 05/08 AT6  
VARIANTE AL PIANO URBANISTICO  
ATTUATIVO DI INIZIATIVA PRIVATA

SEZIONE E PROFILI  
DI PROGETTO

SCALA 1:500

LOCALIZZAZIONE: CESENA  
VIA PONTESCOLLE - VIA COPPI

PROPRIETA'

COLOMBARDA S.P.A.  
Viale Vespucci, 29 - Rimini

IL PROGETTISTA



Dott. Arch. Paolo Agostini  
Via Plauto n. 50 - 47023 Cesena  
Telefax 0547/21552

COLLABORATORE  
Dott. Arch. Stefano Bazzocchi


DATA

SETTEMBRE 2013

# PROFILI DELLE UNITA' IMMOBILIARI

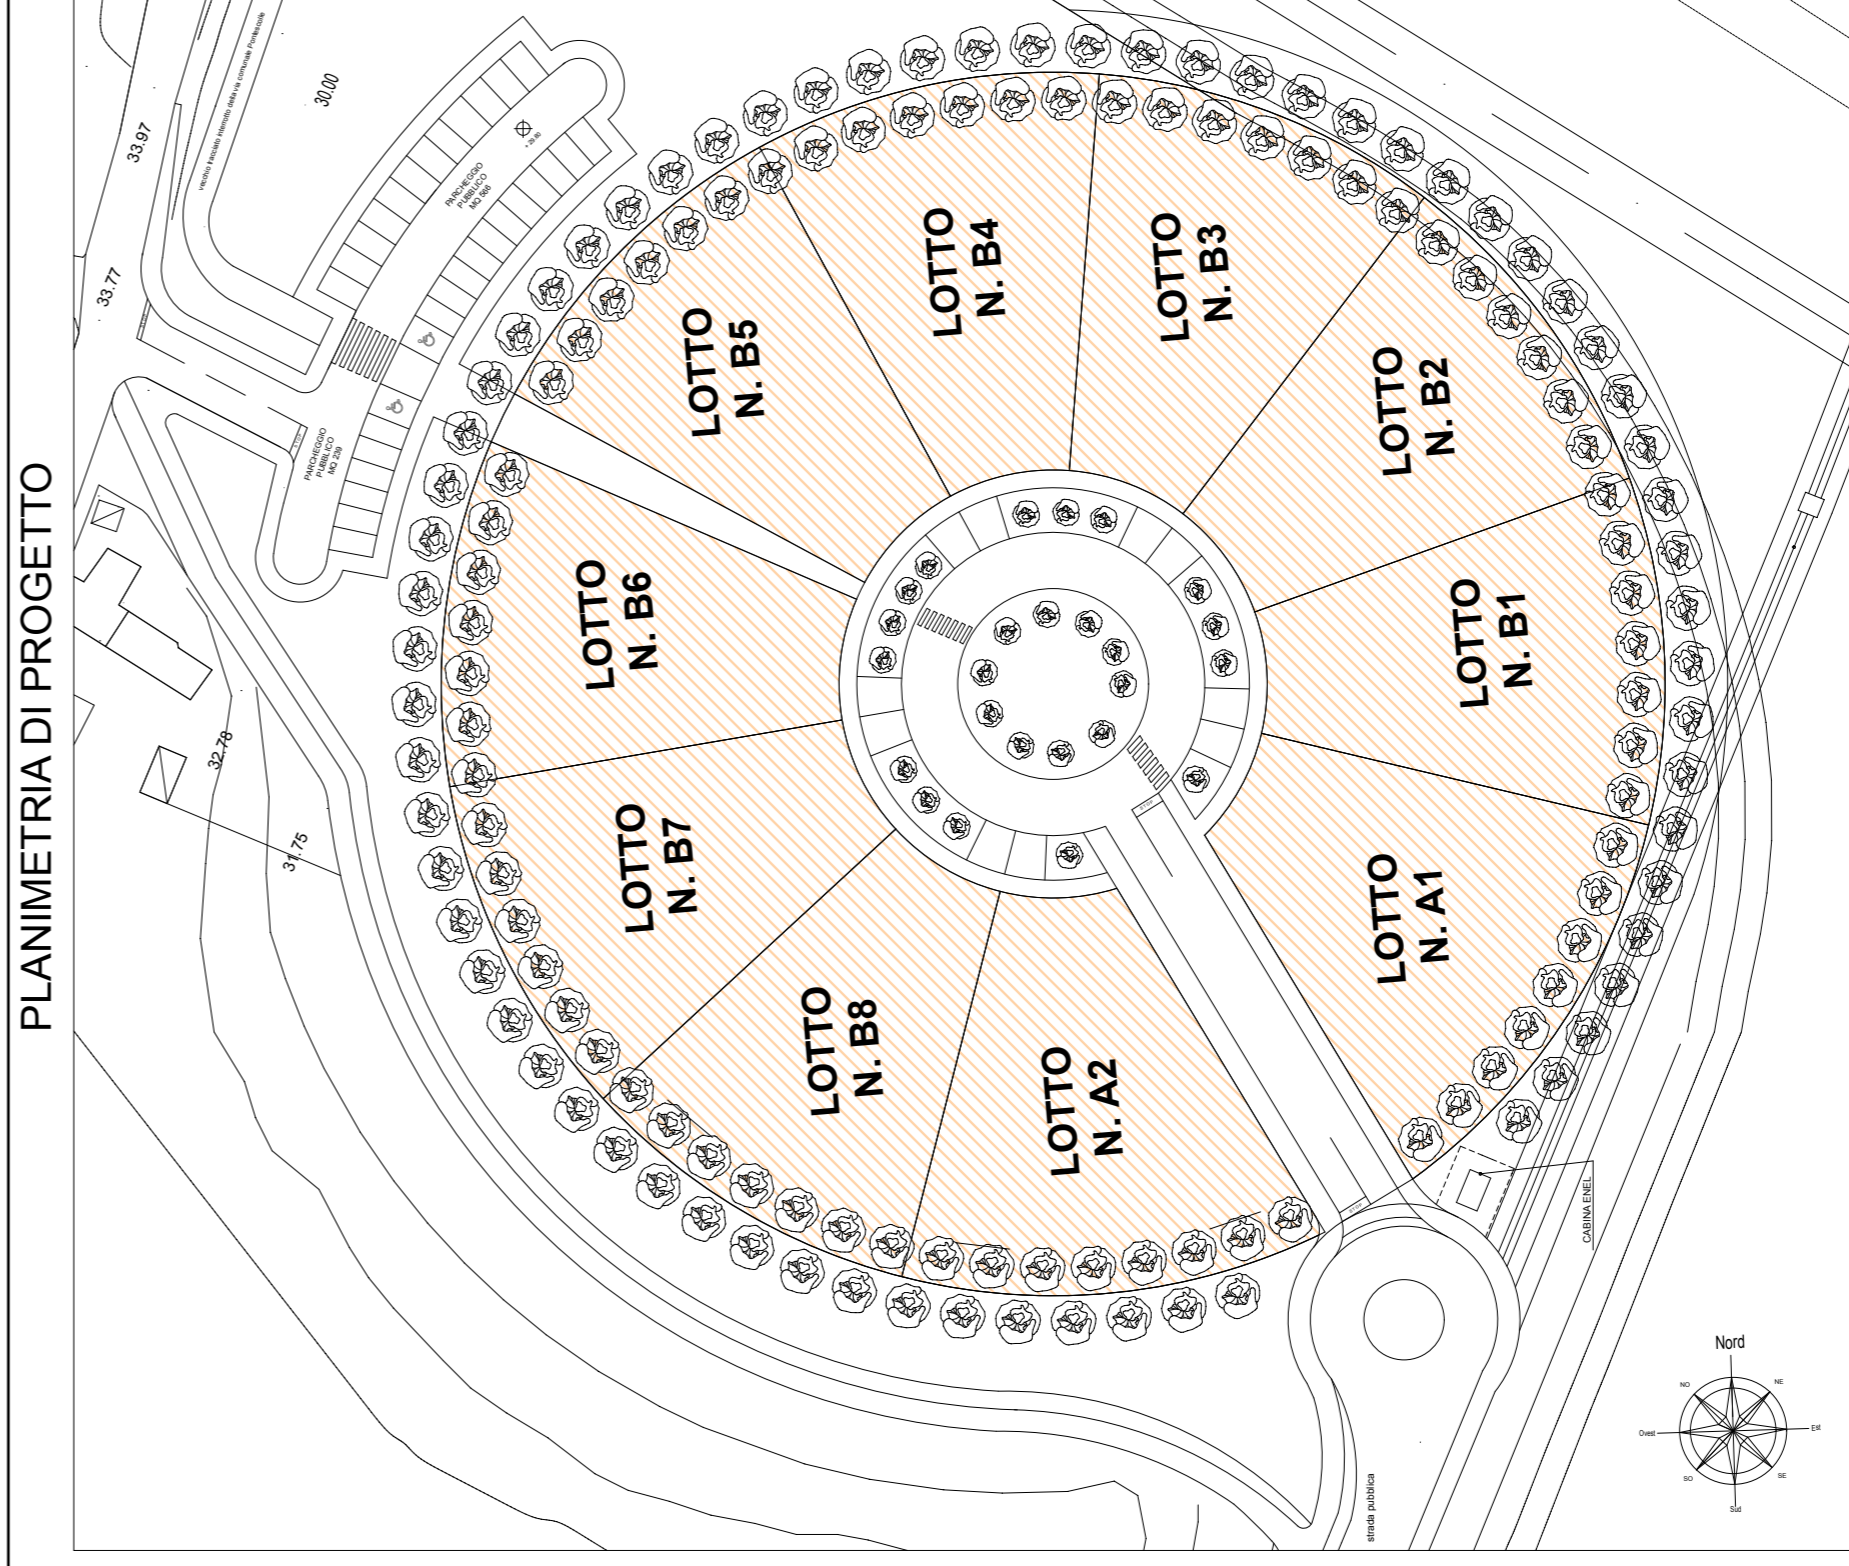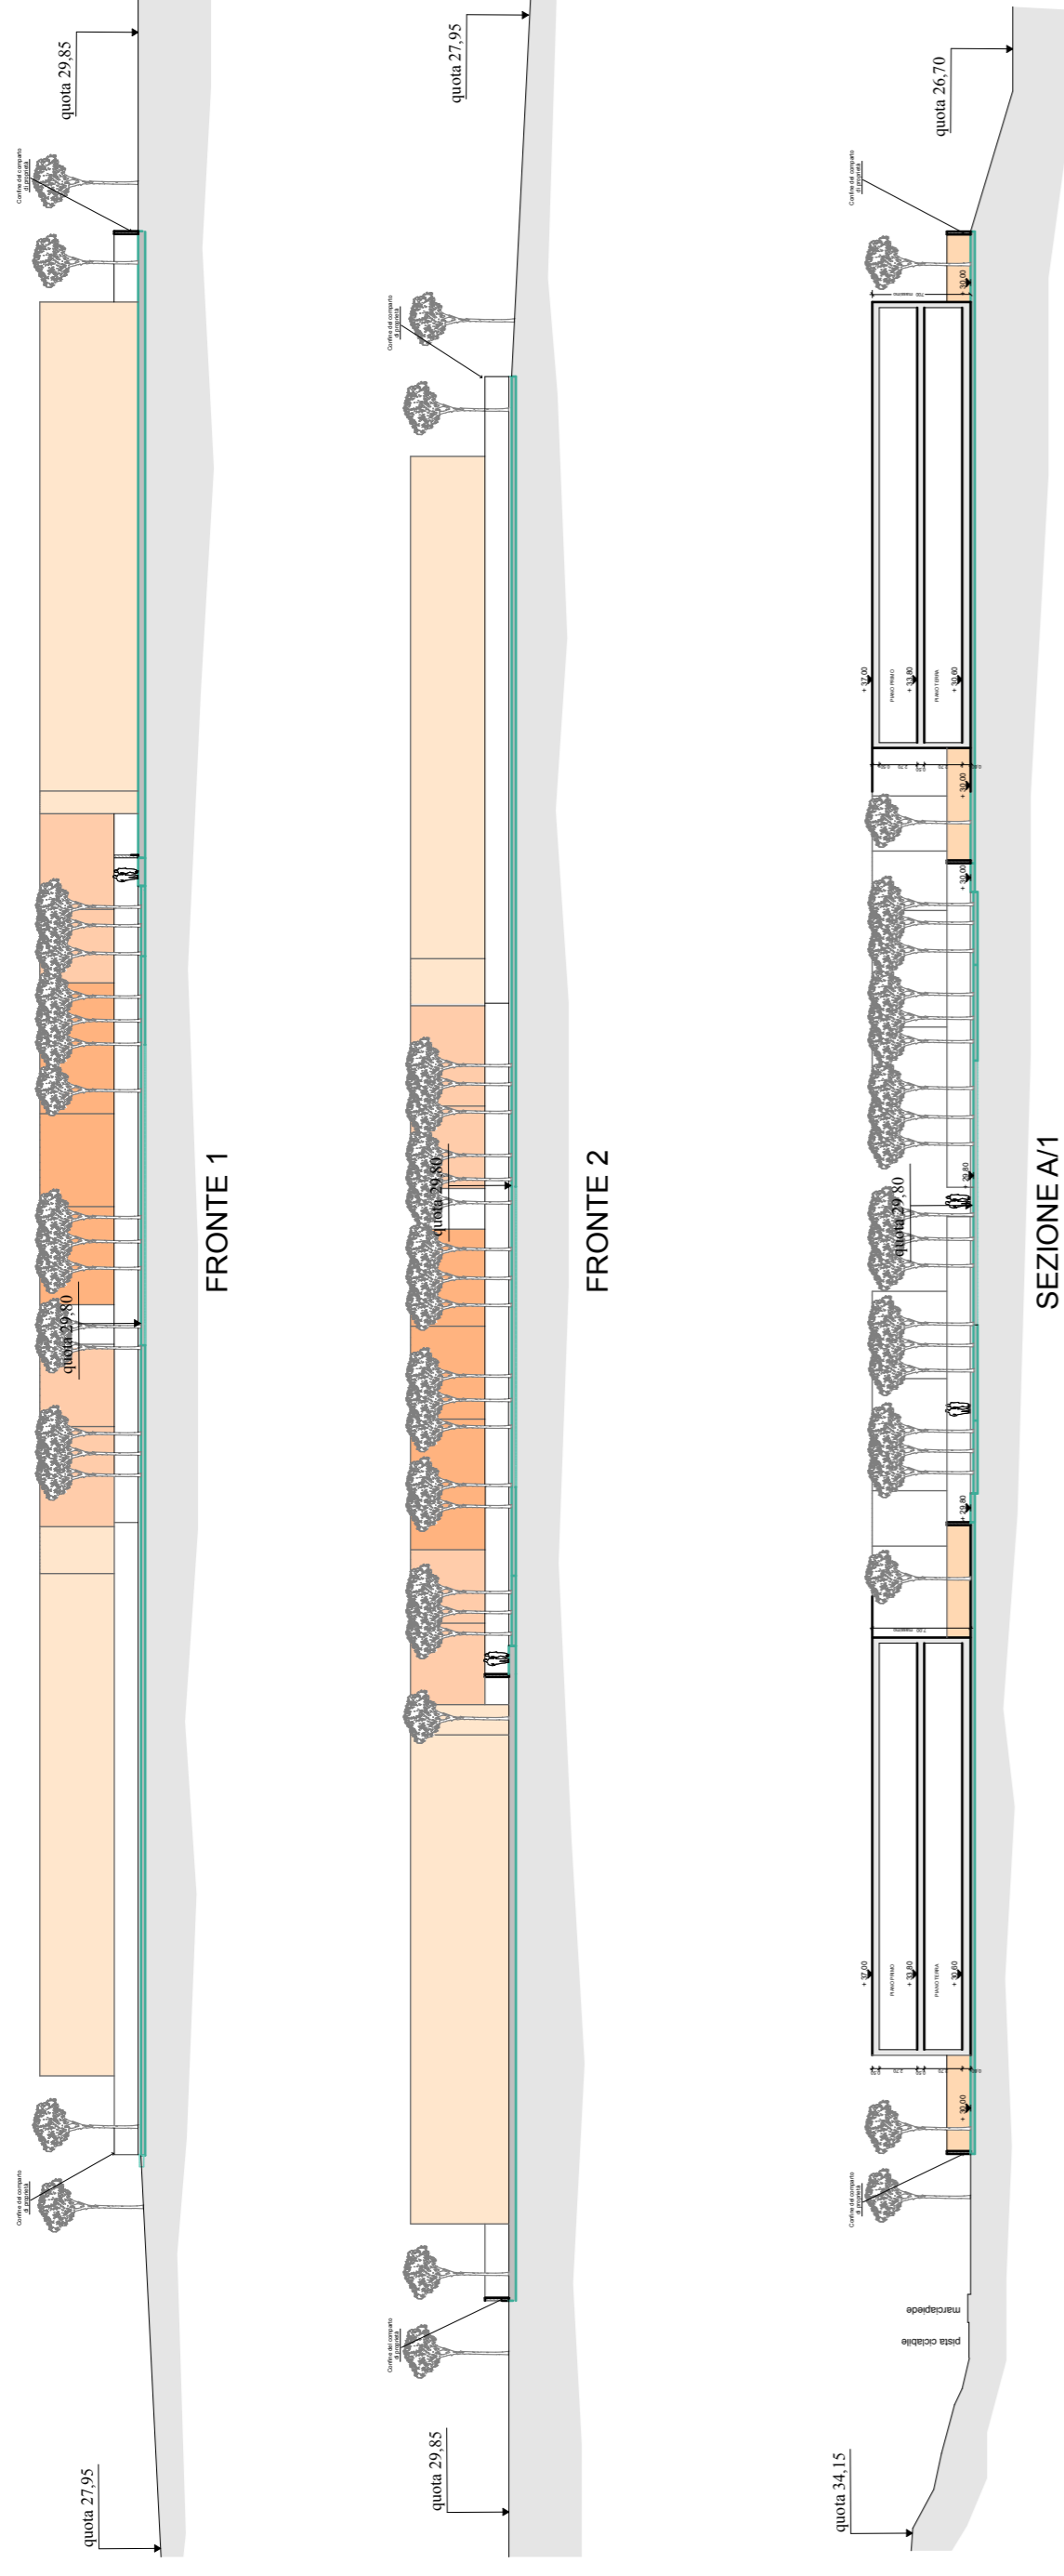

PLANIMETRIA DI PROGETTO

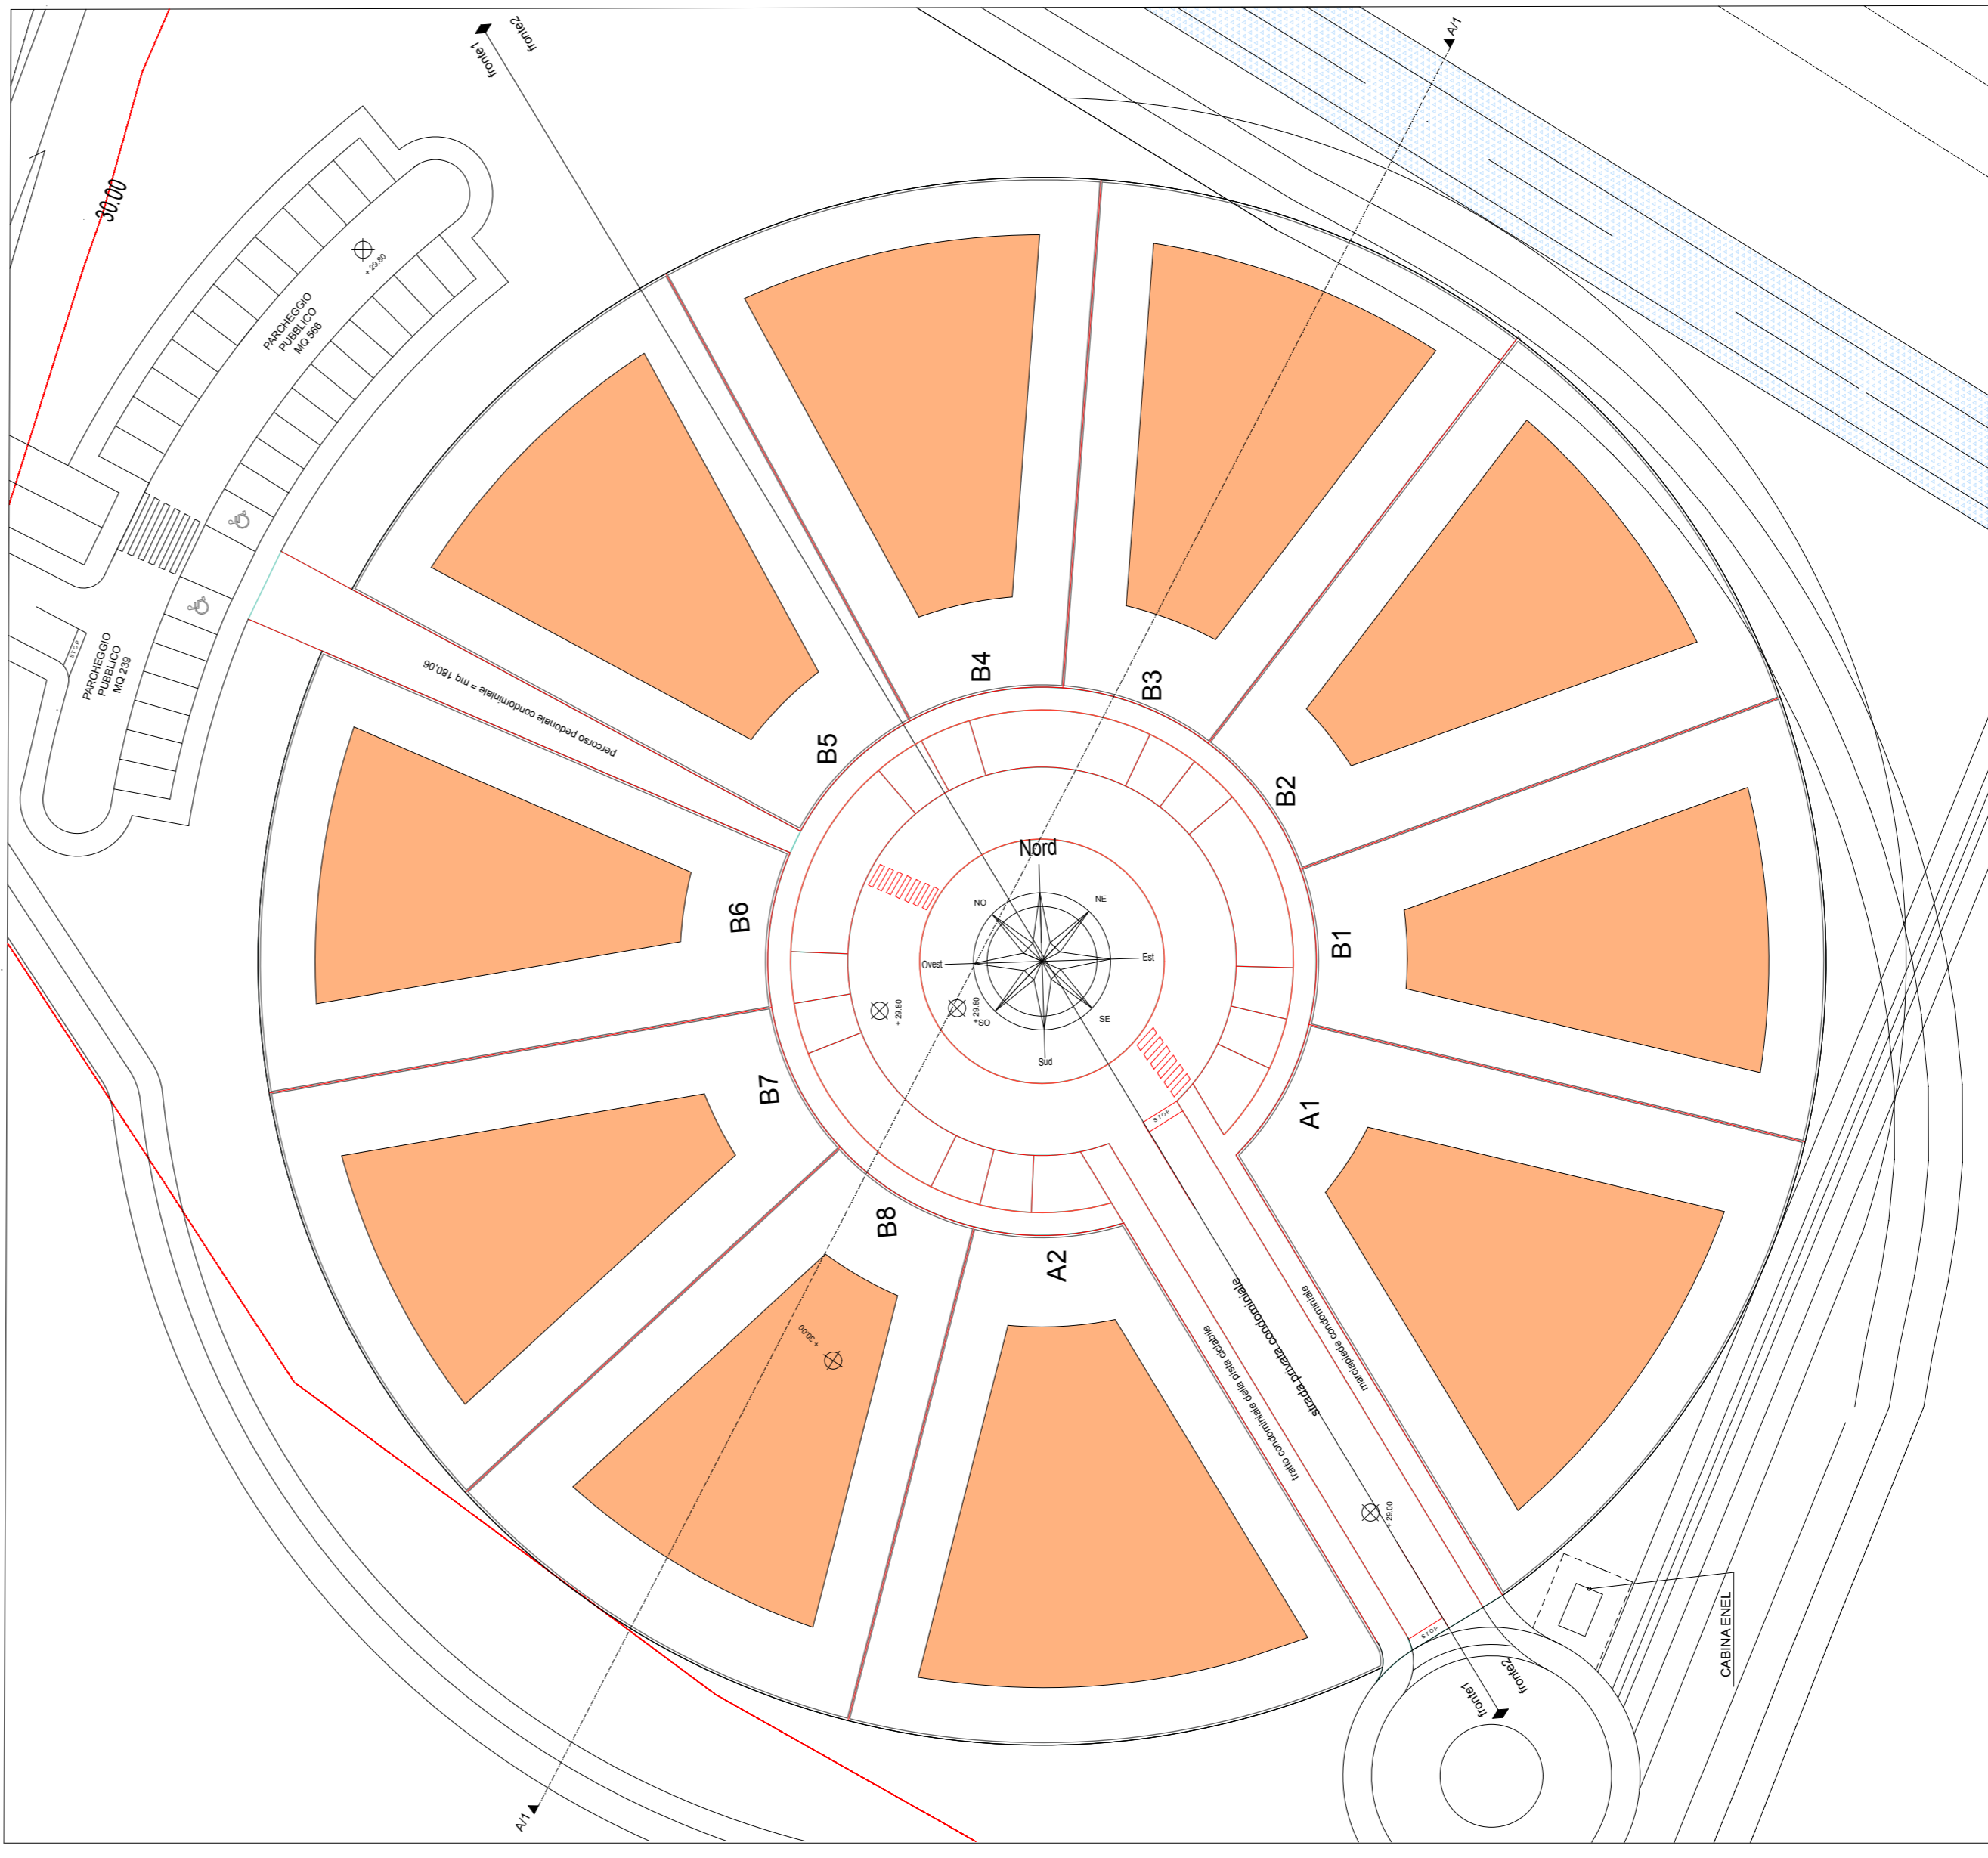

PLANIMETRIA DI PROGETTO

## NOTA BENE

Attualmente tutta l'area destinata ad accogliere tutti gli edifici previsti dal PUA risulta uniformemente a quota + 29,80 in quanto tale piattaforma è il risultato di una significativa rimodellazione dell'area, attuata tra il 2001 ed il 2004.

La quota del marciapiede pubblico + 30,00 è assunta dal progetto quale quota di riferimento per la posa dell'intradosso dei solai a piano terra di tutti i fabbricati previsti dal PUA, rammentando che il progetto non prevede vani interrati per nessuna delle tipologie previste.