COMUNE DI CESENA

PIANO ATTUATIVO DI INIZIATIVA PRIVATA
Aree di connessione dei margini urbani
S. Martino in Fiume 11/02 - AT5

TAV 07

COMMITTENTE :

GIORDANO s.r.l.
Via Portofino n°12 Cesena (FC)

TIMBRO E FIRMA:

PROGETTISTA :

Dott. Arch. Alessandro Savelli
Via Pacchioni n° 186 CESENA

TIMBRO E FIRMA:

DATA
LUGLIO 2010

SCALA
1:500 1:1000

Oggetto: SCHEMI PROFILI / SEZIONI DI PROGETTO

Quota marciapiede esistente = 19.49
Quota strada esistente = 19.25

PROFILO 1 - 1' (nuova strada di prg)

Quota marciapiedi e passi carrabili = 20.45
Quota strada = 20.30
Quota tirante idrico = 19.25

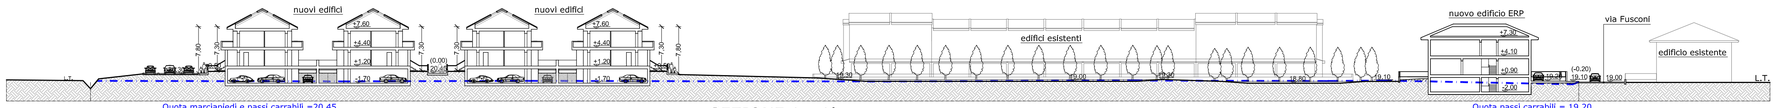

Quota marciapiedi e passi carrabili =20.45
Quota strada = 20.30
Quota tirante idrico = 19.25

SEZIONE A - A'

Quota passi carrabili = 19.20
Quota marciapiedi = 19.10
Quota strada esistente = 19.00
Quota tirante idrico = 18.70

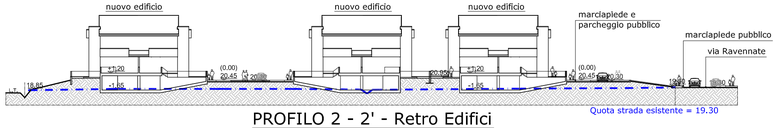

PROFILO 2 - 2' - Retro Edifici

Quota marciapiedi e passi carrabili = 20.45
Quota strada = 20.30
Quota tirante idrico = 19.25

Quota strada esistente = 19.30

Quota marciapiedi e parcheggio = 19.10
Quota strada esistente = 19.00

PROFILO 3 - 3' - Via Fusconi Venazio

Quota marciapiede esistente = 19.50
Quota strada esistente = 19.48

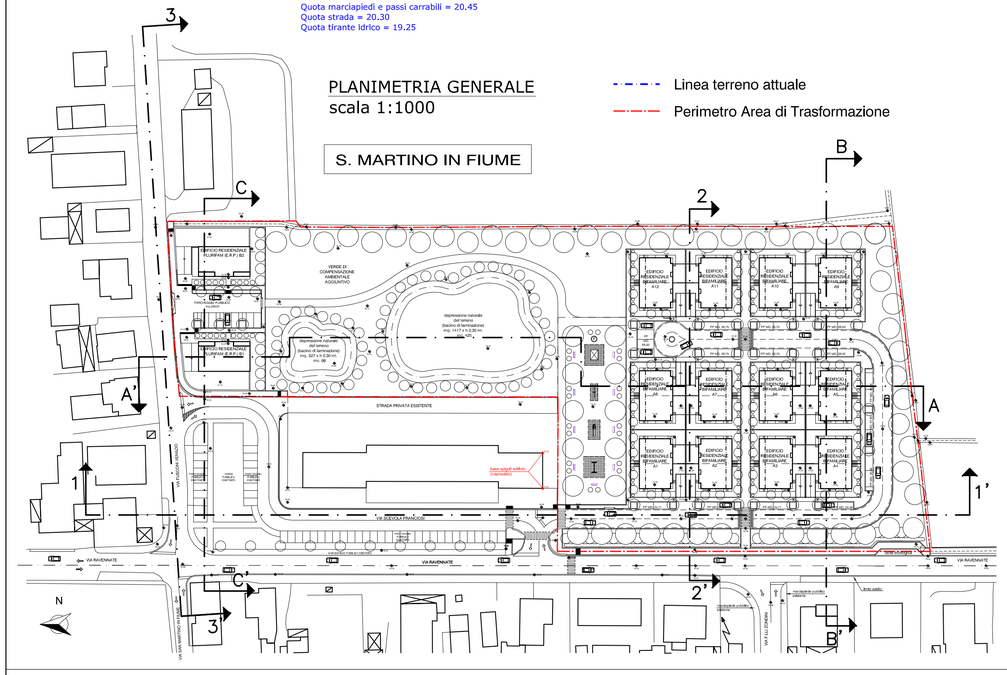

SEZIONE B - B'

Quota marciapiedi e passi carrabili = 20.45
Quota strada = 20.30
Quota tirante idrico = 19.25

Quota marciapiede esistente = 19.75
Quota strada esistente = 19.30

Quota marciapiedi= 19,30
Quota passi carrabili = 19,20
Quota parcheggio = 19.10
Quota tirante idrico = 18.70

SEZIONE C - C'

Quota marciapiede esistente = 19.50
Quota strada esistente = 19.48