COMUNE DI

CESENA

OGGETTO

PARCO URBANO DELL'IPPODROMO
COMPARTO 05/08 AT6

VARIANTE AL PIANO URBANISTICO ATTUATIVO DI INIZIATIVA PRIVATA

LOCALIZZAZIONE: CESENA
VIA PONTESCOLLE - VIA COPPI

TAVOLA 14

PLANIMETRIA IMPIANTI

RETE ACQUE NERE

SCALA 1/500

DATA

SETTEMBRE 2013

PROPRIETA'

COLOMBARDA S.P.A.
Viale Vespucci, 29 - Rimini

IL PROGETTISTA

Dott. Arch. Paolo Agostini
Via Plauto n. 50 - 47023 Cesena
Telefax 0547/21552

COLLABORATORE
Dott. Arch. Stefano Bazzocchi

LEGENDA

Massimo ingombro edifici residenziali

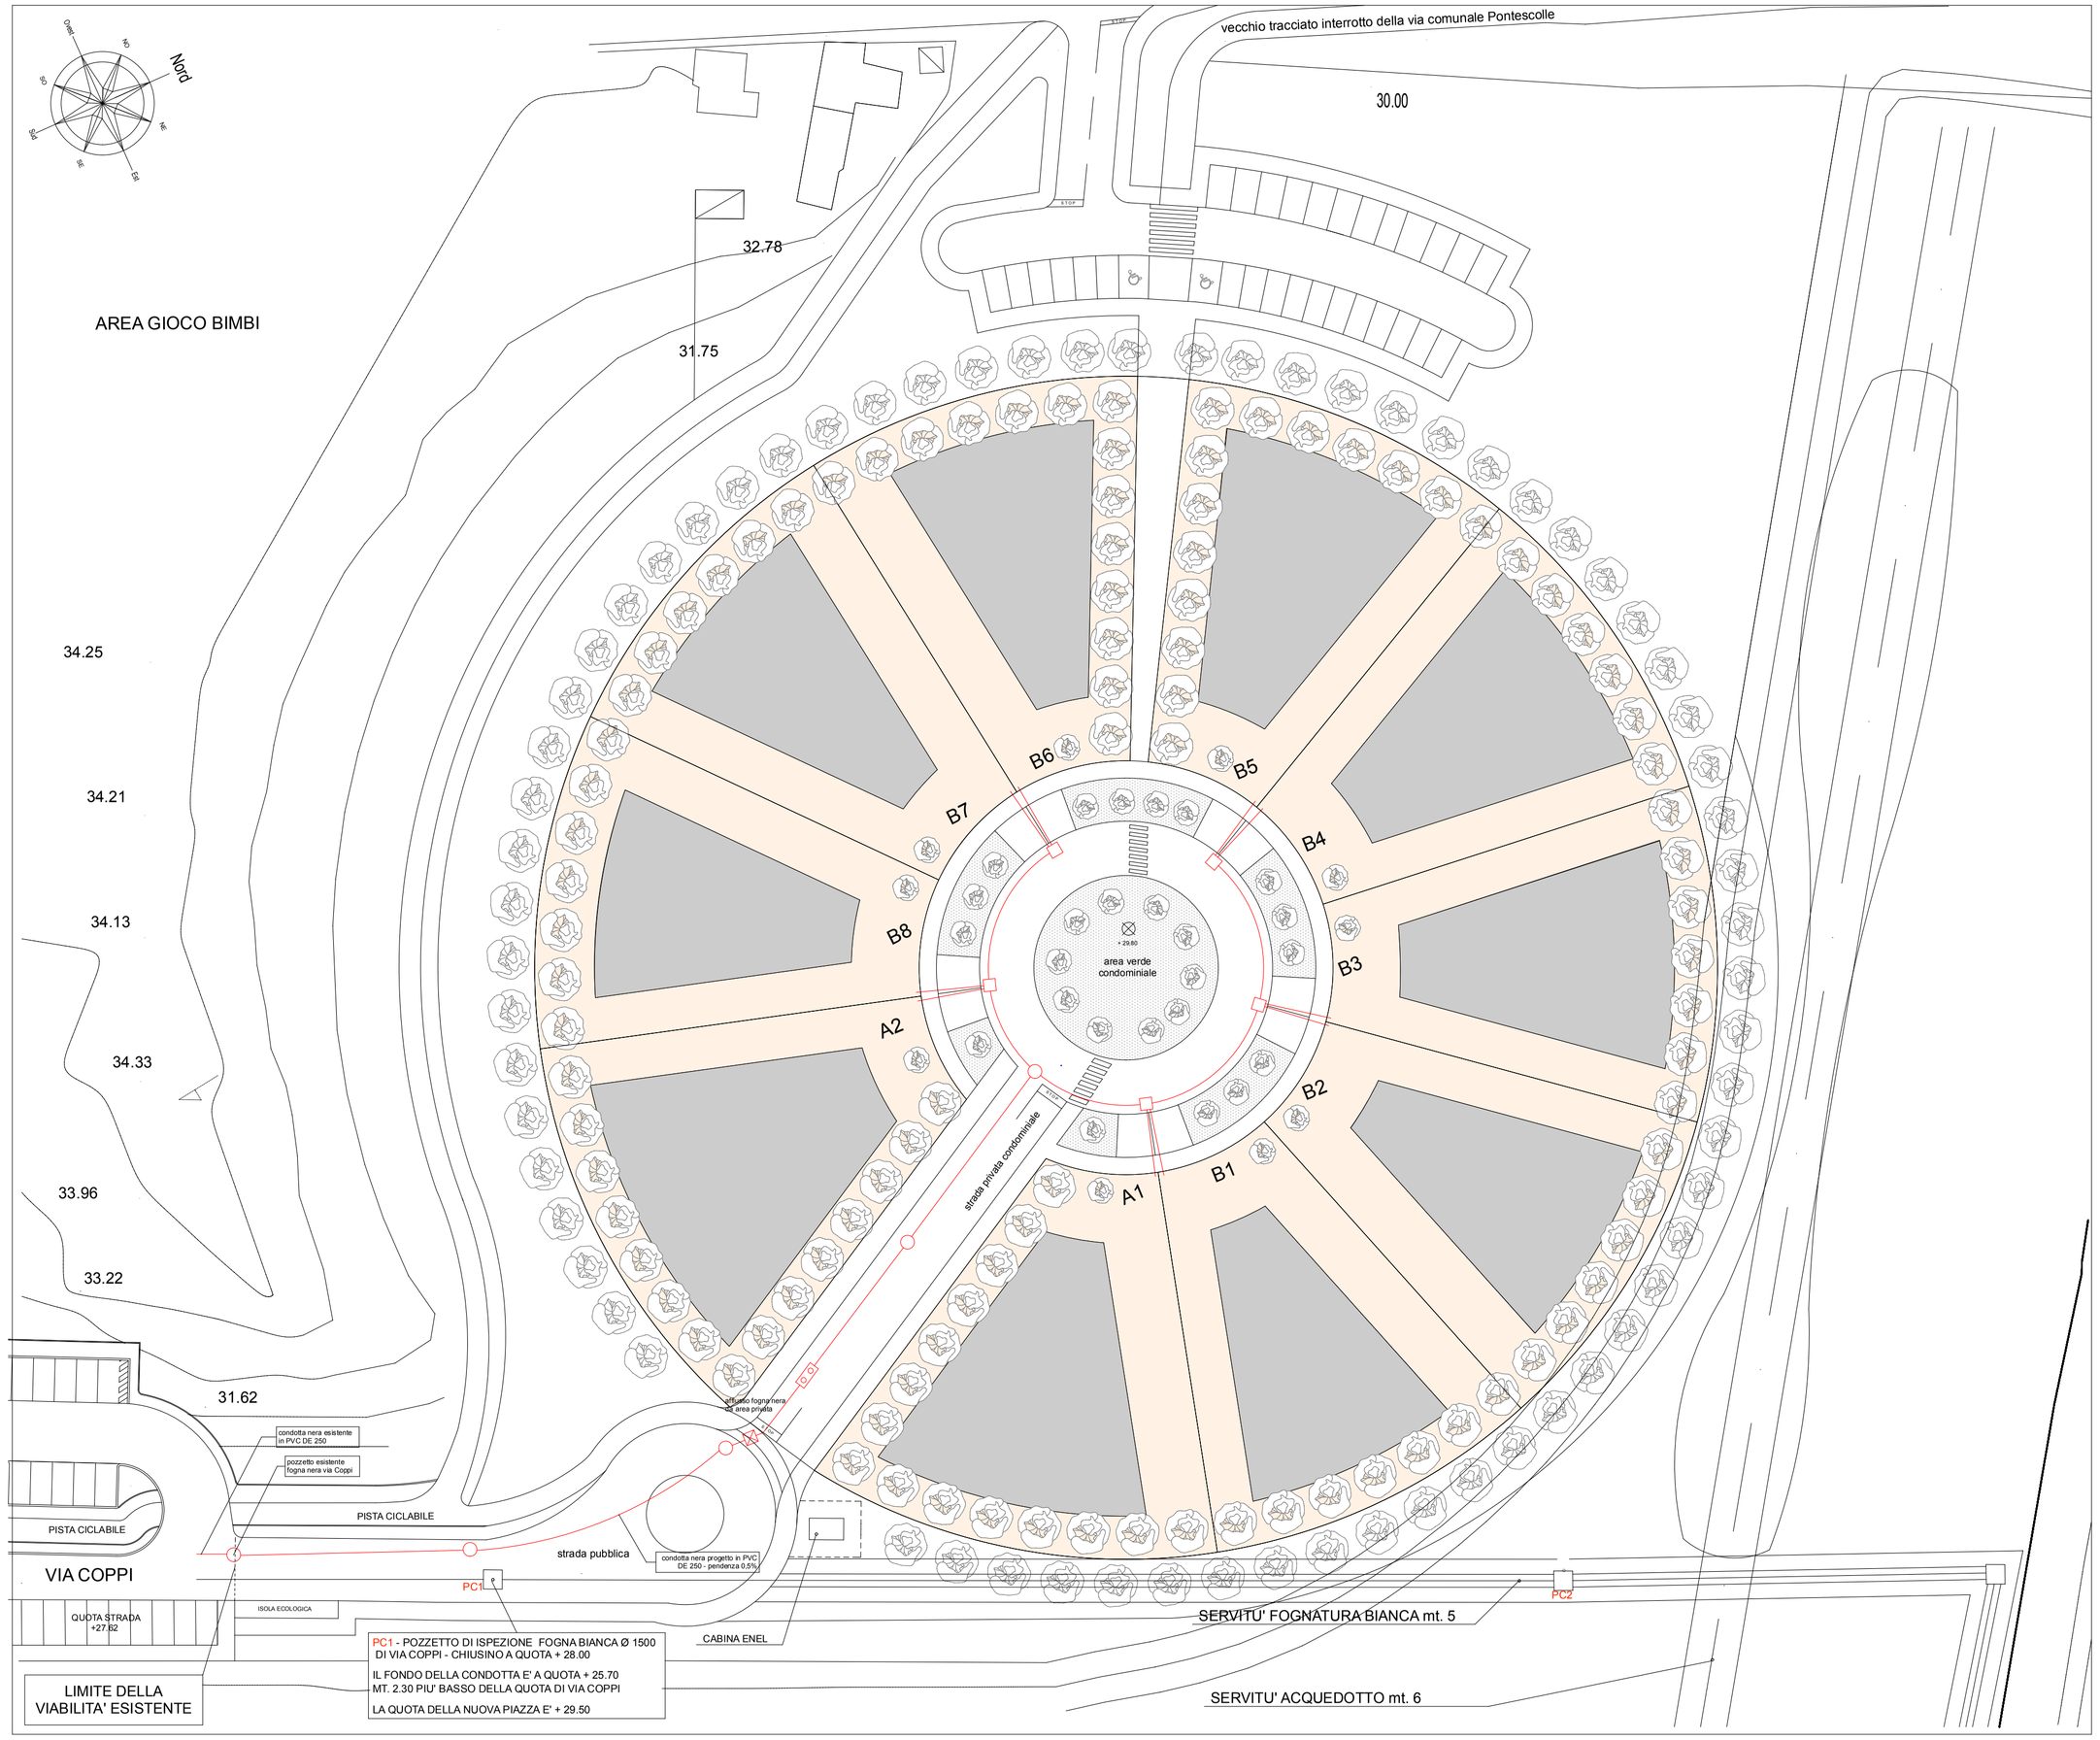

LEGENDA IMPIANTI

FOGNA NERA
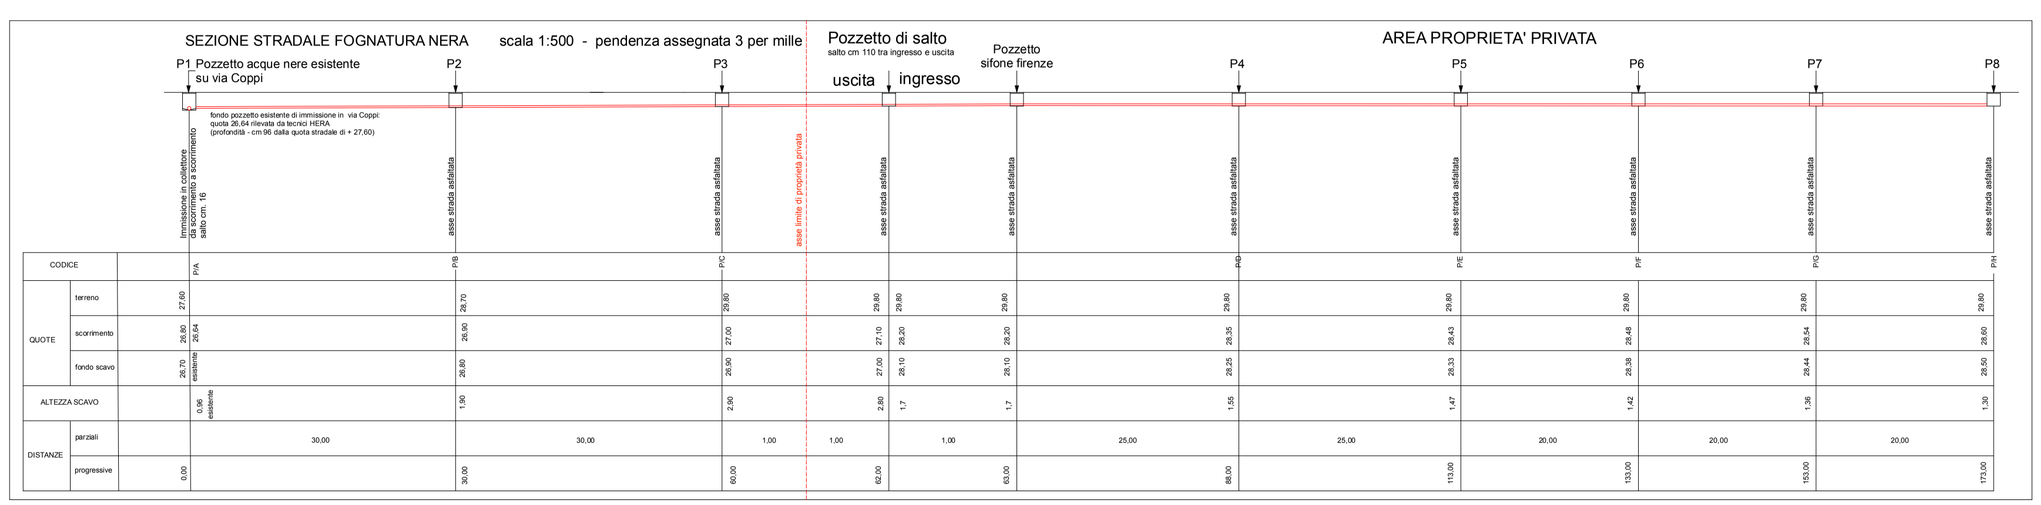
- RETE FOGNA NERA GRES Ø 200 mm
- POZZETTO FOGNA NERA TIPO MONOLITE 2000 Ø 800 mm
- POZZETTO SPECIALE DI SALTO IN GRES-PVC
- ALLACCIO GRES Ø 150 mm
- POZZETTO SIFONE FIRENZE