COMUNE DI CESENA

PIANO URBANISTICO ATTUATIVO
(GIA' P.U.A. 25 PREGRESSO PRG '85)
VIA DISMANO

STESURA ADEGUATA AGLI ASITI DELLA
CONFERENZA DEI SERVIZI DEL 26 01 2015

Progetto di nuova costruzione di :
FABBRICATO 4
CENTRALE TECNOLOGICA

TAV. CT4 - 01	PIANTE -PROSPETTI - SEZIONI	Scala 1:200

Committenti:

Amministratore Unico
Immobiliare Cedro s.r.l.
via Rasi Spinelli n° 194 - Cesena (FC)
P.E.C. cedroimmobiliare@arubapec.it

OROGEL

OROGEL Società Cooperativa Agricola
via Dismano, 2830 - Pievesestina di Cesena (FC)
Tel. 0547 3771
P.E.C. orogelcoop@pec.it

Progettisti:

FARNEDI MISEROCCHI PAOLUCCI
architetti

ASSOCIAZIONE PROFESSIONALE
VIA DELL' ARRIGONI N° 308 - PIEVESESTINA DI CESENA
Tel. 0547 415150 Fax 0547 317686
P.E.C. studio@pec.fmparchitetti.it Mail arch.farnedi@studiofmp.191.it

IL PRESENTE DISEGNO E' DI ESCLUSIVA PROPRIETA' DELLO STUDIO D'ARCHITETTURA "FARNEDI-MISEROCCHI-PAOLUCCI.
NE E' VIETATA OGNI RIPRODUZIONE O DIFFUSIONE, ANCHE PARZIALE, SALVO ESPLICITA AUTORIZZAZIONE DELLO STUDIO STESSO
ART. 2575 - 2583 C.C. LEGGE 22 - 04 - 1941 NR. 633 LICENZA MINICAD 13920

INQUADRAMENTO GENERALE scala 1:2000

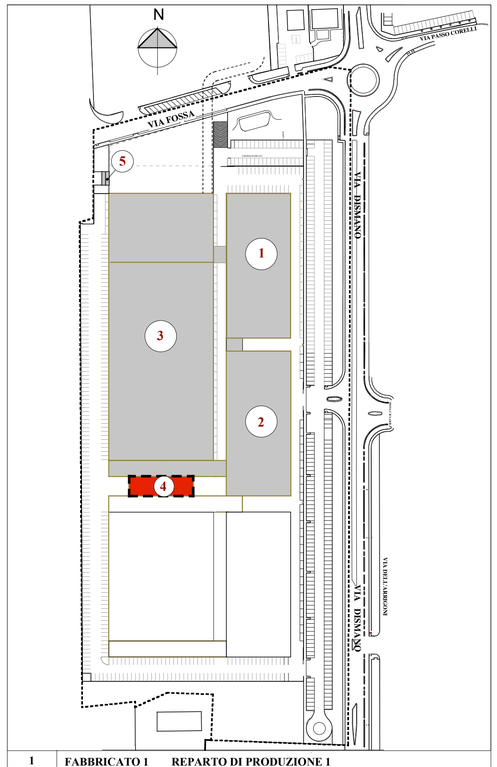

1	FABBRICATO 1	REPARTO DI PRODUZIONE 1
2	FABBRICATO 2	REPARTO DI PRODUZIONE 2
3	FABBRICATO 3	ANTICELLE E CELLA
4	FABBRICATO 4	CENTRALE TECNOLOGICA
5	FABBRICATO 5	CABINE ELETTRICHE

DATI TECNICI GENERALI

S.U.L. TOTALE mq. 147,56 (12,40 x 11,90 ml.)
SUPERFICIE COPERTA mq. 496,00 (12,40 x 40,00 ml.)

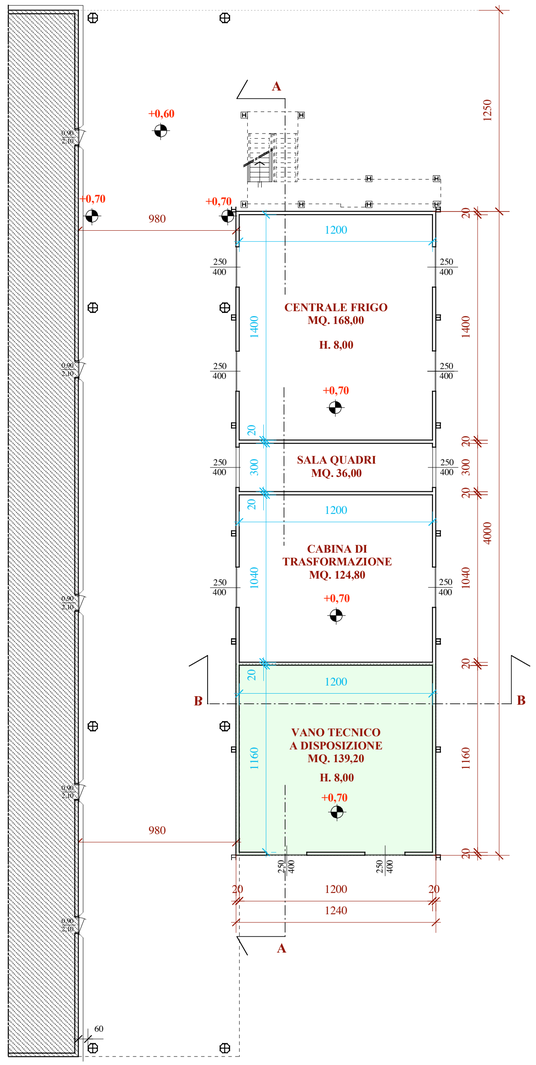

PIANTA PIANO TERRA
S.U.L. =147,56 mq. (147,56 mq.)

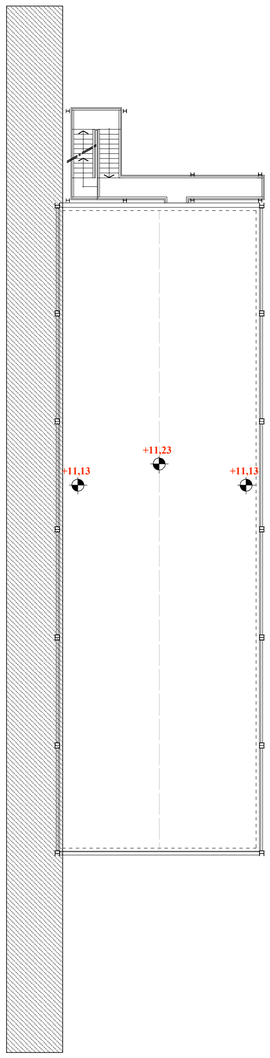

PIANTA PIANO COPERTURA

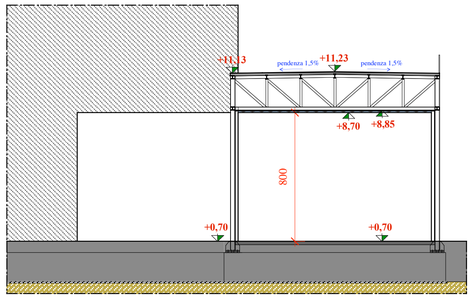

SEZIONE B-B

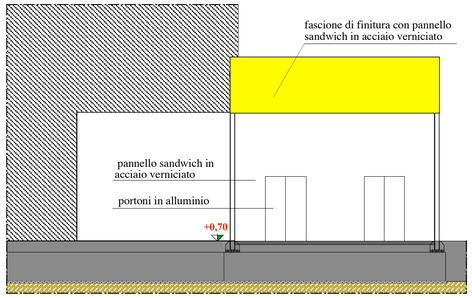

PROSPETTO EST

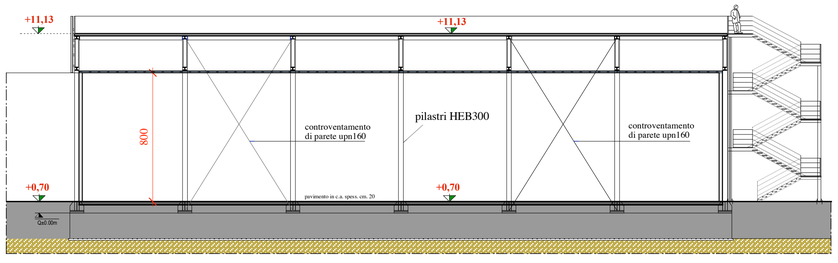

SEZIONE A-A

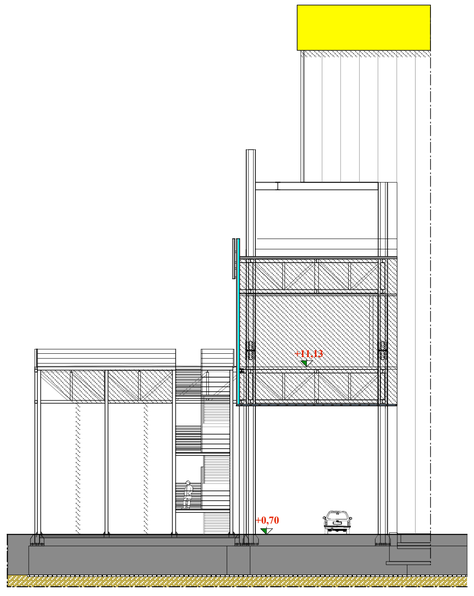

PROSPETTO OVEST

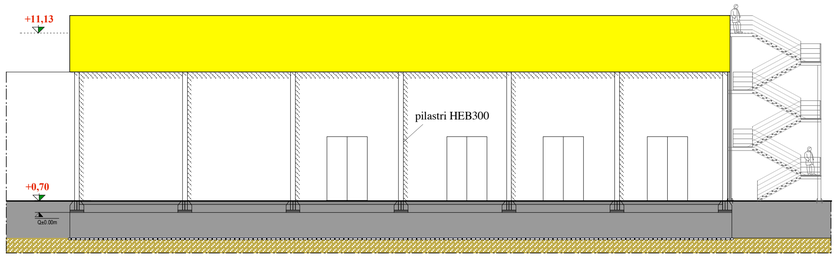

PROSPETTO SUD

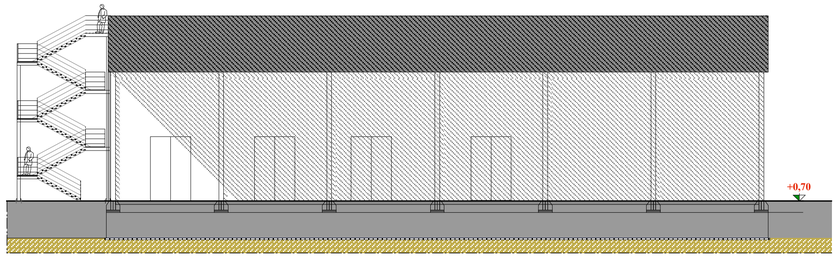

PROSPETTO NORD