

**COMUNE DI CESENA**  
 SETTORE EDILIZIA PUBBLICA  
 SERVIZIO IMPIANTI ELETTRICI

### PROGETTO MAN

RETE IN FIBRA OTTICA  
 NEL COMUNE DI CESENA  
 ANELLO CENTRO URBANO - 1° LOTTO

A OPERE STRADALI / INFRASTRUTTURALI

- STUDIO DI FATTIBILITA'
- PROGETTO PRELIMINARE
- PROGETTO DEFINITIVO
- PROGETTO ESECUTIVO

ALLEGATO n.

2.09

ZONA GIARDINO PUBBLICO,  
 TEATRO, COMMISSARIATO P.S.

Scala

1:500

Il Dirigente Settore Edilizia Pubblica e R.U.P.

ARCH. GUALTIERO BERNABINI

Progettista:

P.I. VALERIO LUCCHI  
 (Servizio Impianti Elettrici)


Data:

Dicembre 2015

Aggiornamenti:

Disegnatori:

Arch. CARLO MANZONI

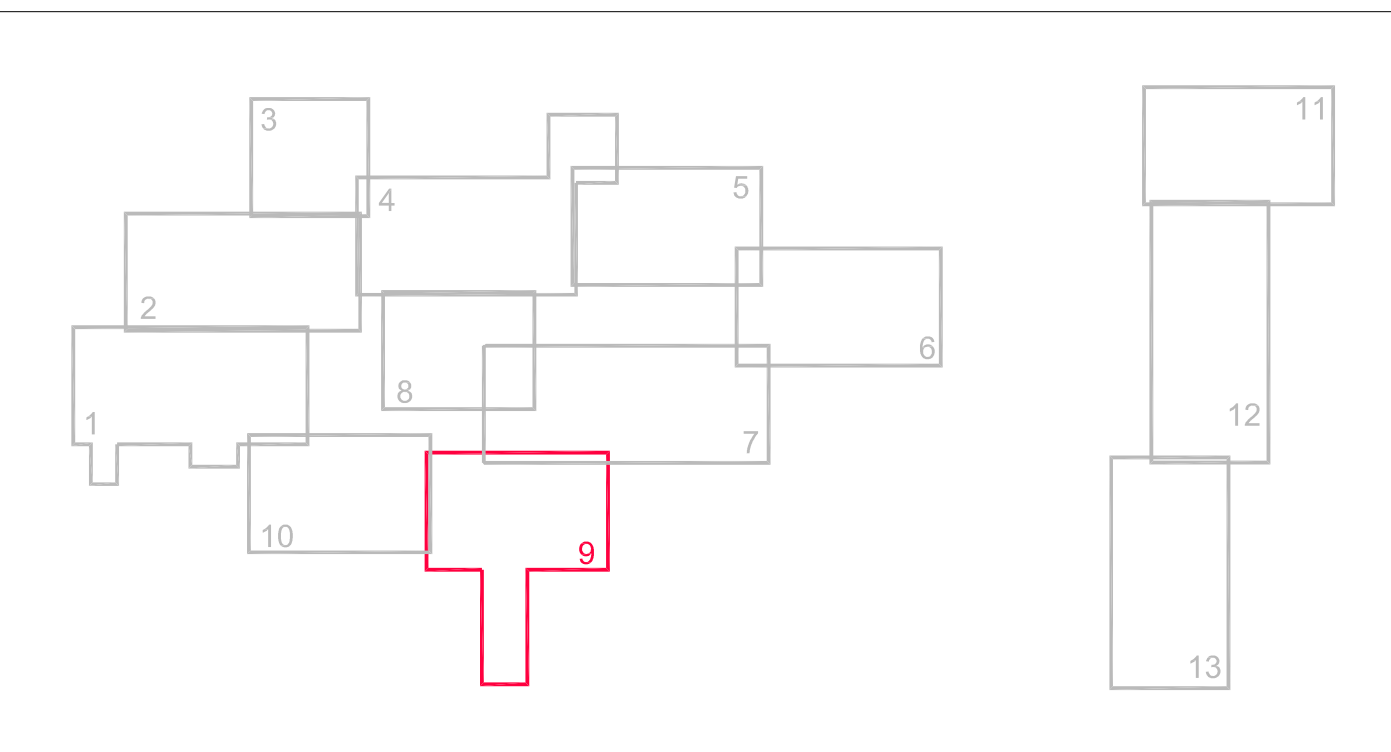

#### LEGENDA:

- LINEA MAN IN F.O. IN CAVIDOTTO ESISTENTE
- LINEA MAN IN F.O. IN CAVIDOTTO DA REALIZZARE
- LINEA ENEL ESISTENTE
- ALLACCIO ENEL DA REALIZZARE
- LINEA ETHERNET IN CAVIDOTTO ESISTENTE
- LINEA ETHERNET IN CAVIDOTTO DA REALIZZARE
- POZZETTO MAN ESISTENTE (IP)
- POZZETTO MAN DA REALIZZARE
- PUNTO ENEL ESISTENTE
- POZZETTO ENEL DA REALIZZARE
- PORZIONI DI MANTO STRADALE DA RIPRISTINARE
- NUOVO QUADRO MAN/VIDEOSSORVEGLIANZA
- NUOVA TLC VIDEOSORVEGLIANZA
- NUOVA TLC LETTURA TARGHE
- QUADRO TLC ESISTENTE
- TLC ESISTENTE

