COMUNE DI CESENA

AREE DI CINTURA A DESTINAZIONE PREVALENTEMENTE RESIDENZIALE E DI CONNESSIONE DEI MARGINI URBANI - SAN GIORGIO 10 / 02 - AT3 / AT5

TAV. 13 A

STATO DI PROGETTO:
PLANIMETRIA SINOTTICA DELLE RETI

Scala 1:500

NOVEMBRE 2013

Committenti:

I.D.S.C. Diocesi Cesena - Sarsina via Giovanni XXIII n.13 - Cesena
Parrocchia di S. Giorgio e Bagnile - via S. Giorgio n.2992 - S. Giorgio di Cesena
Azienda U.S.L. - P.zza Leonardo Sciascia n.111 - Cesena
Lucchi Gilberto - via Francesco Cilea n.320 - Cesena
Sirri Gabriella - via Francesco Cilea n.320 - Cesena
Lucchi Alessandra - via Giovanni Pascoli n.540 - Cesena
Lucchi Beatrice - via Giovanni Pascoli n.550 - Cesena
Della Strada Tino - via Murgia n.55 - S. Giorgio di Cesena
Mazzoni Raffaele - via Montaletto n.3272 - S. Giorgio di Cesena
Eredi Ceccarelli Antonio e Basisi Ecilia: Ceccarelli Anna Maria - via A. Romagnoli n.8 - Bologna
Vitali Antonio - via Cerca n.1170 - S. Giorgio di Cesena
Zannoli Romano e Benedetti Sonia - via Zena n.7771 - Pianoro di Bologna
Zannoli Verardo - via S. Giorgio n.3166 - S. Giorgio di Cesena

Progettisti:

Dott. Ing. Marco Ceredi
Dott. Arch. Francesco Ceredi
Via Chiaramonti, 91 - Cesena
tel+fax 0547.26685 - info@ceredi.net

Dott. Ing. Massimo Frattini
Dott. Arch. Sara Frattini
Galleria Cavour, 3 - Cesena
tel+fax 0547.24049 - ingfratt@libero.it

LEGENDA

- LINEA GAS METANO in ACCIAIO DN100 6^ SPECIE
- UTENZE in ACCIAIO Ø 63
- LINEA CONDOTTA ACQUA IN PEAD Ø 110
- UTENZE in PEAD Ø 75 E POZZETTO 40x40 PROVVISORIO
- POZZETTO 80x80 CON SARACINESCA PER SVUOTAMENTO RETE IDRICA
- IDRANTE SOPRASUOLO UNI70 ALLACCIO PEAD Ø75 CON POZZETTO 60X80 CONTENENTE SARACINESCA DN63
- POZZETTO 40x70 PER AREA VERDE
- LINEA ENEL b.T. Ø 140 (X = numero dei tubi)
- LINEA ENEL M.T. Ø 160 (X = numero dei tubi)
- POZZETTO 1,50x1,50 CON PLOTTA IN GHISA PASSO D'UOMO 60x60 CARRABILE CON SCRITTA ENEL
- POZZETTO 80x80 CON PLOTTA IN GHISA PASSO D'UOMO 60X60 CARRABILE CON SCRITTA ENEL
- ARMADIETTO STRADALE DI MT (fornito da ENEL)
- CABINA ENEL MT / bT
- DISTRIBUZIONE UTENZE Ø63 (X = numero dei tubi)
- LINEA TELECOM Ø 125 (X = numero dei tubi)
- POZZETTO cm. 60x60 CON CHIUSINO PORTANTE IN GHISA
- POZZETTO cm. 125x80 CON CHIUSINO PORTANTE IN GHISA
- COLONNINA MODULARE (RACC. AL POZZETTO 3 Ø 63)
- ARMADIETTO MODULARE
- LINEA FOGNANTE ACQUE BIANCHE
- POZZETTO ISPEZIONE A BIANCHE
- CADITOIA 50X50
- POZZETTO DI ISPEZIONE 80 x 80
- LINEA FOGNANTE ACQUE NERE IN PVC 250
- ALLACCIO ACQUE NERE IN PVC 160
- POZZETTO ISPEZIONE MONOLITE
- LINEAPRINCIPALE DI ALIMENTAZIONE IMPIANTO DI IRRIGAZIONE Ø 63 PN 10
- TUBAZIONE PER IRRIGAZIONE AUTOMATICA A GOCCIA Ø 25
- POZZETTO DI COMANDO E REGOLAZIONE IRRIGAZIONE
- PUNTO LUCE PER ILLUMINAZIONE STRADE E PARCHEGGI CON PALO CONICO ZINCATO TIPO CZ1-CZ2 - REC Illuminazione LAMPADE a VSI
- PUNTO LUCE PER ILLUMINAZIONE CICLABILI/PEDONALI/VERDE CON PALO CONICO ZINCATO TIPO CZ1-CZ2 - REC Illuminazione LAMPADE a VSI
- PUNTO LUCE PER ILLUMINAZIONE PASSAGGI PEDONALI RIALZATI CON PALO CONICO ZINCATO TIPO CZ1-CZ2 - REC Illuminazione LAMPADE VSOUR METALLO. 220W. Difesa CF
- CAVIDOTTI IN TUBO Ø 110 mm
- POZZETTI DI DERIVAZIONE 0,40x0,40x0,50
- PUNTO LUCE DA DEMOLIRE

PLANIMETRIA GENERALE
SCALA 1:2000

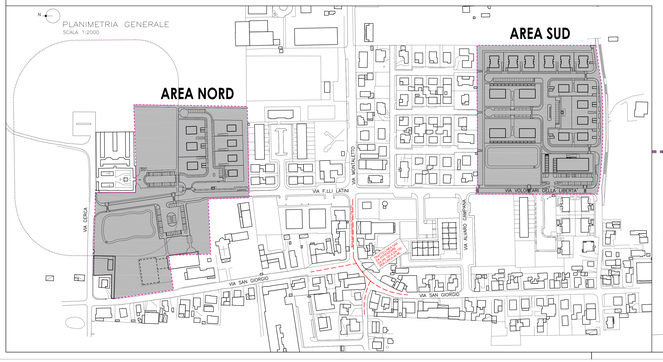

AREA NORD

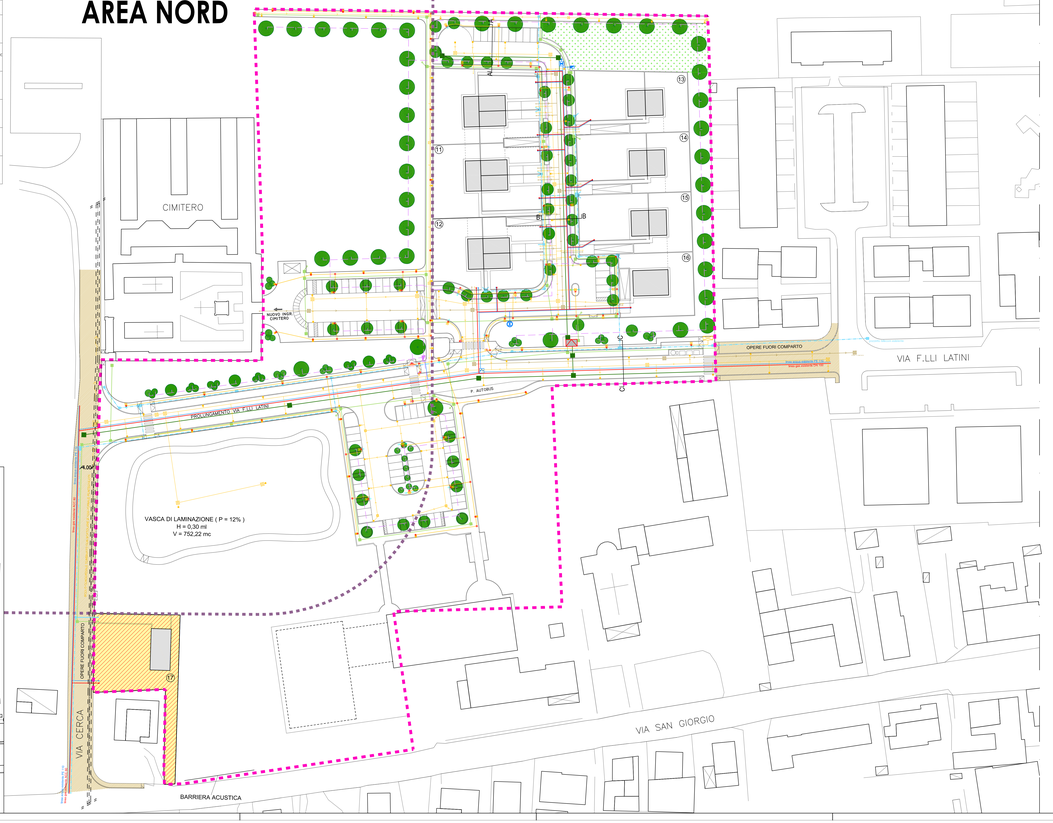
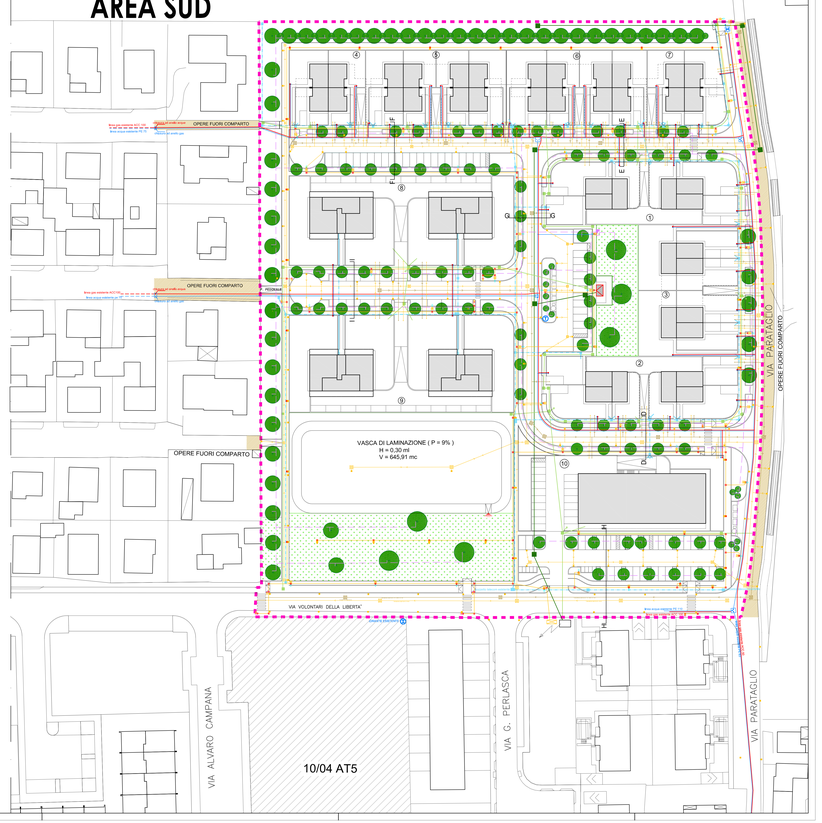
AREA SUD