



COMUNE DI CESENA
SETTORE EDILIZIA PUBBLICA
SERVIZIO IMPIANTI ELETTRICI

PROGETTO MAN

**RETE IN FIBRA OTTICA
NEL COMUNE DI CESENA**
ANELLO CENTRO URBANO - 1° LOTTO

A OPERE STRADALI / INFRASTRUTTURALI

- STUDIO DI FATTIBILITA'
- PROGETTO PRELIMINARE
- PROGETTO DEFINITIVO
- PROGETTO ESECUTIVO

ALLEGATO n.
2.06

**ZONA "FIORITA", STADIO,
R.DA SAN PIETRO.**

Scala 1:500


Il Dirigente Settore Edilizia Pubblica e R.U.P.
ARCH. GUALTIERO BERNABINI

Progettista:
P.I. VALERIO LUCCHI
(Servizio Impianti Elettrici)

Data:
Dicembre 2015

Aggiornamenti:

Disegnatori:
Arch. CARLO MANZONI

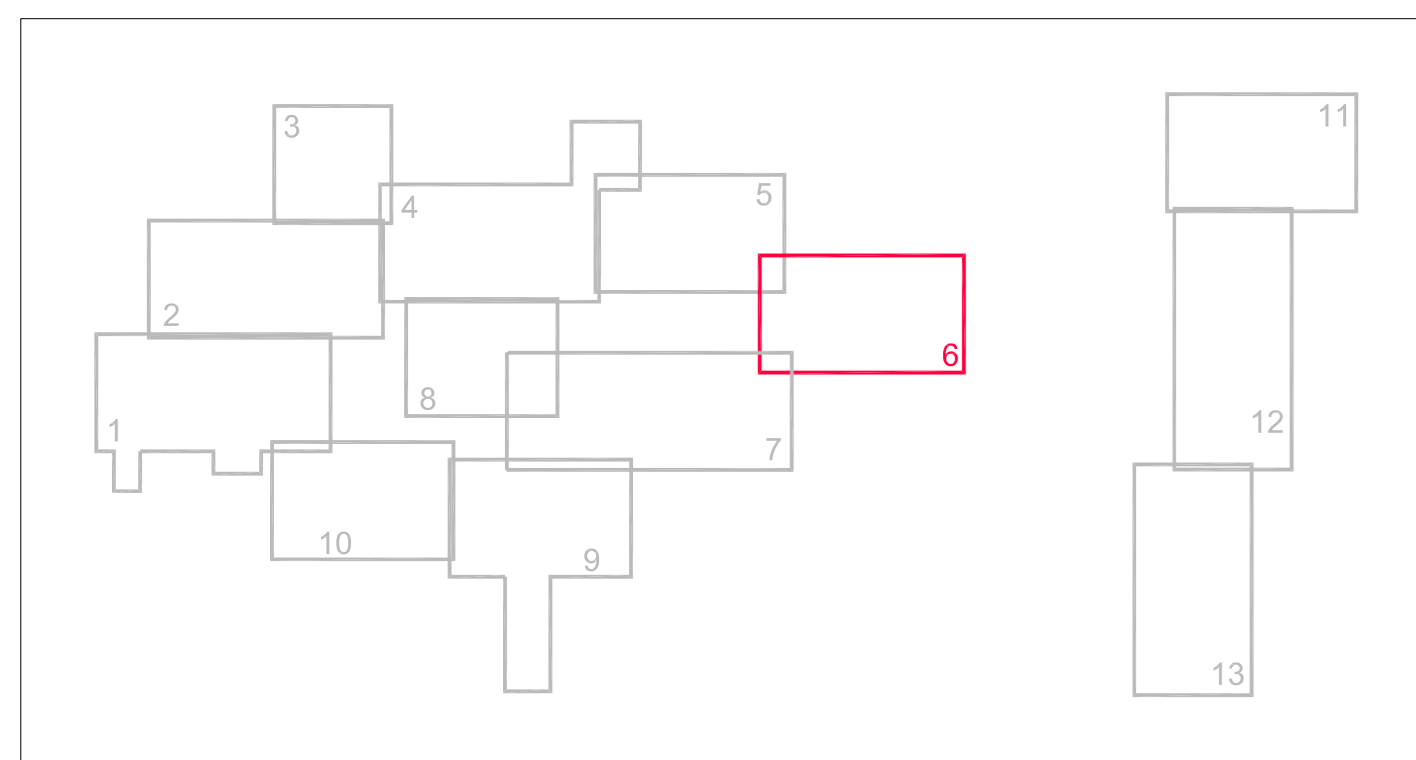

LEGENDA:

- LINEA MAN IN F.O. IN CAVIDOTTO ESISTENTE
- - - LINEA MAN IN F.O. IN CAVIDOTTO DA REALIZZARE
- LINEA ENEL ESISTENTE
- - - ALLACCIO ENEL DA REALIZZARE
- LINEA ETHERNET IN CAVIDOTTO ESISTENTE
- - - LINEA ETHERNET IN CAVIDOTTO DA REALIZZARE
- ⊗ POZZETTO MAN ESISTENTE (IP)
- ⊗ POZZETTO MAN DA REALIZZARE
- ⊗ PUNTO ENEL ESISTENTE
- ⊗ POZZETTO ENEL DA REALIZZARE
- PORZIONI DI MANTO STRADALE DA RIPRISTINARE
- NUOVO QUADRO MAN/VIDEOSORVEGLIANZA
- NUOVA TLC VIDEOSORVEGLIANZA
- NUOVA TLC LETTURA TARGHE
- QUADRO TLC ESISTENTE
- TLC ESISTENTE

