STUDIO TECNICO
INGEGNERIA - ARCHITETTURA
Dott. Ing. Giuliano Gatelli
Geom. Gianluca Pasini
Via G. Marconi, 994 - 47522 Cesena (FC)
Tel.0547/342211 - Fax 0547/346942
E-mail info@gatelli.it

Dott. Arch. Stefano Bottari
Via Dante Alighieri, 4 - 47522 Cesena (FC)
Tel.0547/23274 - C.F. BTT SFN 68E21 C573M
E-mail: bottari.stefano@libero.it

COMUNE DI CESENA

PROVINCIA DI FORLI-CESENA

Piano Urbanistico Attuattivo di Iniziativa Privata
05/03-AT4a - Diegaro, Via San Cristoforo
- PROGETTO PRELIMINARE -

Elettra s.r.l.
con sede a Cesena, Via Lido Baiso n°375 - P.Iva 02212390401
Eliemme Immobiliare s.r.l.
con sede a Bertinoro, Via Dante Cesena n°127 - P.Iva 02470480403
Soc. C.M.P. sas di Tani Maura & C.
con sede a Cesena, Via Oberdi n°53 - P.Iva 10868301001

- Sinottica, sovrapposizione impianti -

Il Progettista
Dott. Ing. Giuliano Gatelli
Dott. Arch. Stefano Bottari

Il Committente

Tav E_4b	Maggio 2011	Scala 1:200

STF-GRG

LEGENDA

FOGNATURA BIANCA - COMUNALE

- Collettore principale in CLS Ø 800
- Collettore secondario in CLS Ø 400
- Collettore secondario in PVC Ø 200
- Pozzetto d'ispezione 100x100 con chiusino in ghisa carrabile
- Pozzetto 50x50x70 con caditoia in ghisa carrabile

FOGNATURA NERA - HERA

- Collettore in GRES pendenza del condotto 2 ‰
- Pozzetto d'ispezione 100x100 con chiusino in ghisa Ø 60 DN 400

ENERGIA ELETTRICA - ENEL

- Tubi corrugati PVC Ø 160
- Armadietto stradale per sezionamento cavi b.t.
- Pozzetto cm 90x90 con chiusino carrabile in ghisa cm 50x50 con dicitura ENEL
- Pozzetto cm 150x150 con chiusino carrabile in ghisa e dicitura ENEL
- Cabina M.T.B.t. cm 414x416 h cm260
- Cabina M.T.B.t. cm 414x568 h cm260

TELEFONO - TELECOM ITALIA

- Tubazione realizzata con [n] tubi corrugati mm Ø 63/51
- Tubazione realizzata con [n] tubi corrugati mm Ø 125/108
- Pozzetto dimensioni interne cm 90x70
- Pozzetto dimensioni interne cm 125x80
- Colonnine unificata con basamento o armadietto unificato

GAS METANO, ACQUEDOTTO - HERA

- Tubazione acciaio gas
- Tubazione polietilene acqua
- Tubazione rete duale
- Pozzetto cm 100x100 con valvola e scarico
- Pozzetto cm 120x120 con valvola e scarico
- Pozzetto contatore acquedotto con allacci a:
  - Fontanella
  - Impianto di irrigazione
- Idrante VV.FF con pozzetto cm 65x80
- Idrante VV.FF con pozzetto cm 65x80
- Pozzetto cm 120x120 con valvola e scarico

ILLUMINAZIONE PUBBLICA - HERA

- Tubazione in PVC Ø110
- Corpo illuminante con lampada al sodio ad alta pressione da 150W e reattore PowerOne bipotenza pab Internato HPM96 con bracciolo L=2000mm
- Punti luce completi con lampada al sodio da 70W su candelabri
- Pozzetto in cls cm 40x40 con chiusino in GHISA carrabile
- Quadro illuminazione pubblica

FIBRE OTTICHE E RETE TLC
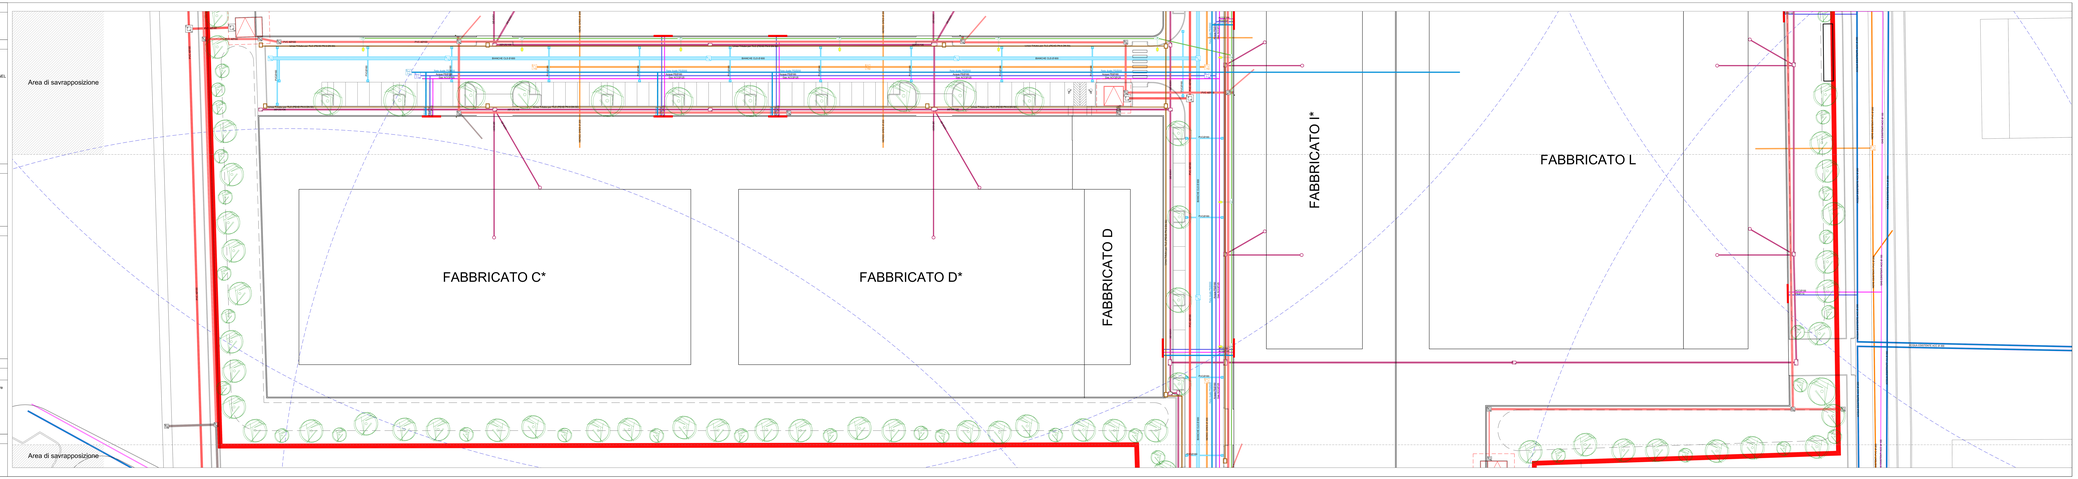
- Linea Tritubo per TLC (PEHD PN 6 DN 50)
- Pozzetto di Tipo B (m90x70x120) con chiusini di ghisa sferoidale con carico di rottura > 400KN