

COMUNE DI CESENA
 PIANO URBANISTICO ATTUATIVO 10/06-AT4a
 CALABRINA
 Via Cervese
 DETERMINAZIONE n. 1330/2008
 COMMITTENTE: CECCARONI CAMBI VOGLIA PIER LUIGI
 nato a Bergamo il 04/08/1935.
 residente in Cesena via Corso Comandini, n. 82.
 c.f.: CCC PLG 35M04 A794H

Oggetto della tavola:
PLANIMETRIA SINOTTICA DELLE RETI

Scala: **1:200** Tavola n.: **19**




Il Progettista:
 Studio Tecnico
 Dott. Ing. Angelo Farneti

Via E. Bovo, 48 - Cesena - Tel.: 0547/29829 - fax: 0547/302746 -
 e-mail: studio.farneti@univ.it

Data:
 Maggio 2012

PROPRIETA' RISERVATA: questo disegno non potrà essere riprodotto o reso noto a terzi senza la nostra autorizzazione; in caso contrario si sarà in termini di legge.
 FILE:PIA/COMP01-CALABRINA/0101/planim_19_SINOTTICA_5.dwg

- LINEA ACQUE BIANCHE
- LINEA ACQUE NERE
- LINEA ACQUEDOTTO
- LINEA GAS
- LINEA TELECOM
- LINEA ENEL BT
- - - LINEA ENEL MT
- LINEA ILLUMINAZIONE PUBBLICA
- LINEA CABLATA
- RETE SECONDARIA DEL C.E.R.

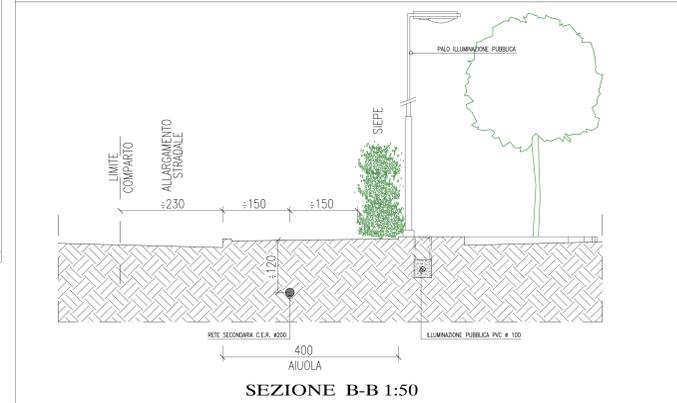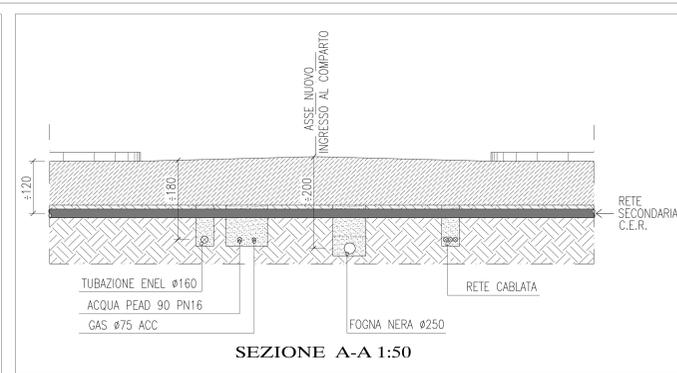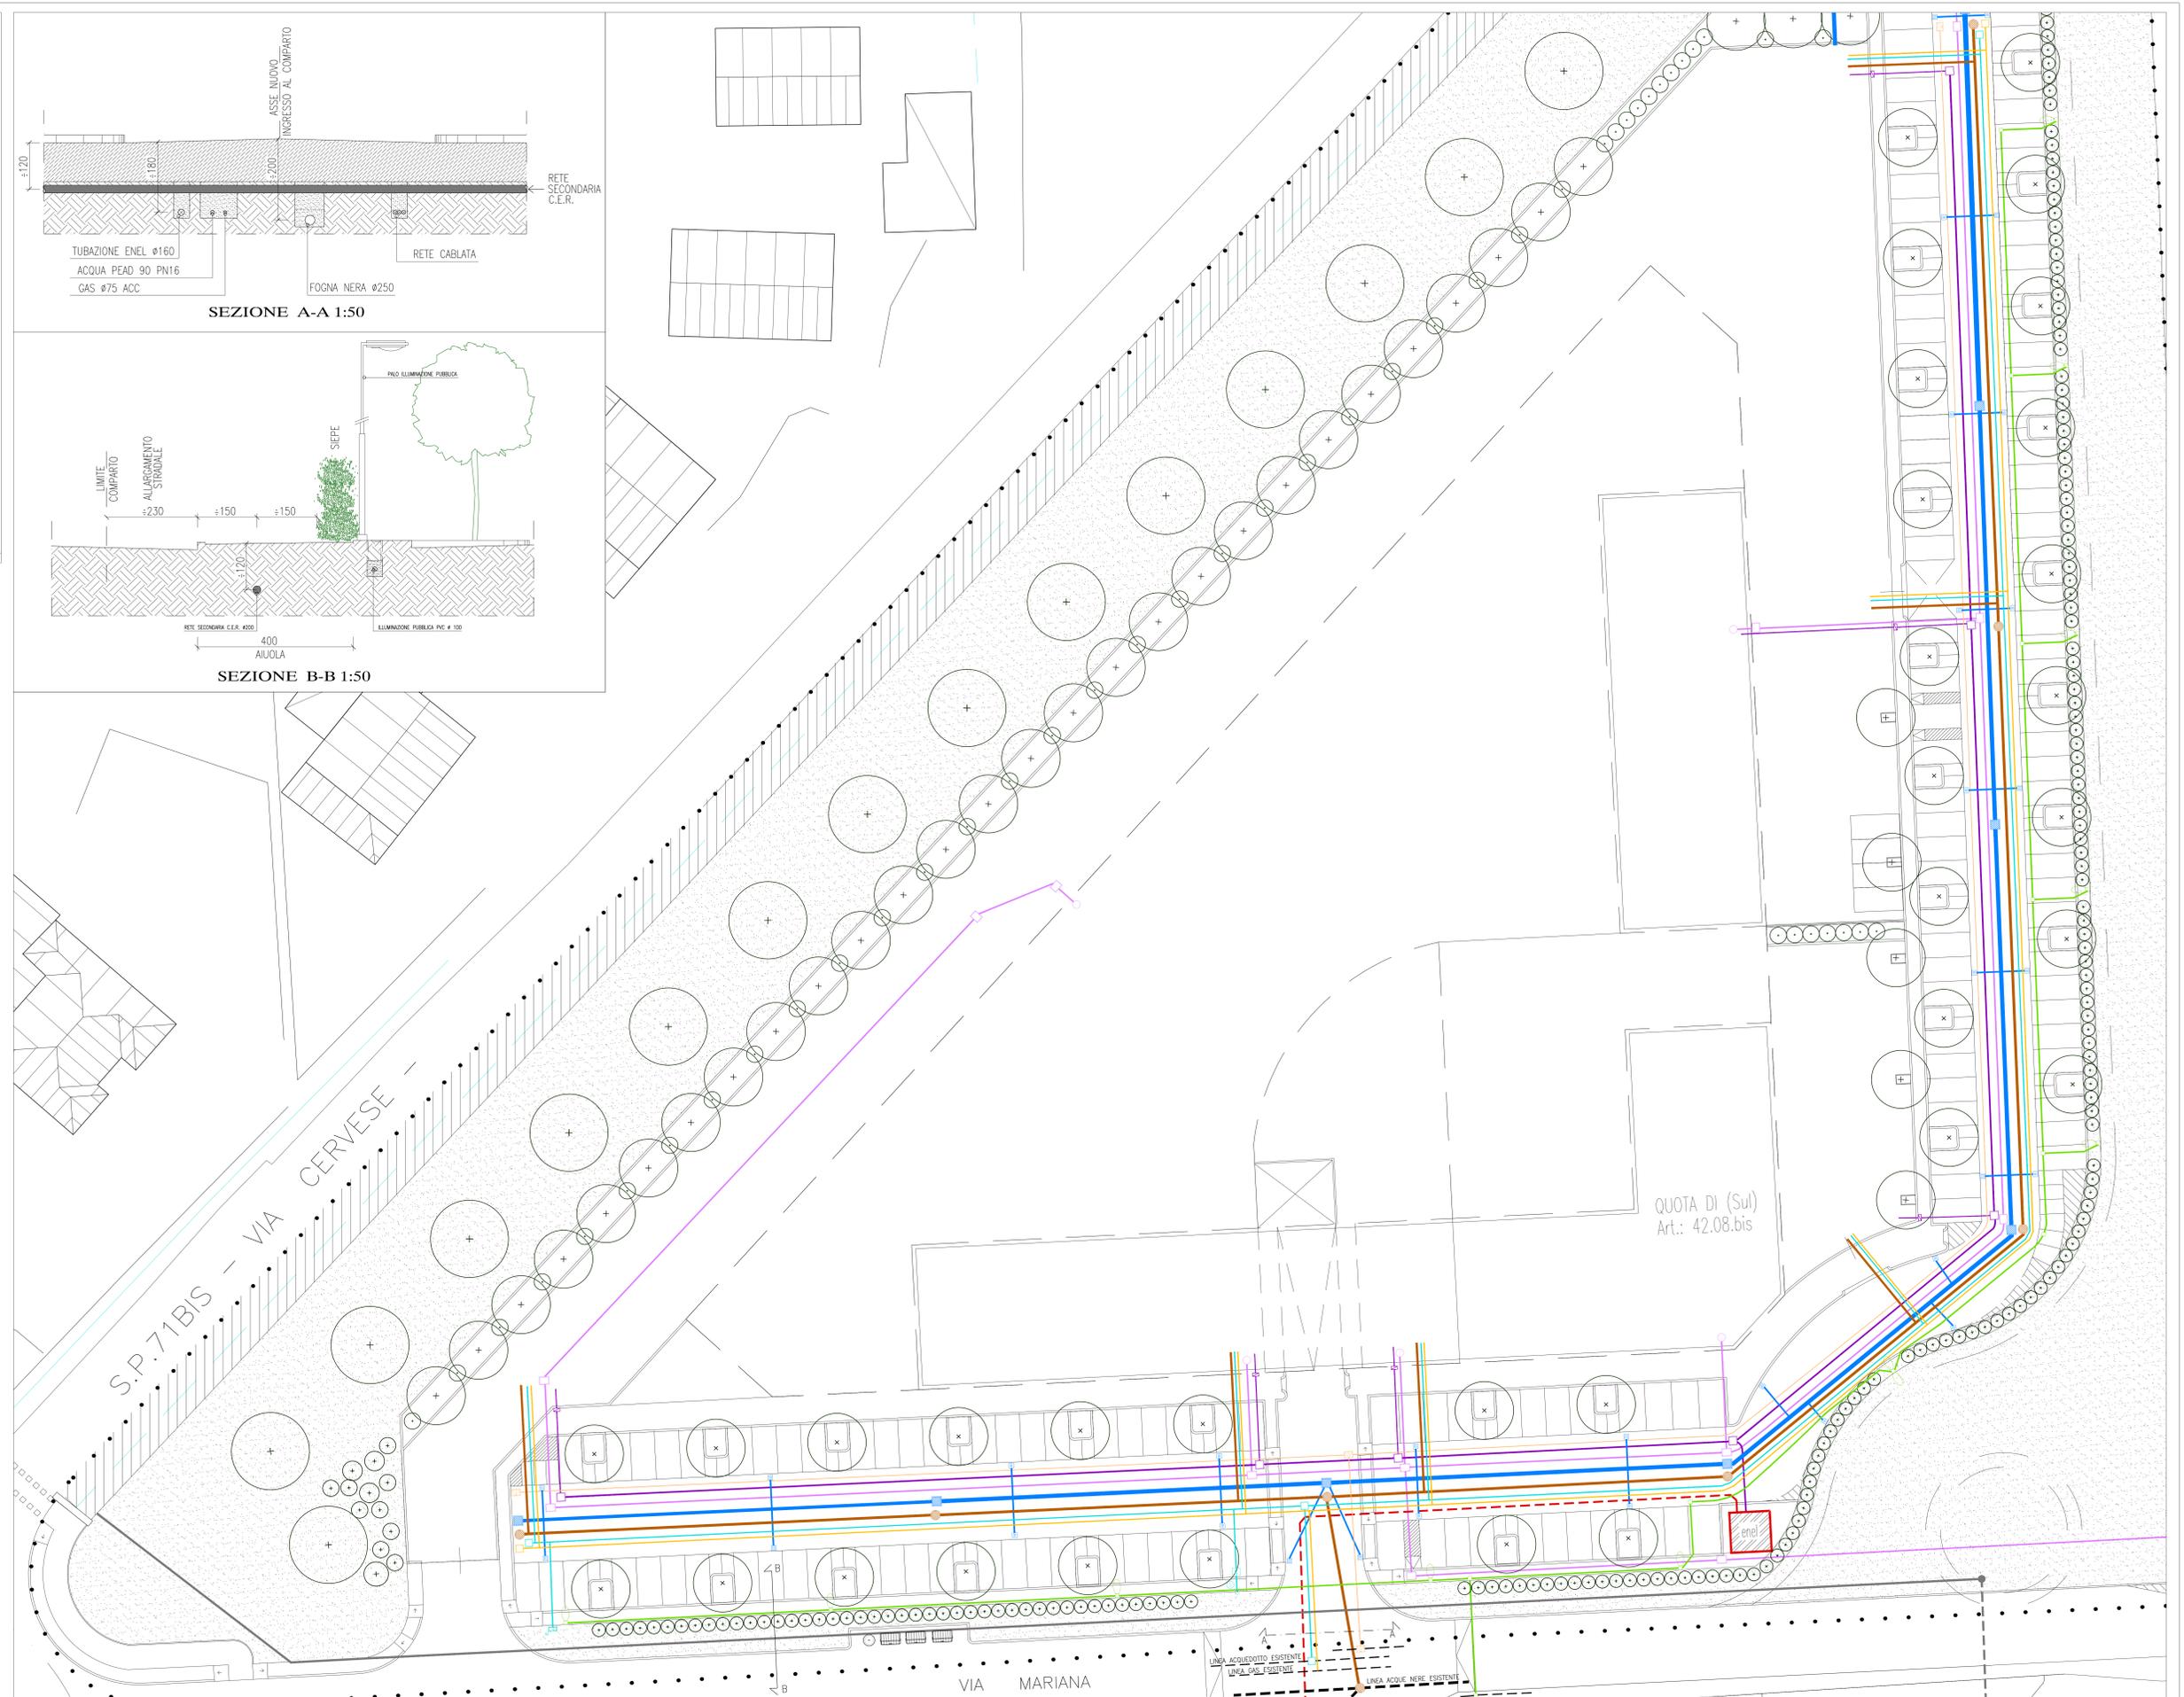

PLANIMETRIA 1:200