COMPARTI 1-2-3

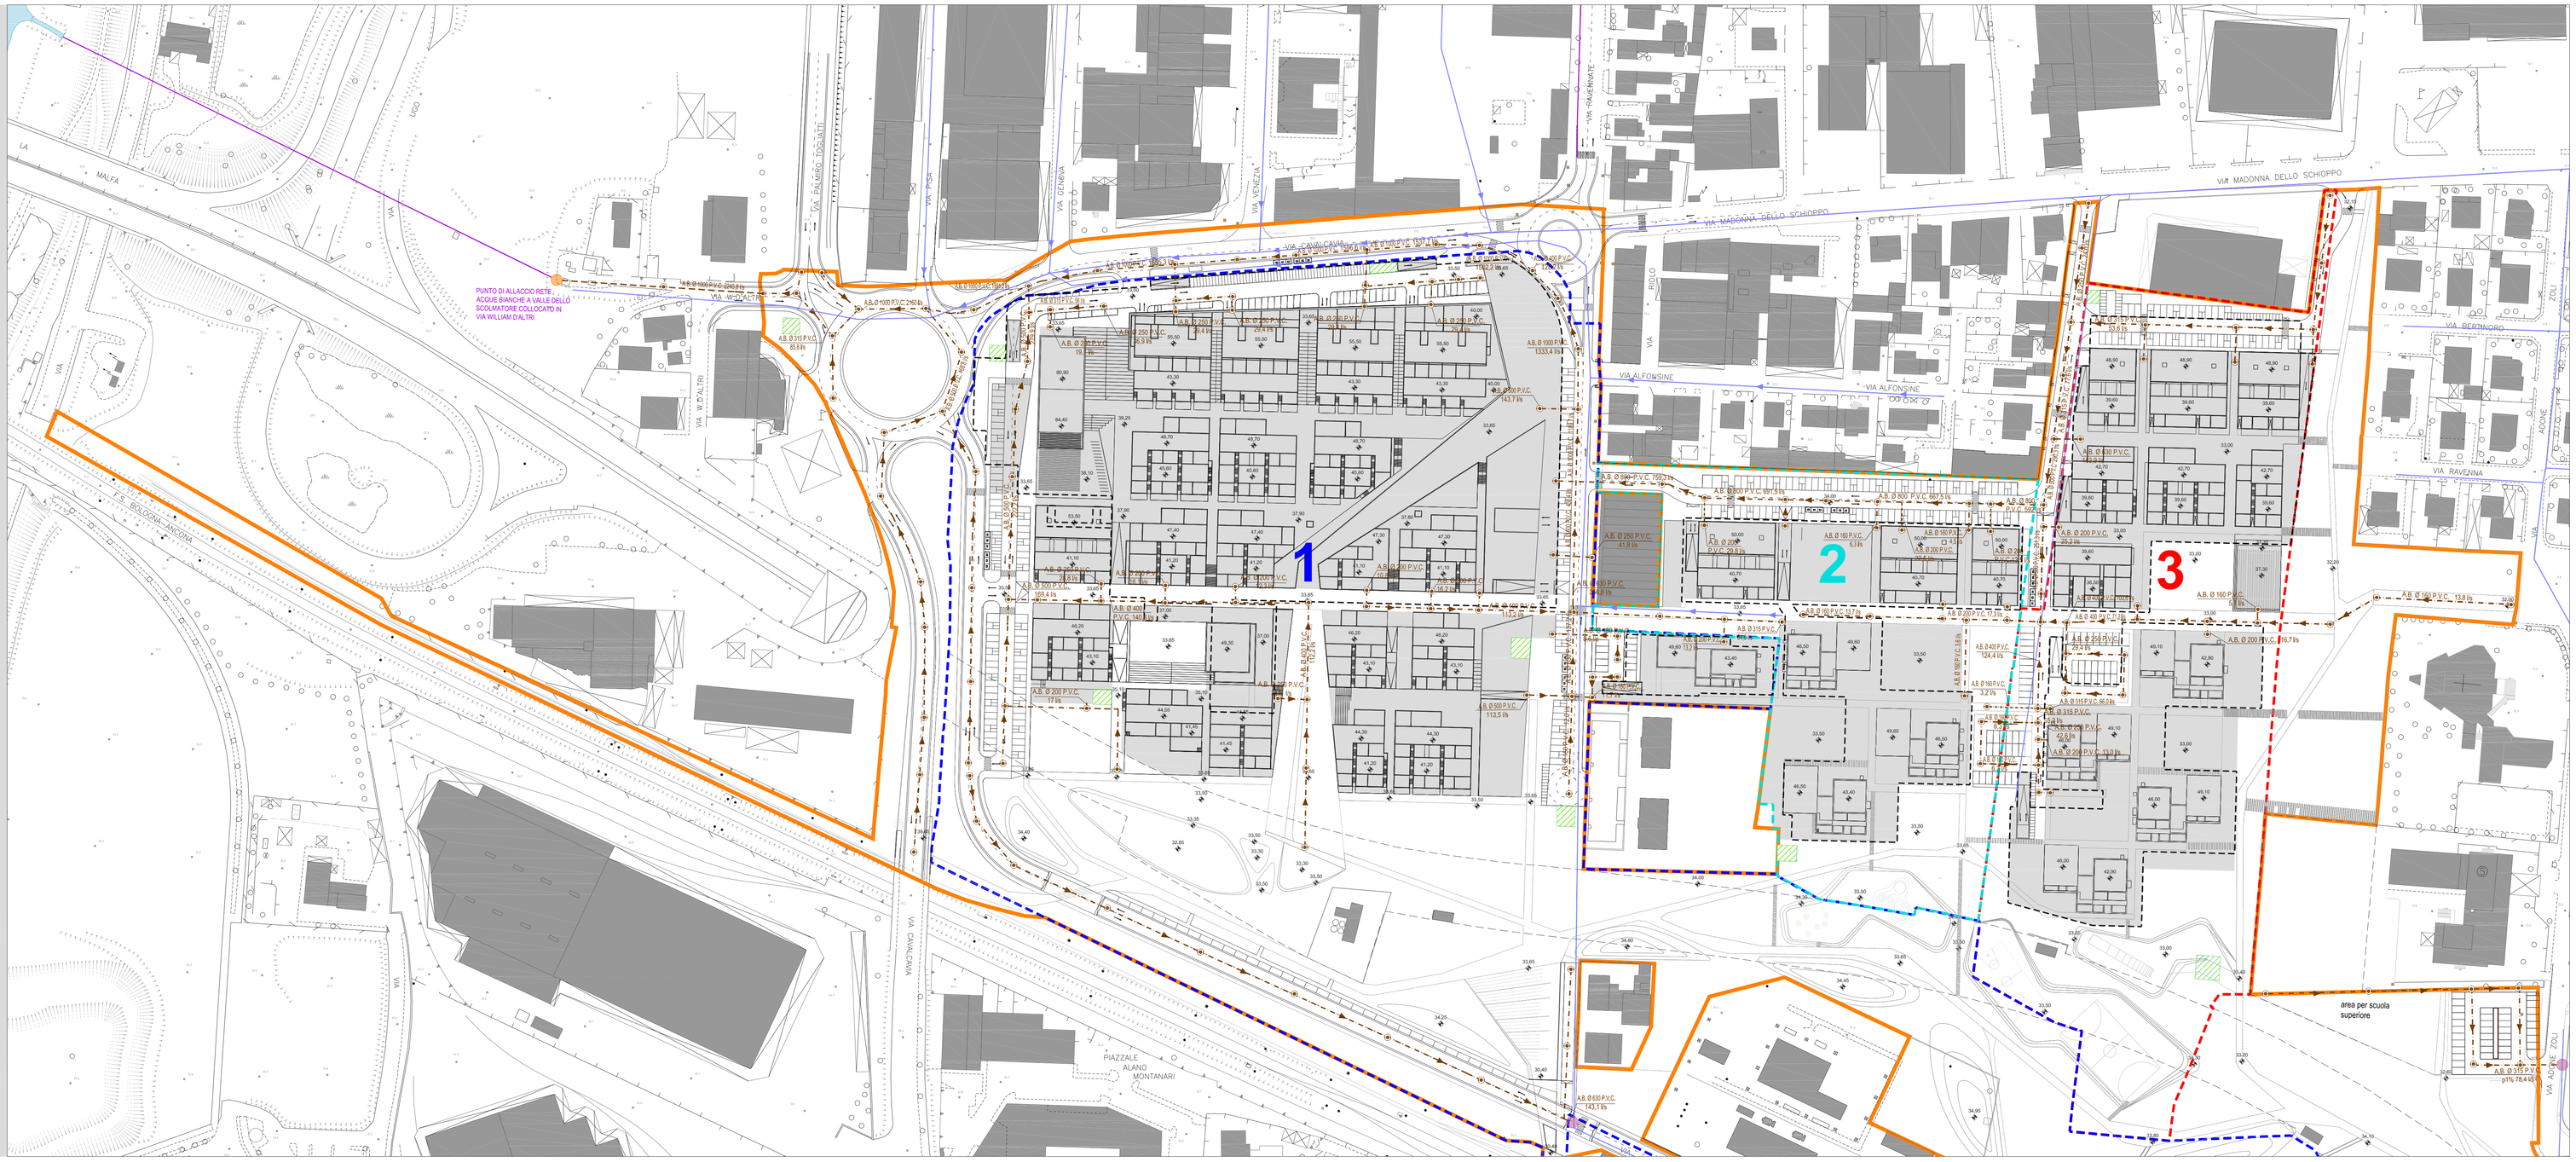

COMPARTO 4

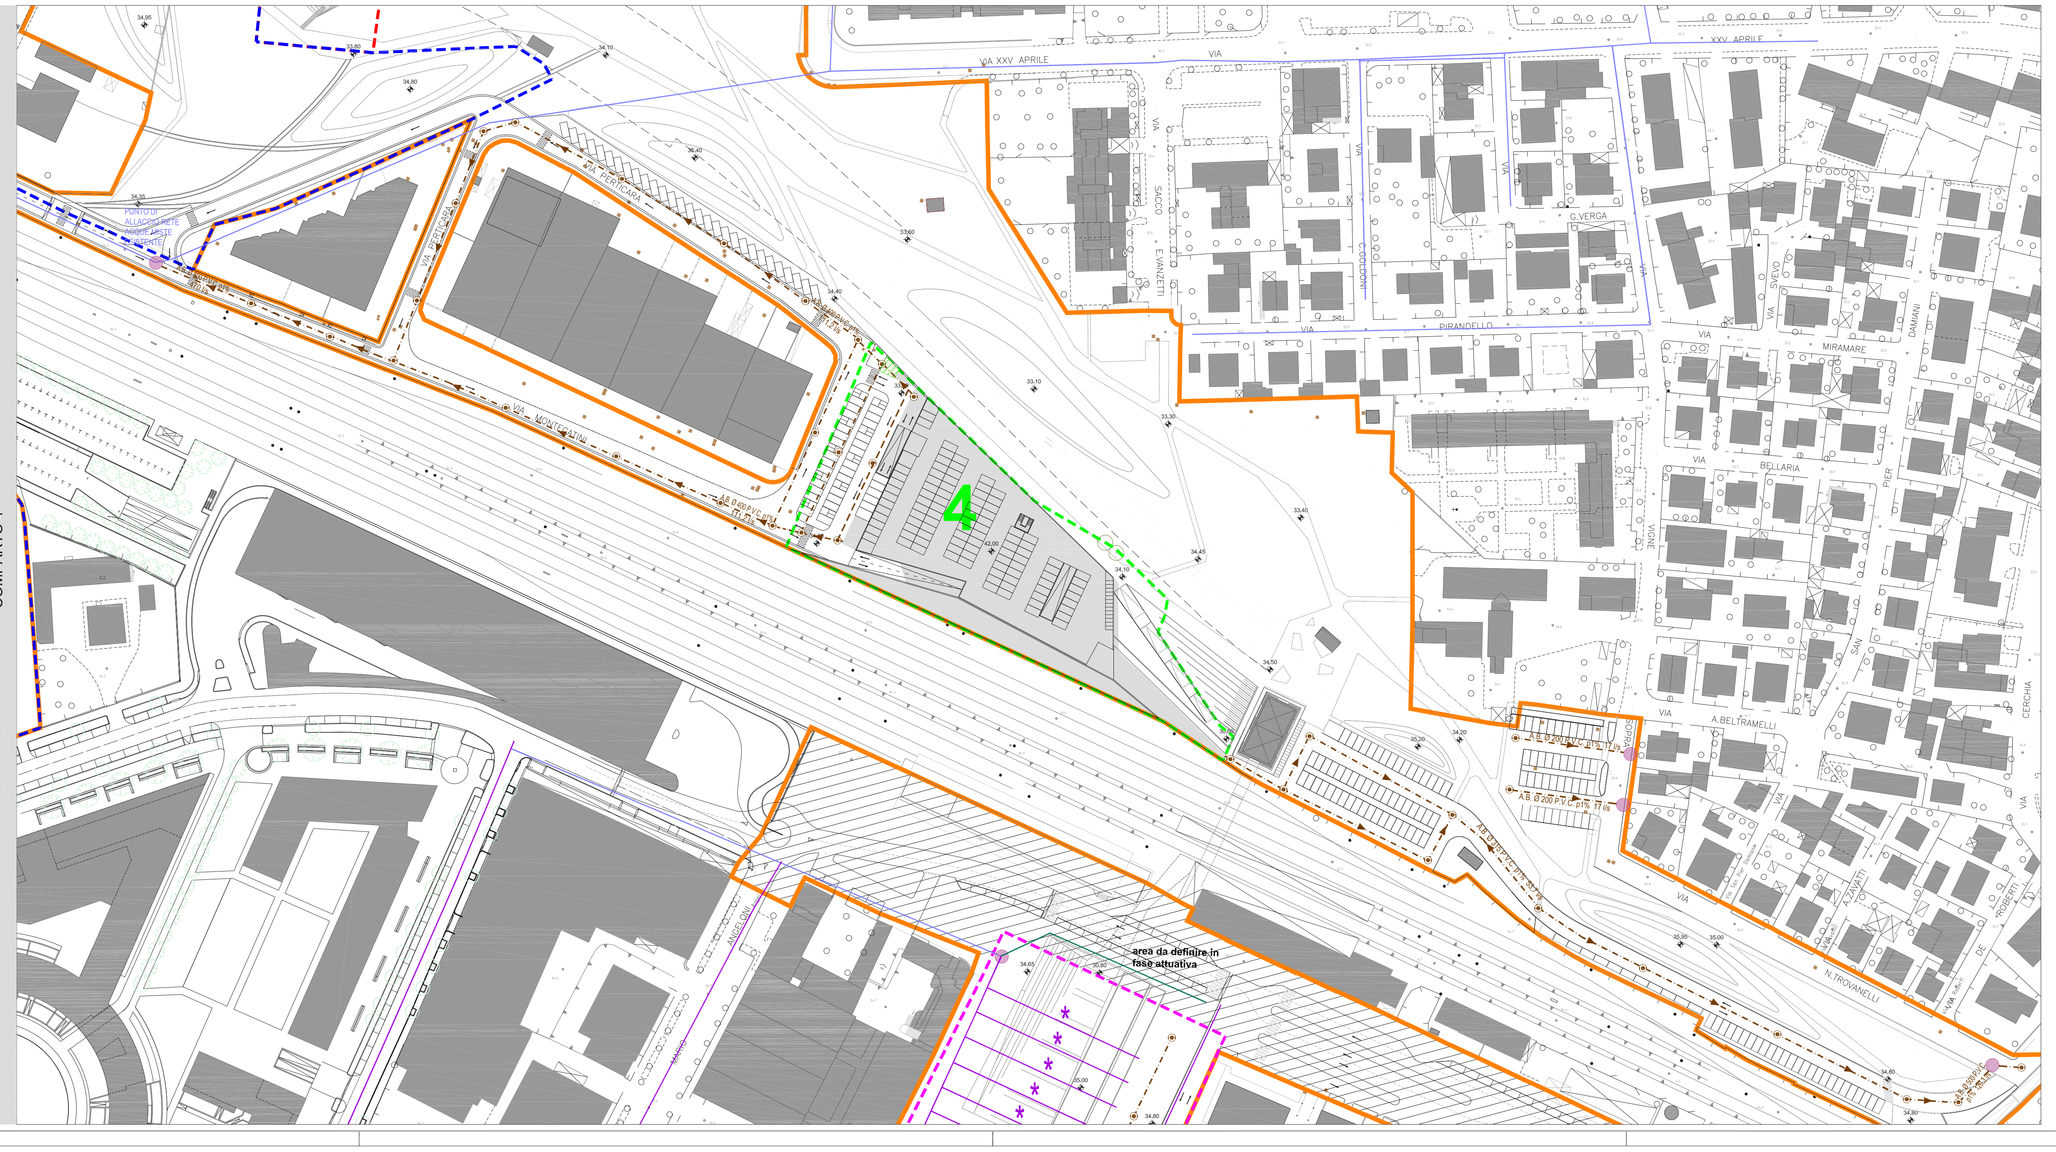

COMPARTO 5

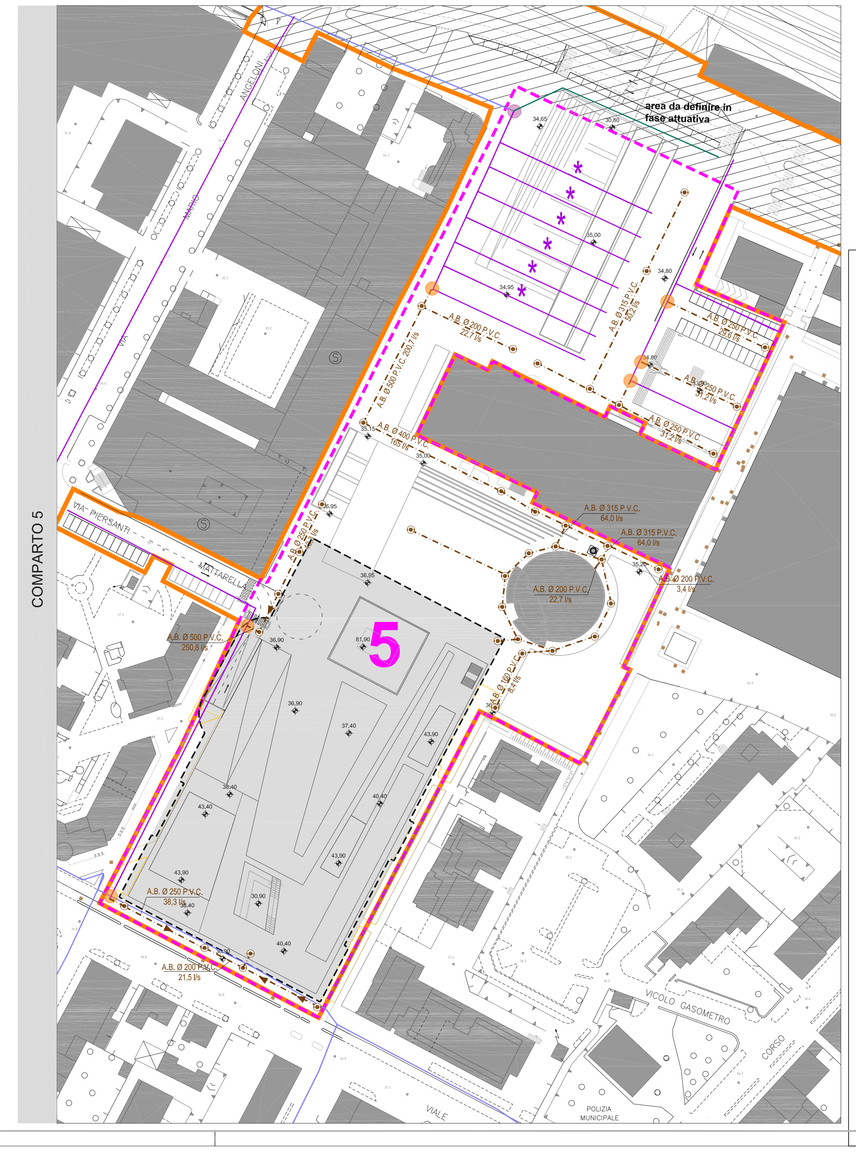

LEGENDA RETE ACQUE NERE

- pozzetto stradale di ispezione fognatura - acque bianche - tracciato di progetto
- senso di scorrimento acque reflue
- raccolta acque reflue - acque bianche - progetto
- collegamento delle nuove reti alle reti esistenti - rete BIANCA
- collegamento delle nuove reti alle reti esistenti - rete MISTA
- raccolta acque reflue - acque bianche - esistente
- raccolta acque reflue - acque bianche - esistente passibili di modifiche dovute alla nuove strutture di progetto
- raccolta acque reflue - acque mista esistente
- raccolta acque reflue - acque mista esistente di cui si è modificato il tracciato
- profili interrati
- aree private
- aree cabine elettriche/gas

NOTA: I diametri delle tubazioni riportati sul disegno sono relativi ad una pendenza dell'1%

LEGENDA DELIMITAZIONI COMPARTI

- CONFINE PRU
- CONFINE COMPARTO 1
- CONFINE COMPARTO 2
- CONFINE COMPARTO 3
- CONFINE COMPARTO 4
- CONFINE COMPARTO 5

COMUNE DI CESENA

novello
società di trasformazione urbana

PIANO DI RIQUALIFICAZIONE URBANA
QUARTIERE ECONOVELLO - CESENA

Comune di Cesena

NOVELLO S.p.a.
Amministratore Unico
Arch. Edoardo Preger

PROGETTO

CAPOGRUPPO
arch. Simona Gabrielli

PROGETTAZIONE ARCHITETTONICA E URBANISTICA

studio gap associati
Piazza Giuda Pk 1570
16121 Genova
tel +39 010 2466565
fax +39 010 2461217
p.iva 01320580968

studio GAP associati:
arch. Simona Gabrielli
arch. Maurizio Cazzulo
arch. Marina Bassi
arch. Federica Alcozer
arch. Laura Cosimo

studio CAMERANA&PARTNERS
arch. Benedetto Camerana
arch. Hermann Kohlloffel

arch. Bruno Gabrielli
arch. Pietro Cozzani

SPAZI APERTI E OPERE A VERDE

LAND s.r.l.
Via Ripamonti 43
20135 Milano
tel +39 02 5696111
fax +39 02 5696113

LAND s.r.l.
arch. Andreas Kipar

arch. Leonardo Oprandi
arch. Giuseppe Anastasi

CONSULENZE

viabilità:
T.T.A. Studio associato

impianti:
Ing. Marco Taccini

TAV.16 RETE ACQUE BIANCHE comparti 1-2-3-4-5

CODICE ELABORATO: 33 - P R U - G - 0 I - G - T - 1 6 0 0 - 2

SCALA	1: 1000	ESEGUITO:	
DATA	07/11/2011	CONTROLLATO:	
REV.	03	APPROVATO:	