PROFILI RETE ACQUE NERE scala 1:500

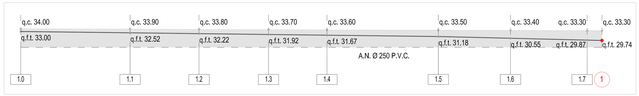

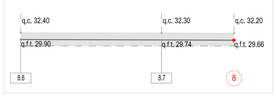

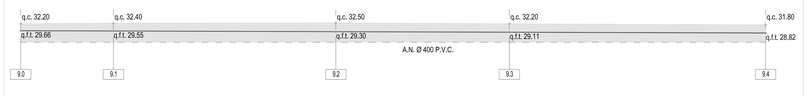

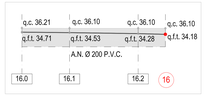

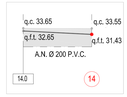

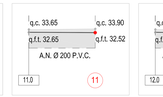

LEGENDA PROFILI

q.c. 00.00	quota campagna	
q.f.t. 00.00	quota fondo tubo	
0	individuazione profilo	
00.0	punti di riferimento per costruzione profilo	

COMPARTI 1-2-3

INQUADRAMENTO COMPARTI - SCALA 1:5000

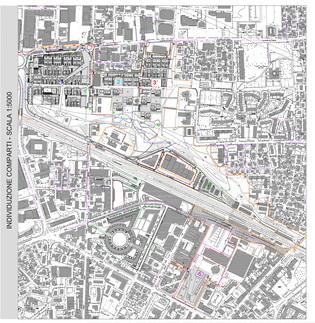

COMPARTO 5

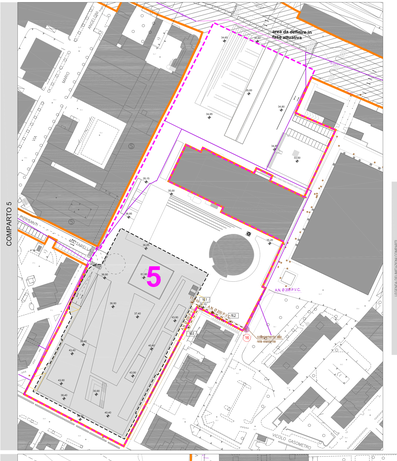

COMPARTO 4

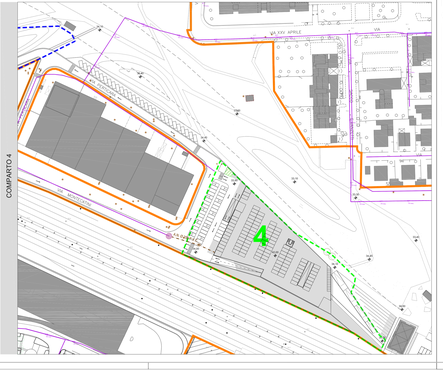

STRALCIO COLLEGAMENTO ACQUE NERE SU VIA LAMA - SCALA 1:2000

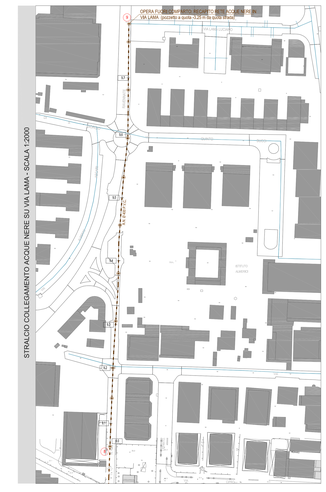

CONFINE PRU	
CONFINE COMPARTO 1	
CONFINE COMPARTO 2	
CONFINE COMPARTO 3	
CONFINE COMPARTO 4	
CONFINE COMPARTO 5	

	punto di allacciamento
	pozzetto stradale di ispezione fognatura - acque nere
	senso di scorrimento acque reflue
	raccolta acque reflue - acque nere - progetto
	collegamento delle nuove reti alle reti esistenti
	collegamento delle reti nere esistenti alla rete neramista esistente fuori comparto
	raccolta acque reflue - acque nere - esistente
	raccolta acque reflue - acque nere - esistente di cui è stato modificato il percorso
	raccolta acque reflue - acque miste - esistente
	raccolta acque reflue - acque miste - esistente da demolire
	raccolta acque reflue - acque miste - esistente di cui è stato modificato il tracciato
	raccolta acque reflue - acque nere - esistente fuori comparto
	aree private
	aree cabine elettriche/gas
	profili interrati

COMUNE DI CESENA

novello
società di trasformazione urbana

PIANO DI RIQUALIFICAZIONE URBANA
QUARTIERE ECONOVELLO - CESENA

Comune di Cesena

NOVELLO S.p.a.
Amministratore Unico
Arch. Edoardo Preger

PROGETTO
CAPOGRUPPO
arch. Simona Gabrielli

PROGETTAZIONE ARCHITETTONICA E URBANISTICA
studio GAP associati
arch. Simona Gabrielli
arch. Maurizio Cazzuffi
arch. Marina Bassi
arch. Federica Alcover
arch. Laura Cosmo

studio CAMERANAPARTNERS
arch. Benedetto Camerana
arch. Hermann Kohlhoff

arch. Bruno Gabrielli
arch. Pietro Cozzani

SPAZI APERTI E OPERE A VERDE
LAND s.r.l.
arch. Andreas Kipar

arch. Leonardo Oprandi
arch. Giuseppe Anastasi

CONSULENZE
viabilità:
T.T.A. Studio associato

impianti:
ing. Marco Tacchi

TAV.17 — PLANIMETRIA RETE ACQUE NERE
comparti 1-2-3-4-5

CODICE ELABORATO: 35 P R U G 0 1 G T 1 7 0 0 2

SCALA	1: 1000	ESEGUITO	
DATA	26/12/2011	CONTROLLATO	
REV.	03	APPROVATO	