# COMUNE DI CESENA

PIANO ATTUATIVO DI INIZIATIVA PRIVATA
Aree di connessione dei margini urbani
S. Martino in Fiume 11/02 - AT5

TAV 13

COMMITTENTE :

GIORDANO s.r.l.
Via Portofino n°12
Cesena (FC)

TIMBRO E FIRMA:

PROGETTISTA :

Dott. Arch. Alessandro Savelli
Via Pacchioni n° 186
CESENA

TIMBRO E FIRMA:

DATA

LUGLIO 2010

SCALA

1:500

Oggetto: PLANIMETRIA RETE ACQUE BIANCHE

Perimetro Area di Trasformazione

LEGENDA FOGNE BIANCHE
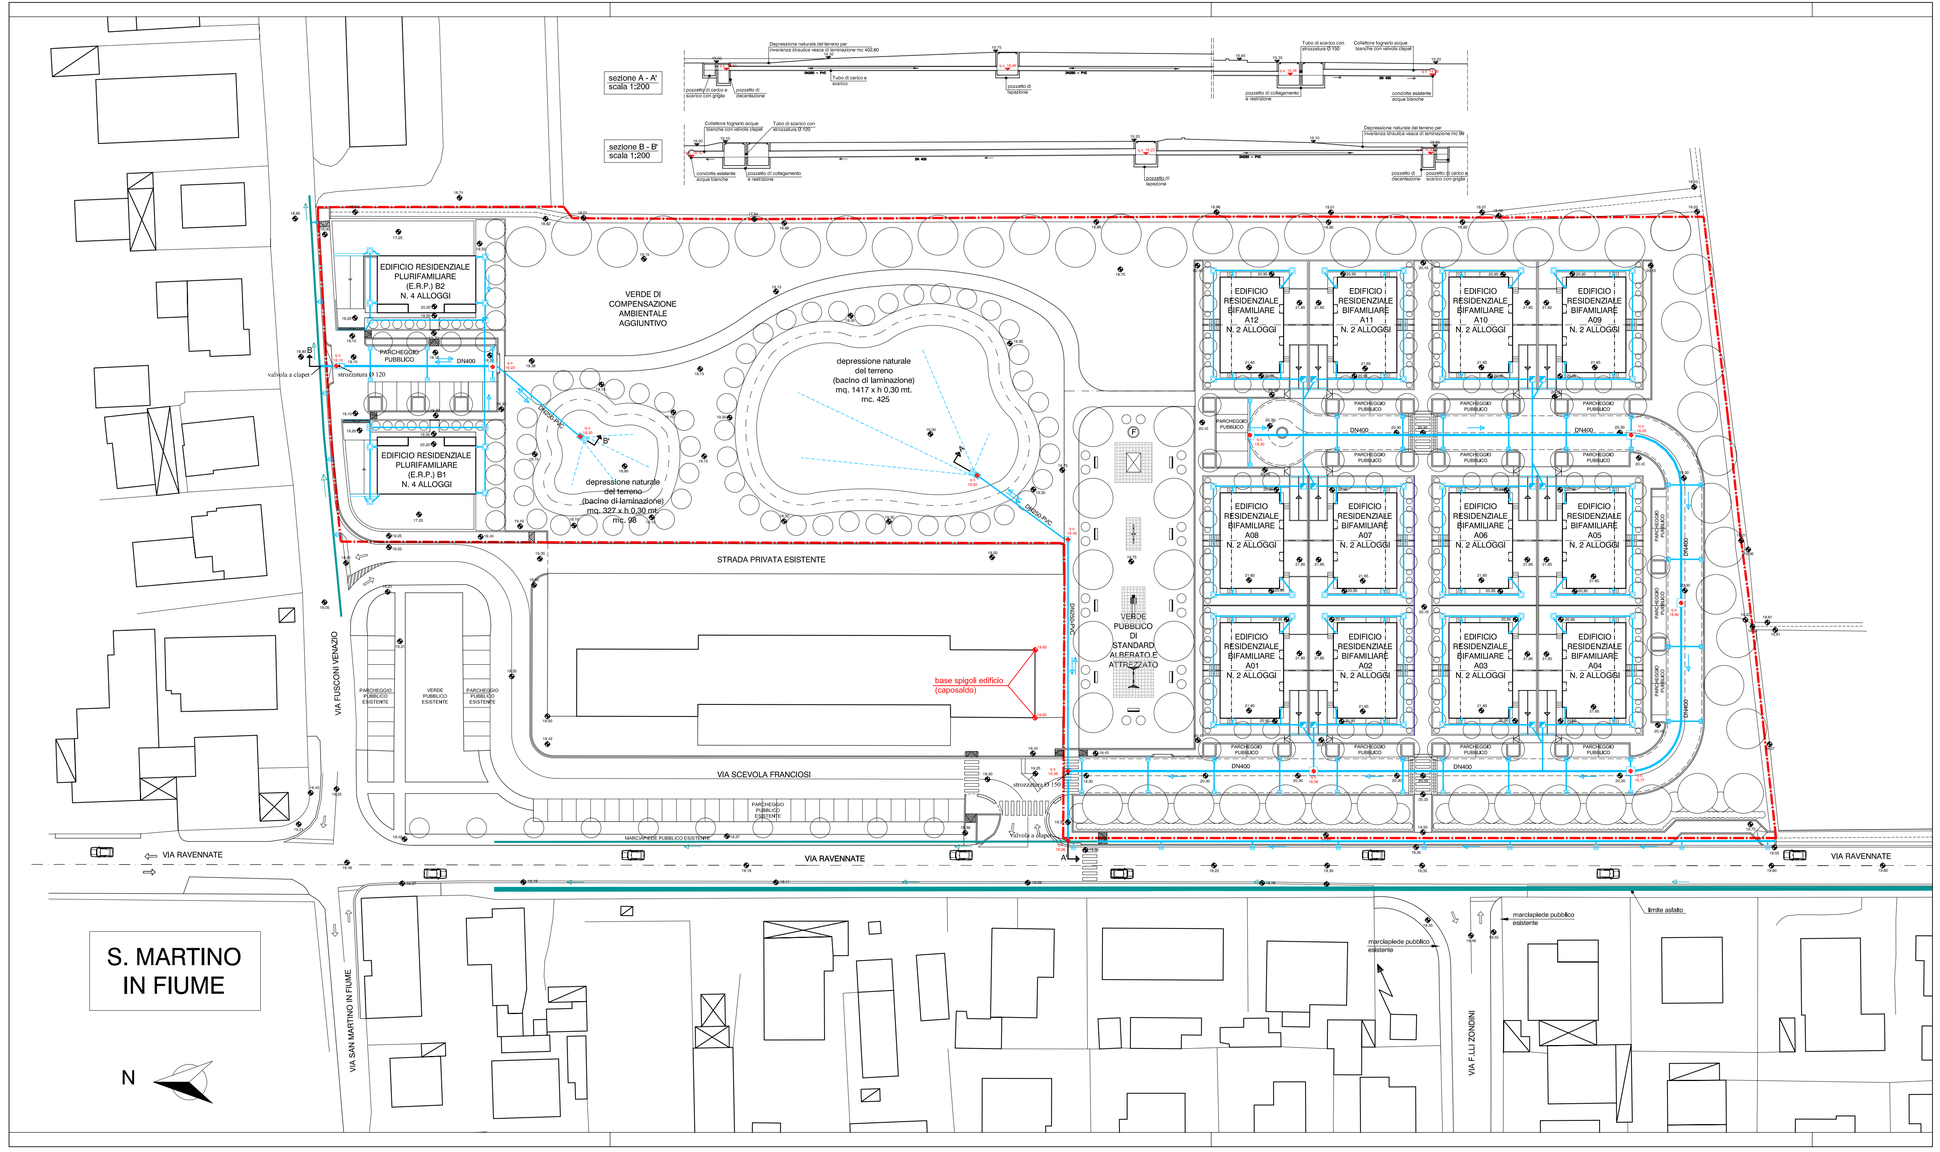
| descrizione | simbolo |
|---|---|
| condotta esistente acque bianche | |
| pozzetto esistente ispezione acque bianche | |
| nuova condotta acque bianche | |
| nuovo pozzetto con caditoia acque bianche | |
| calatore acque bianche | |
| nuovo pozzetto ispezione acque bianche | |
| nuova canaletta con griglia acque bianche | |
| nuovo pozzetto ispezione acque bianche | |
| nuovo pozzetto allacciamento acque bianche | |
| nuovo pozzetto con griglia bacino di laminazione | |
| nuovo pozzetto di sollevamento | PS |
| nuovo pozzetto di decompressione | PD |
| nuovo pozzetto di carico e scarico con griglia | |
| nuovo pozzetto di ispezione con decantazione | |
| nuovo pozzetto di collegamento e restrizione | |
| quote scorrimento | |