

COMUNE DI CESENA
PIANO URBANISTICO ATTUATIVO 10/06-AT4a
CALABRINA
 Via Cervese
 DETERMINAZIONE n. 1330/2008

COMMITTENTE: CECCARONI CAMBI VOGLIA PIER LUIGI
 nato a Bergamo il 04/08/1935.
 residente in Cesena via Corso Comandini, n. 82.
 c.f.: CCC PLG 35M04 A794H

Oggetto della tavola:	Scala:	Tavola n.:
SEZIONI STRADALI	1:1000 1:100	20

Il Progettista:

-Studio Tecnico-
 -Dott. Ing. Angelo Farneti-

Viale G.Bovio, 68-Cesena-Tel.: 0547/29829 - fax: 0547/362746 -
 e-mail: studio.farneti@iol.it

Data:
 Maggio 2012


PROPRIETA' RISERVATA: questo disegno non potrà essere riprodotto o reso noto a terzi senza la nostra autorizzazione; in caso contrario si agirà a termine di legge.

FILE:PUA/COMPRIT-CALABRINA/DAPP definitivo_1/TAV 20 SEZIONI STRADALI_4.dwg




PLANIMETRIA 1:1000

PERIMETRO COMPARTO

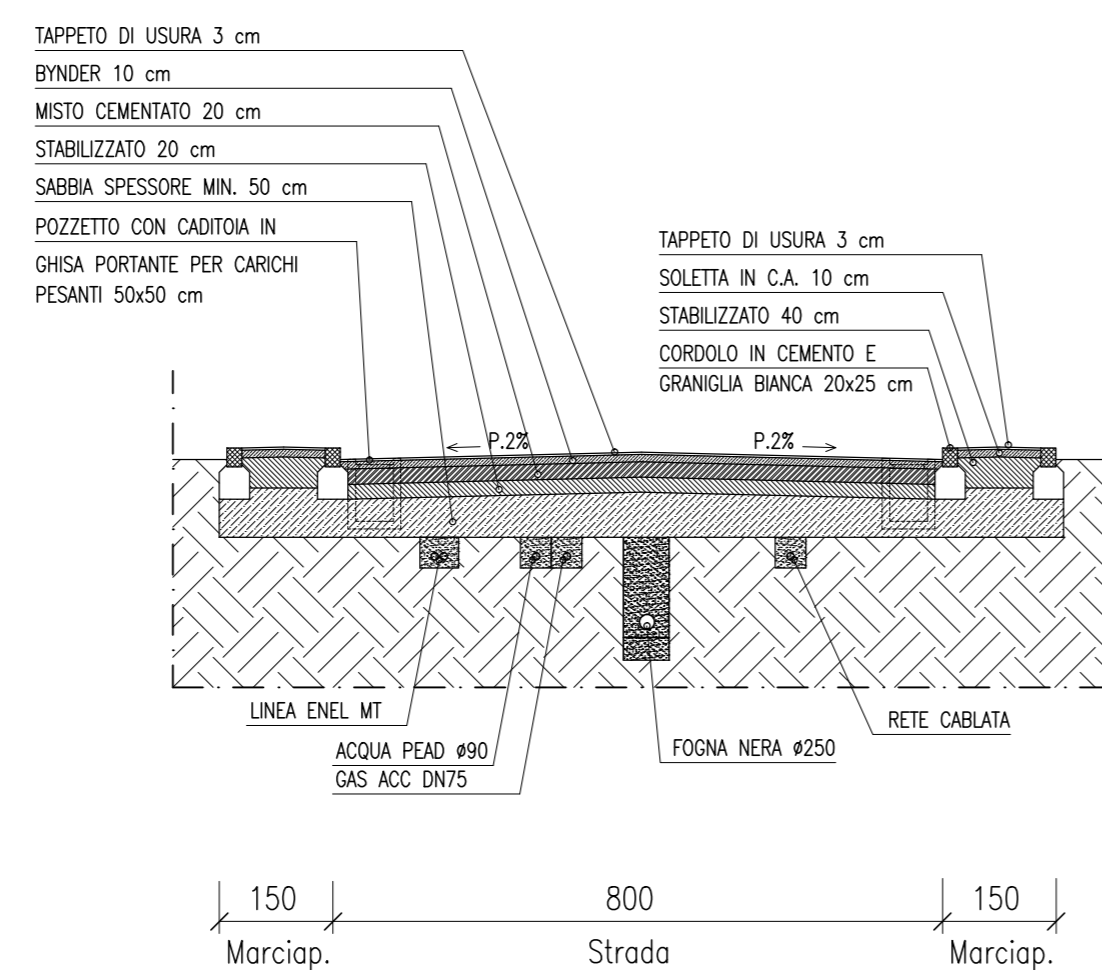

SEZIONE A-A 1:100

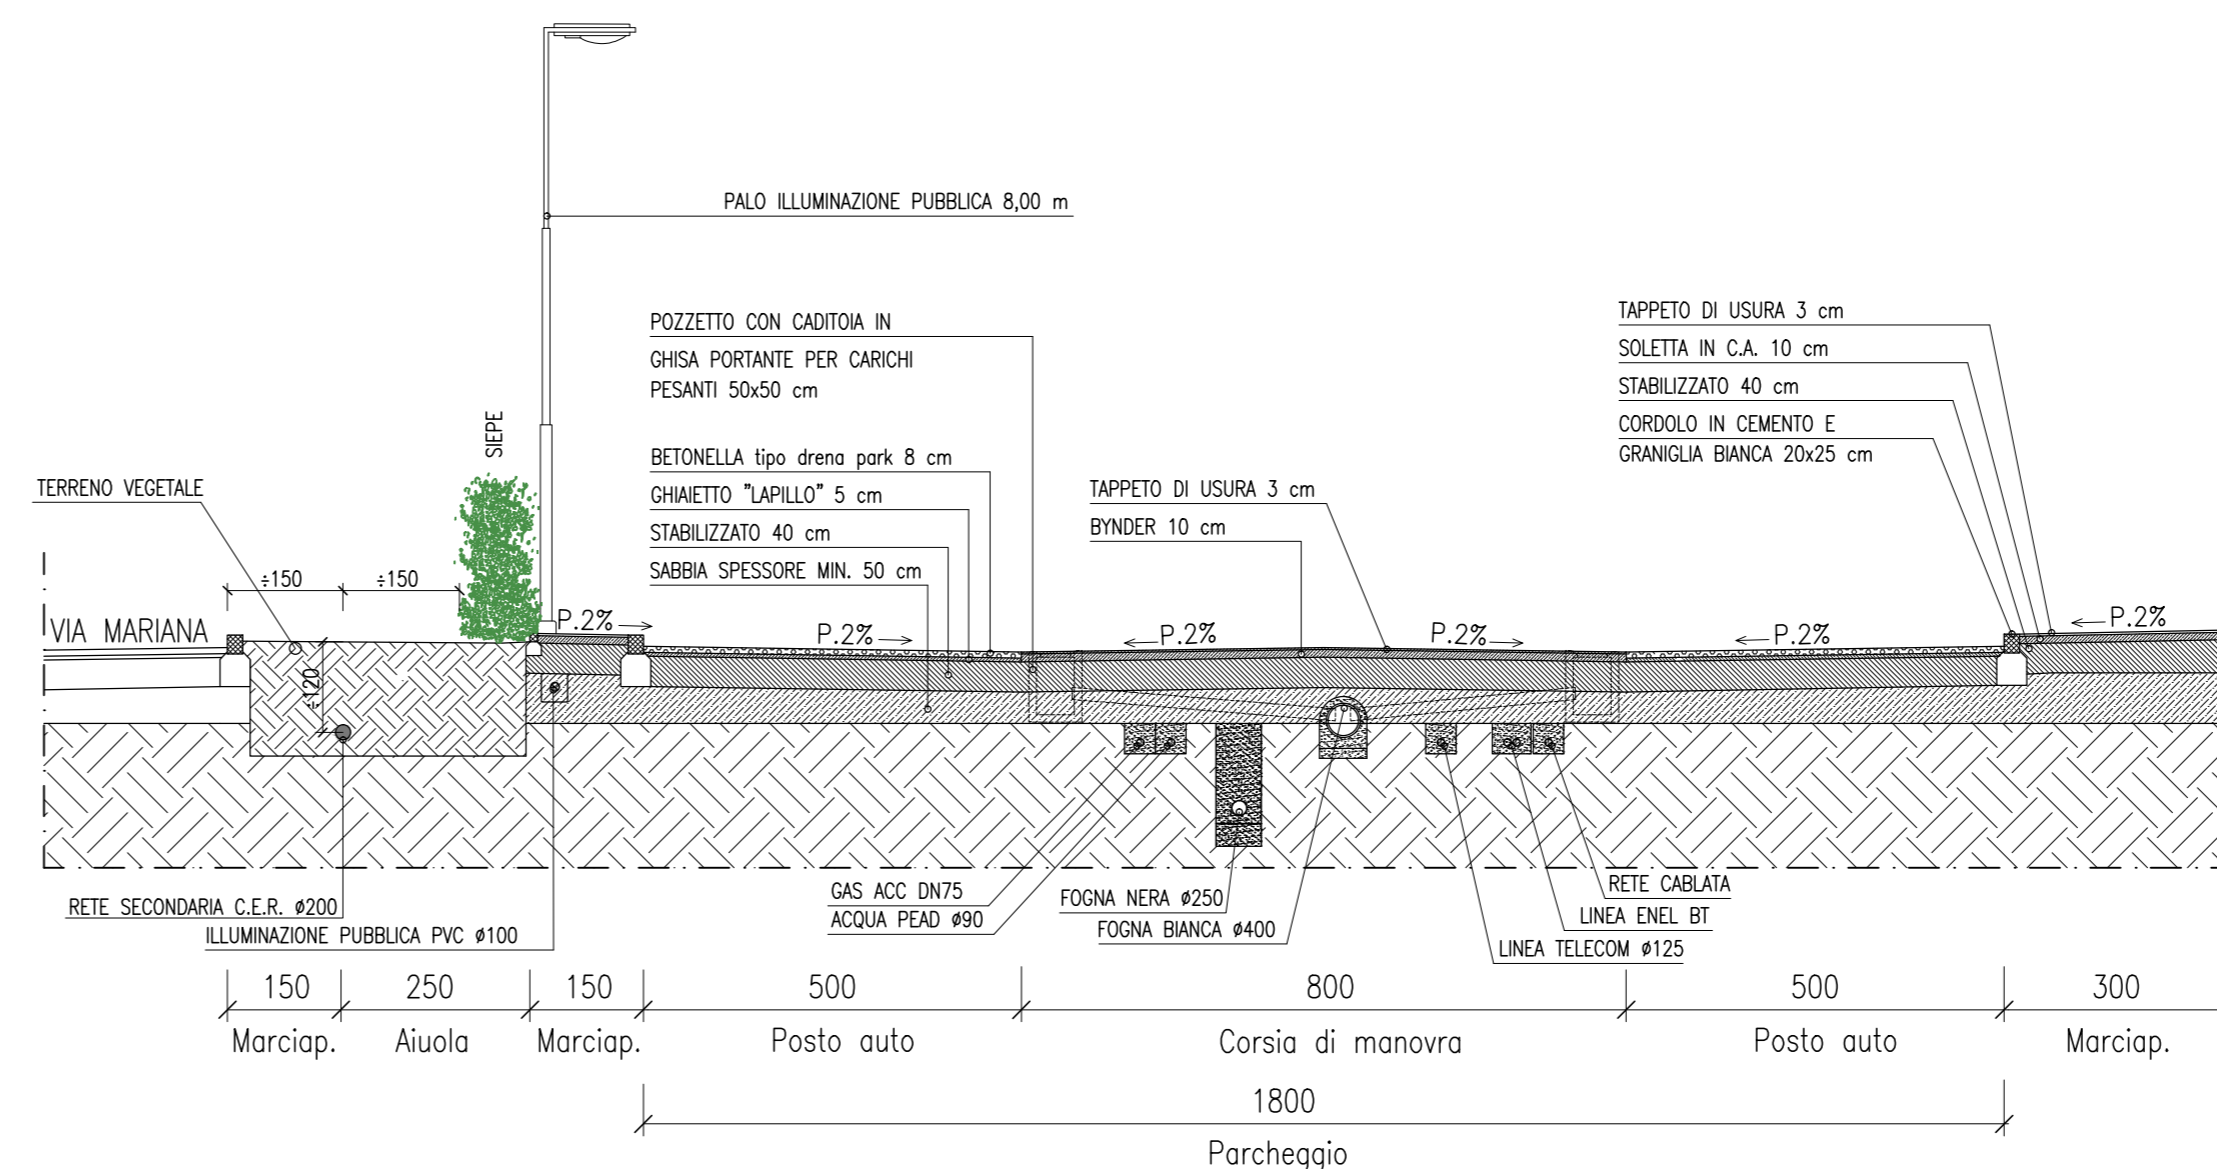

SEZIONE B-B 1:100

FABBRICATO