

COMUNE DI CESENA  
 PIANO URBANISTICO ATTUATIVO 10/06-AT4a  
 CALABRINA  
 Via Cervese

DETERMINAZIONE n. 1330/2008

COMMITTENTE: IMMOBILIARE CALABRINA SRL  
 sede in Forlì, via Biondini n°27  
 c.f.: 04023900402  
 pec: immobiliarecalabrina@legalmail.it

**VARIANTE**

Oggetto della tavola:	Scala:	Tavola n.:
DOCUMENTAZIONE FOTOGRAFICA	1:2000	4

**Il Progettista:**


-Studio Tecnico-  
 -Dott. Ing. Angelo Farneti-

Viale G. Bovio, 68 - Cesena - Tel.: 0547/29829 - fax: 0547/362746 -  
 e-mail: studio.farneti@iol.it - pec: angelo.farneti@ingpec.eu

Data:

PROPRIETA' RISERVATA: questo disegno non potrà essere riprodotto o reso noto a terzi senza la nostra autorizzazione; in caso contrario si agirà a termine di legge.

FILE:PUA/COMPRIT-CALABRINA/DAPP definitivo\_1/VARIANTE/TAV 4 DOCUMENTAZIONE FOTOGRAFICA\_1.dwg

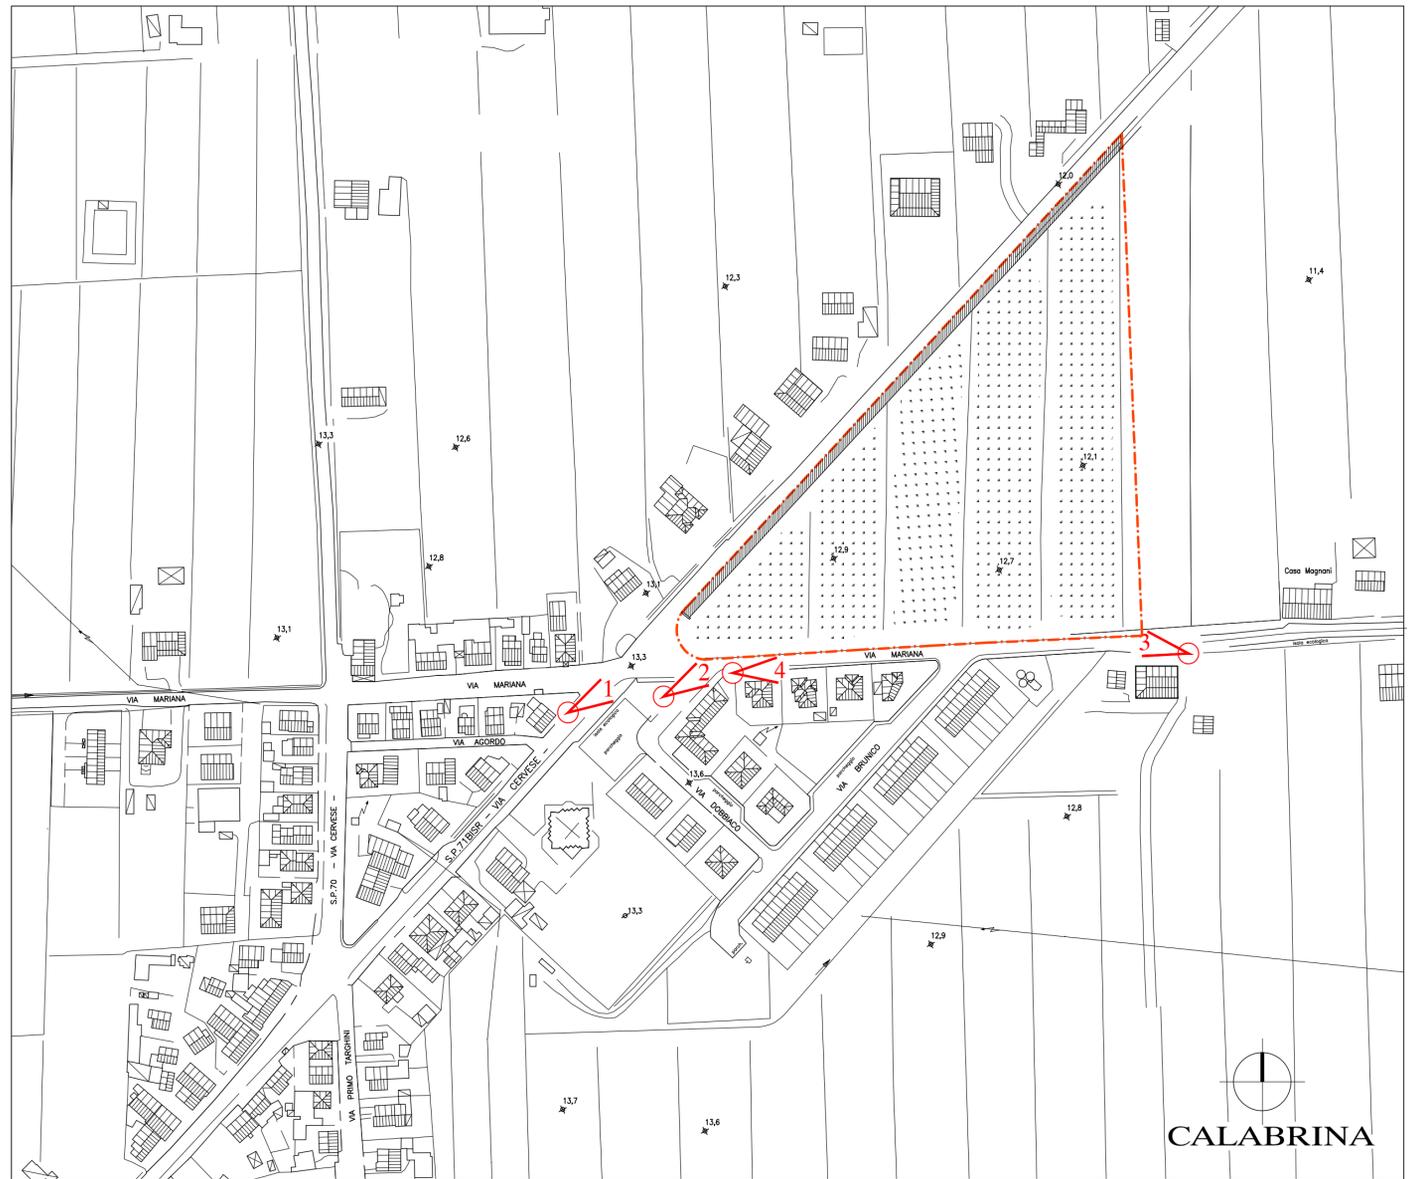

PUNTO DI FOTOGRAFIA

PLANIMETRIA 1:2000

PERIMETRO COMPARTO  
 10/06-AT4a



Foto: 1



Foto: 2



Foto: 3



Foto: 4