

Allacciamento all'elettrodotto RFI con andata e ritorno dalla sottostazione elettrica

Elettrodotto RFI

Elettrodotto ENEL


Sottostazione elettrica ferroviaria

LEGENDA

- CONFINI PRU
- SCHEMA DI TRACCIATO
- TRATTO DI ELETTRODOTTO ESISTENTE DA DEMOLIRE

SCHEMA FASI DI INTERRUPEMENTO

NOTA: L'ATTUAZIONE DEL P.R.U. PREVEDE LA REALIZZAZIONE DELLA FASE 1

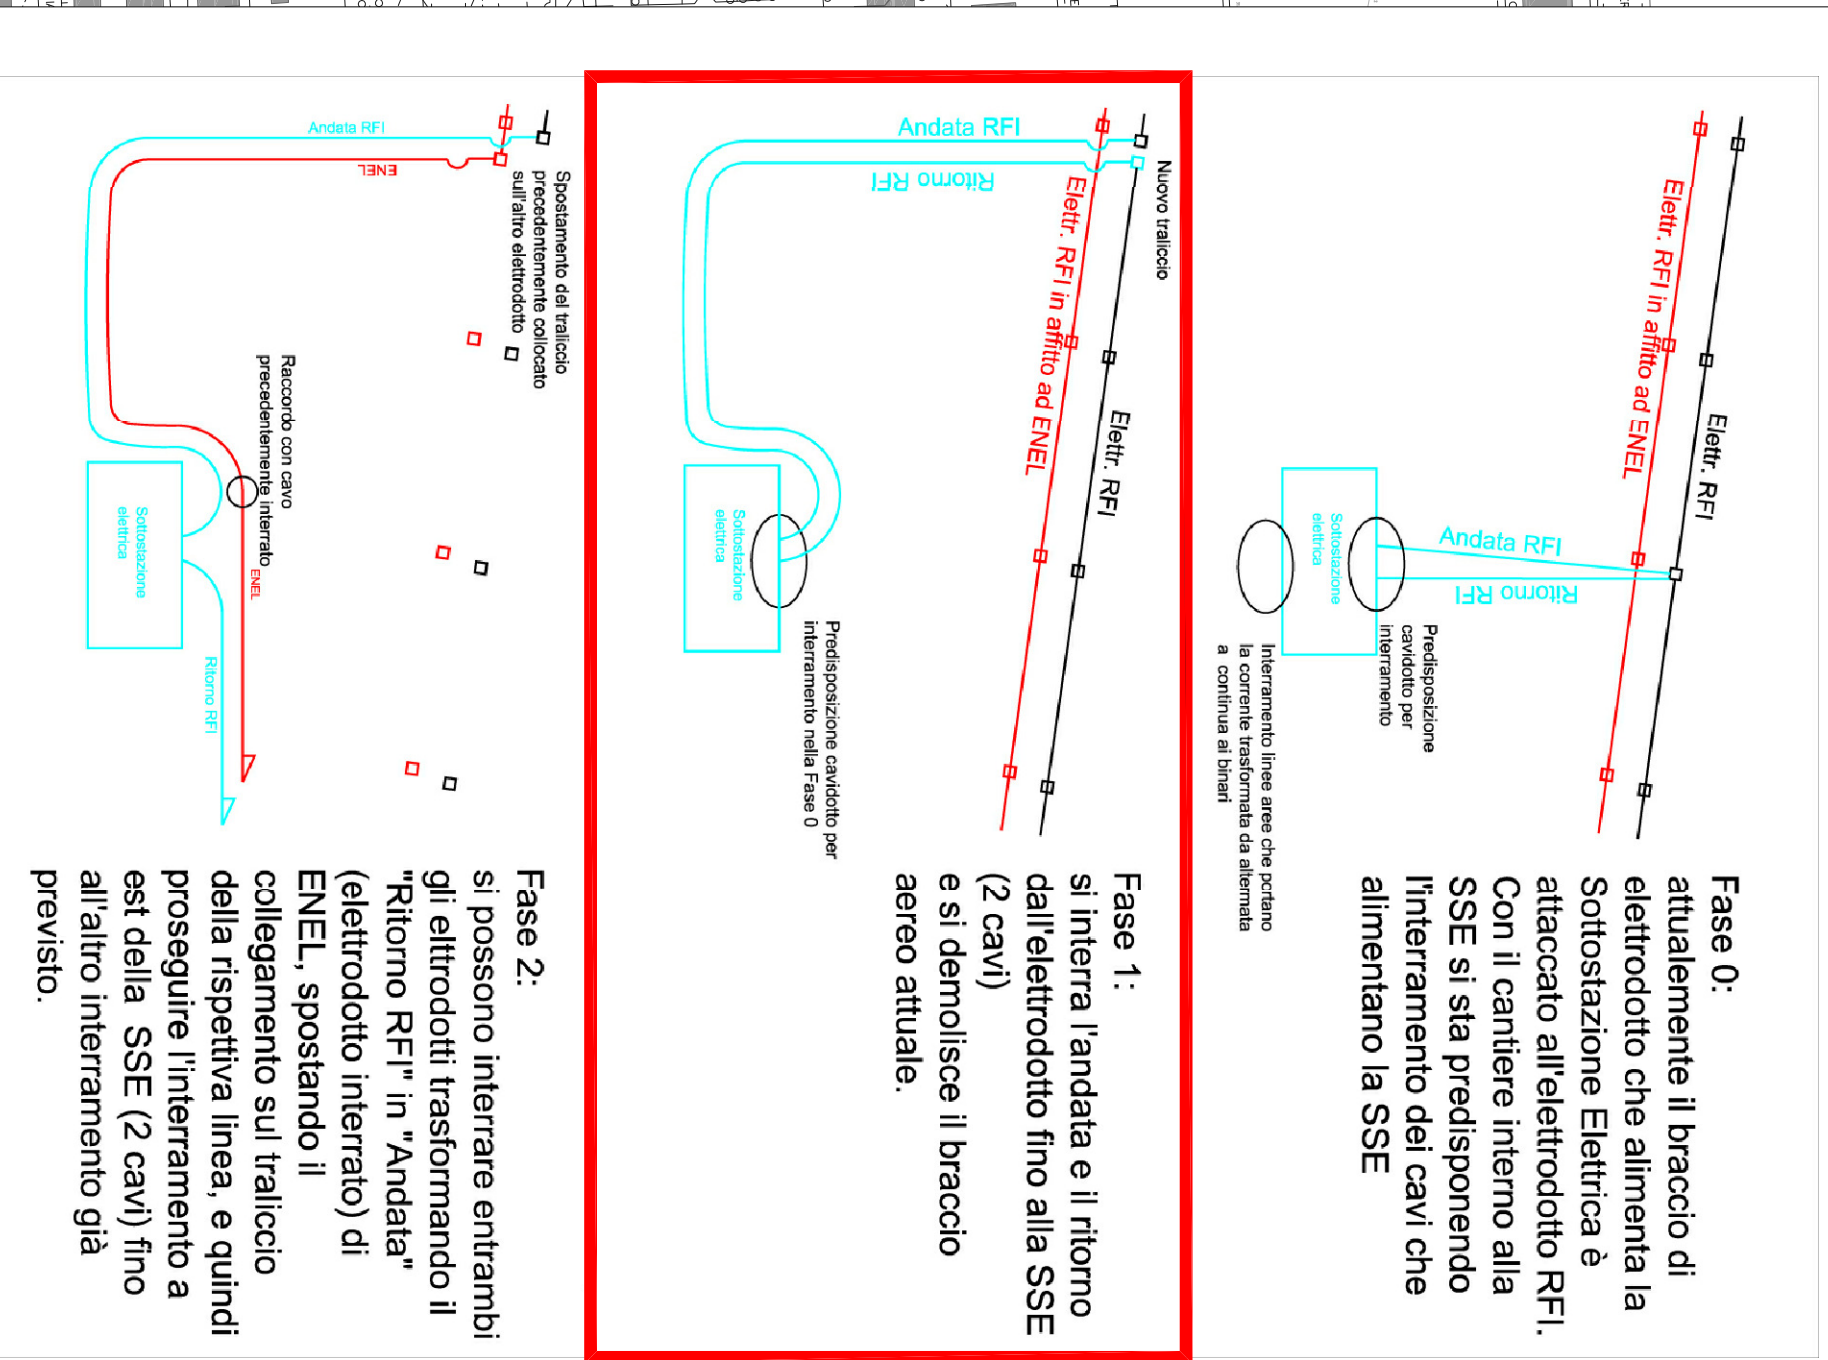

COMUNE DI CESENA
società di trasformazione urbana **novello**



Comune di Cesena
NOVELLO S.p.A.
Amministratore Unico
Arch. Edoardo Freyger

PROGETTO
CAPOGRUPPO
arch. Simona Gabaielli
PROGETTAZIONE ARCHITETTICA E URBANISTICA
arch. COP - L. Cecchi
arch. Simona Gabaielli
arch. Marina Barzi
arch. Maurizio Cozzello
arch. Lirio Cosimo
studio CAMERAMANPARTNERS
arch. Benedetta Casarera
arch. Hermann Kollhoff
arch. Bruno Calzavari
arch. Pietro Cozzani

SPAZI ABBITATI CESENA A VERDE
MAD
arch. Alessandra Mugar
arch. Leonardo Orlandi
arch. Giuseppe Anselmi
CONSULENZE
arch. T. Scudato associato
Ingegneri
Ing. Marco Taccari

TAV.38 INTERRUPEMENTO ELETTRODOTTO

CODICE ELENCO	89	P	R	U	G	O	C	G	T	3	8	0	0	2
SCALA	1:2000													
DATA	24/11/2011													
REV.	02													
	ESEGUITO													
	CONTRATTATO													
	APPROVATO													