

COMUNE DI CESENA

PIANO URBANISTICO ATTUATIVO
(GIA' P.U.A. 25 PREGRESSO PRG '85)
VIA DISMANO
STESURA ADEGUATA AGLI ESITI DELLA
CONFERENZA DEI SERVIZI DEL 26/01/2015

TAV. 1	STRALCIO PRG, RILIEVO	Scala 1:1000 1:5000
-----------	-----------------------	---------------------------

Committenti:



Immobiliare Cedro s.r.l.
via Rasi Spinelli n° 194 - Cesena (FC)
P.E.C. cedromobiliare@arubapcc.it
Amministratore Unico



OROGEL Società Cooperativa Agricola
via Dismano, 2830 - Pievevestina di Cesena (FC)
Tel. 0547 3771 Fax 0547 317006
Tel. 0547 3771
P.E.C. orogelcoop@pec.it

Progettisti:




FARNEDI MISEROCCHI PAOLUCCI
architetti
ASSOCIAZIONE PROFESSIONALE
VIA DELL'ARRIGIONI N° 308 - PIVEVESTINA DI CESENA
Tel. 0547 415150 Fax 0547 317006
P.E.C. studio@pec.fmparchitetti.it Mail arch.farnedi@studiofmp.191.it

È PRESENTE DISEGNO E DEDICATA PROPRIETÀ DELLO STUDIO D'ARCHITETTURA FARNEDI MISEROCCHI PAOLUCCI
NE È VIETATA OGNI RIPRODUZIONE OBTENTIVA, ANCHE PARZIALE, SENZA ESPlicita AUTORIZZAZIONE DELLO STUDIO STESRO
001 2015 - 2014 C. LEGGE 2 - 001 - 001 001 001 001 001

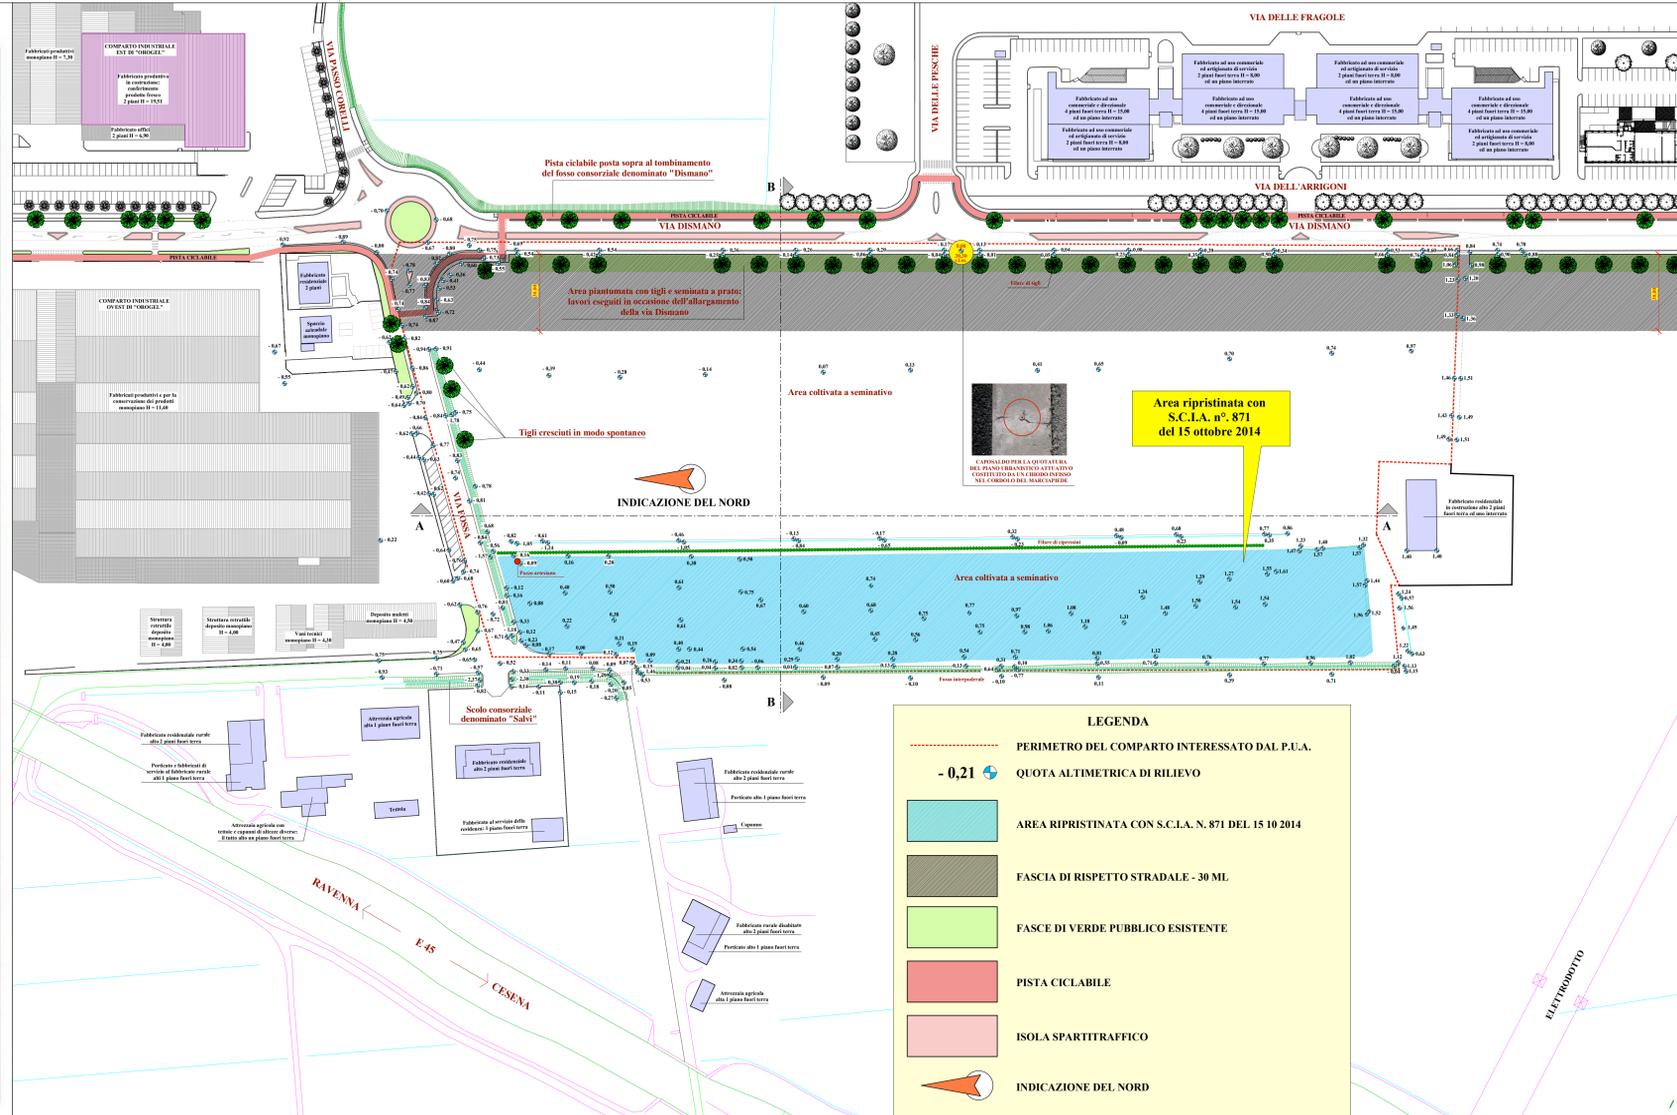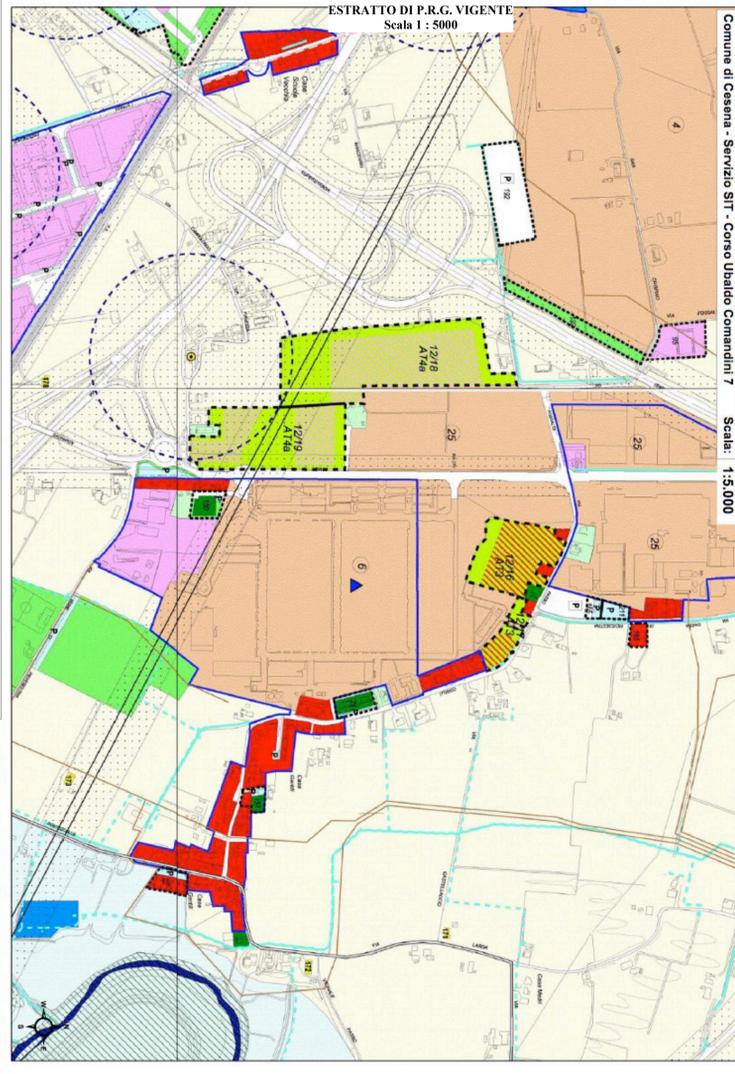

LEGENDA

- PERIMETRO DEL COMPARTO INTERESSATO DAL P.U.A.
- 0,21 QUOTA ALTIMETRICA DI RILIEVO
- AREA RIPRISTINATA CON S.C.I.A. N. 871 DEL 15 10 2014
- FASCIA DI RISPETTO STRADALE - 30 ML.
- FASCE DI VERDE PUBBLICO ESISTENTE
- PISTA CICLABILE
- ISOLA SPARTITRAFFICO
- INDICAZIONE DEL NORD

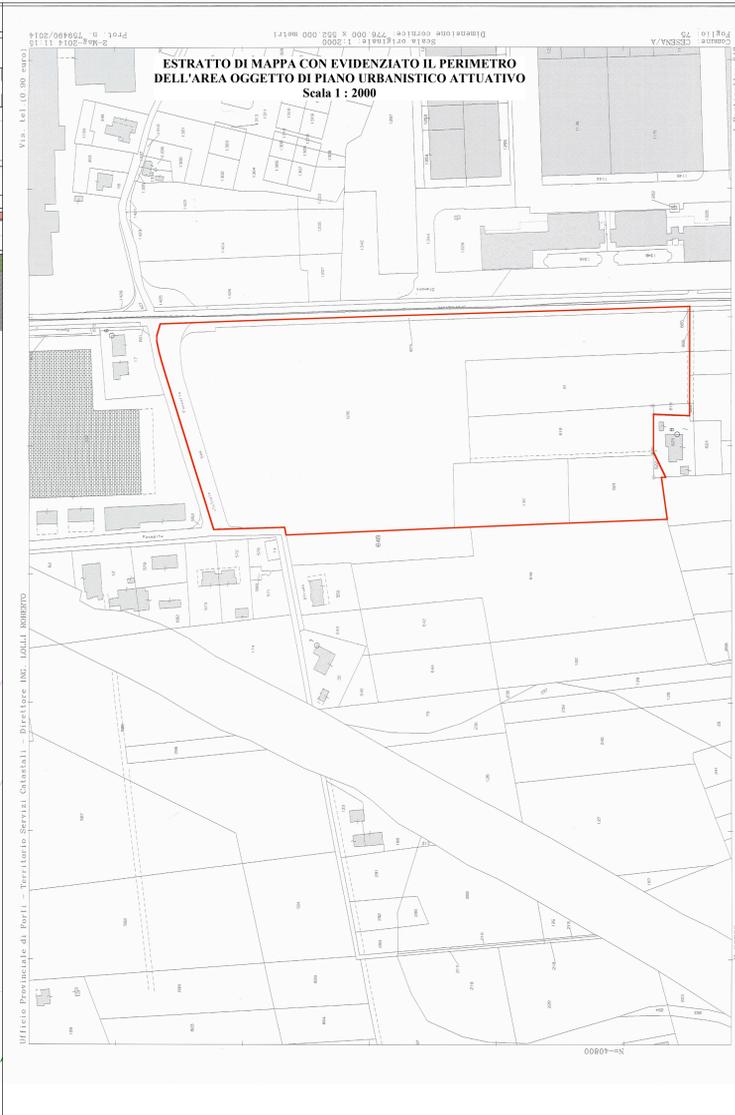

SEZIONE A - A Scala 1:500		SEZIONE B - B Scala 1:500	
Dimensioni programmate	11,50	Dimensioni programmate	11,50
Dimensioni portuali	11,50	Dimensioni portuali	11,50
Quota altimetrica	11,50	Quota altimetrica	11,50