



COMUNE DI CESENA

SETTORE PROGRAMMAZIONE URBANISTICA
SERVIZIO INSEDIAMENTI PRODUTTIVI

Dirigente di Settore
Emanuela Antoniacci

Sindaco
Paolo Lucchi

Assessore
Orazio Moretti

LUGLIO
2014

PIANO URBANISTICO ATTUATIVO DI INIZIATIVA PUBBLICA
Aree ex P.P.I.P. n°13 in località Caliese

Progettisti
Emanuela Antoniacci
Diego Brighi
Marta Chiara Magalotti
Pierluigi Rossi
Vincenzo Silvala
Consulenti
Alessandro Biondi


Collaboratori al progetto
Natacia Cantoni
Alberto Pezzi
Elena Sanghera
Luciana Balistini
Cristina Farnedi
Barbara Maggioni
Daniele Minotti

Coordinatore elaborazioni cartografiche
Barbara Callesi
Collaboratori elaborazioni cartografiche
Leonardo Pini
Marta Brighi
Elena Mazzoni


Tav. 1

STRALCIO PRG - RILIEVO

RILIEVO PLANO ALTIMETRICO - 1:500

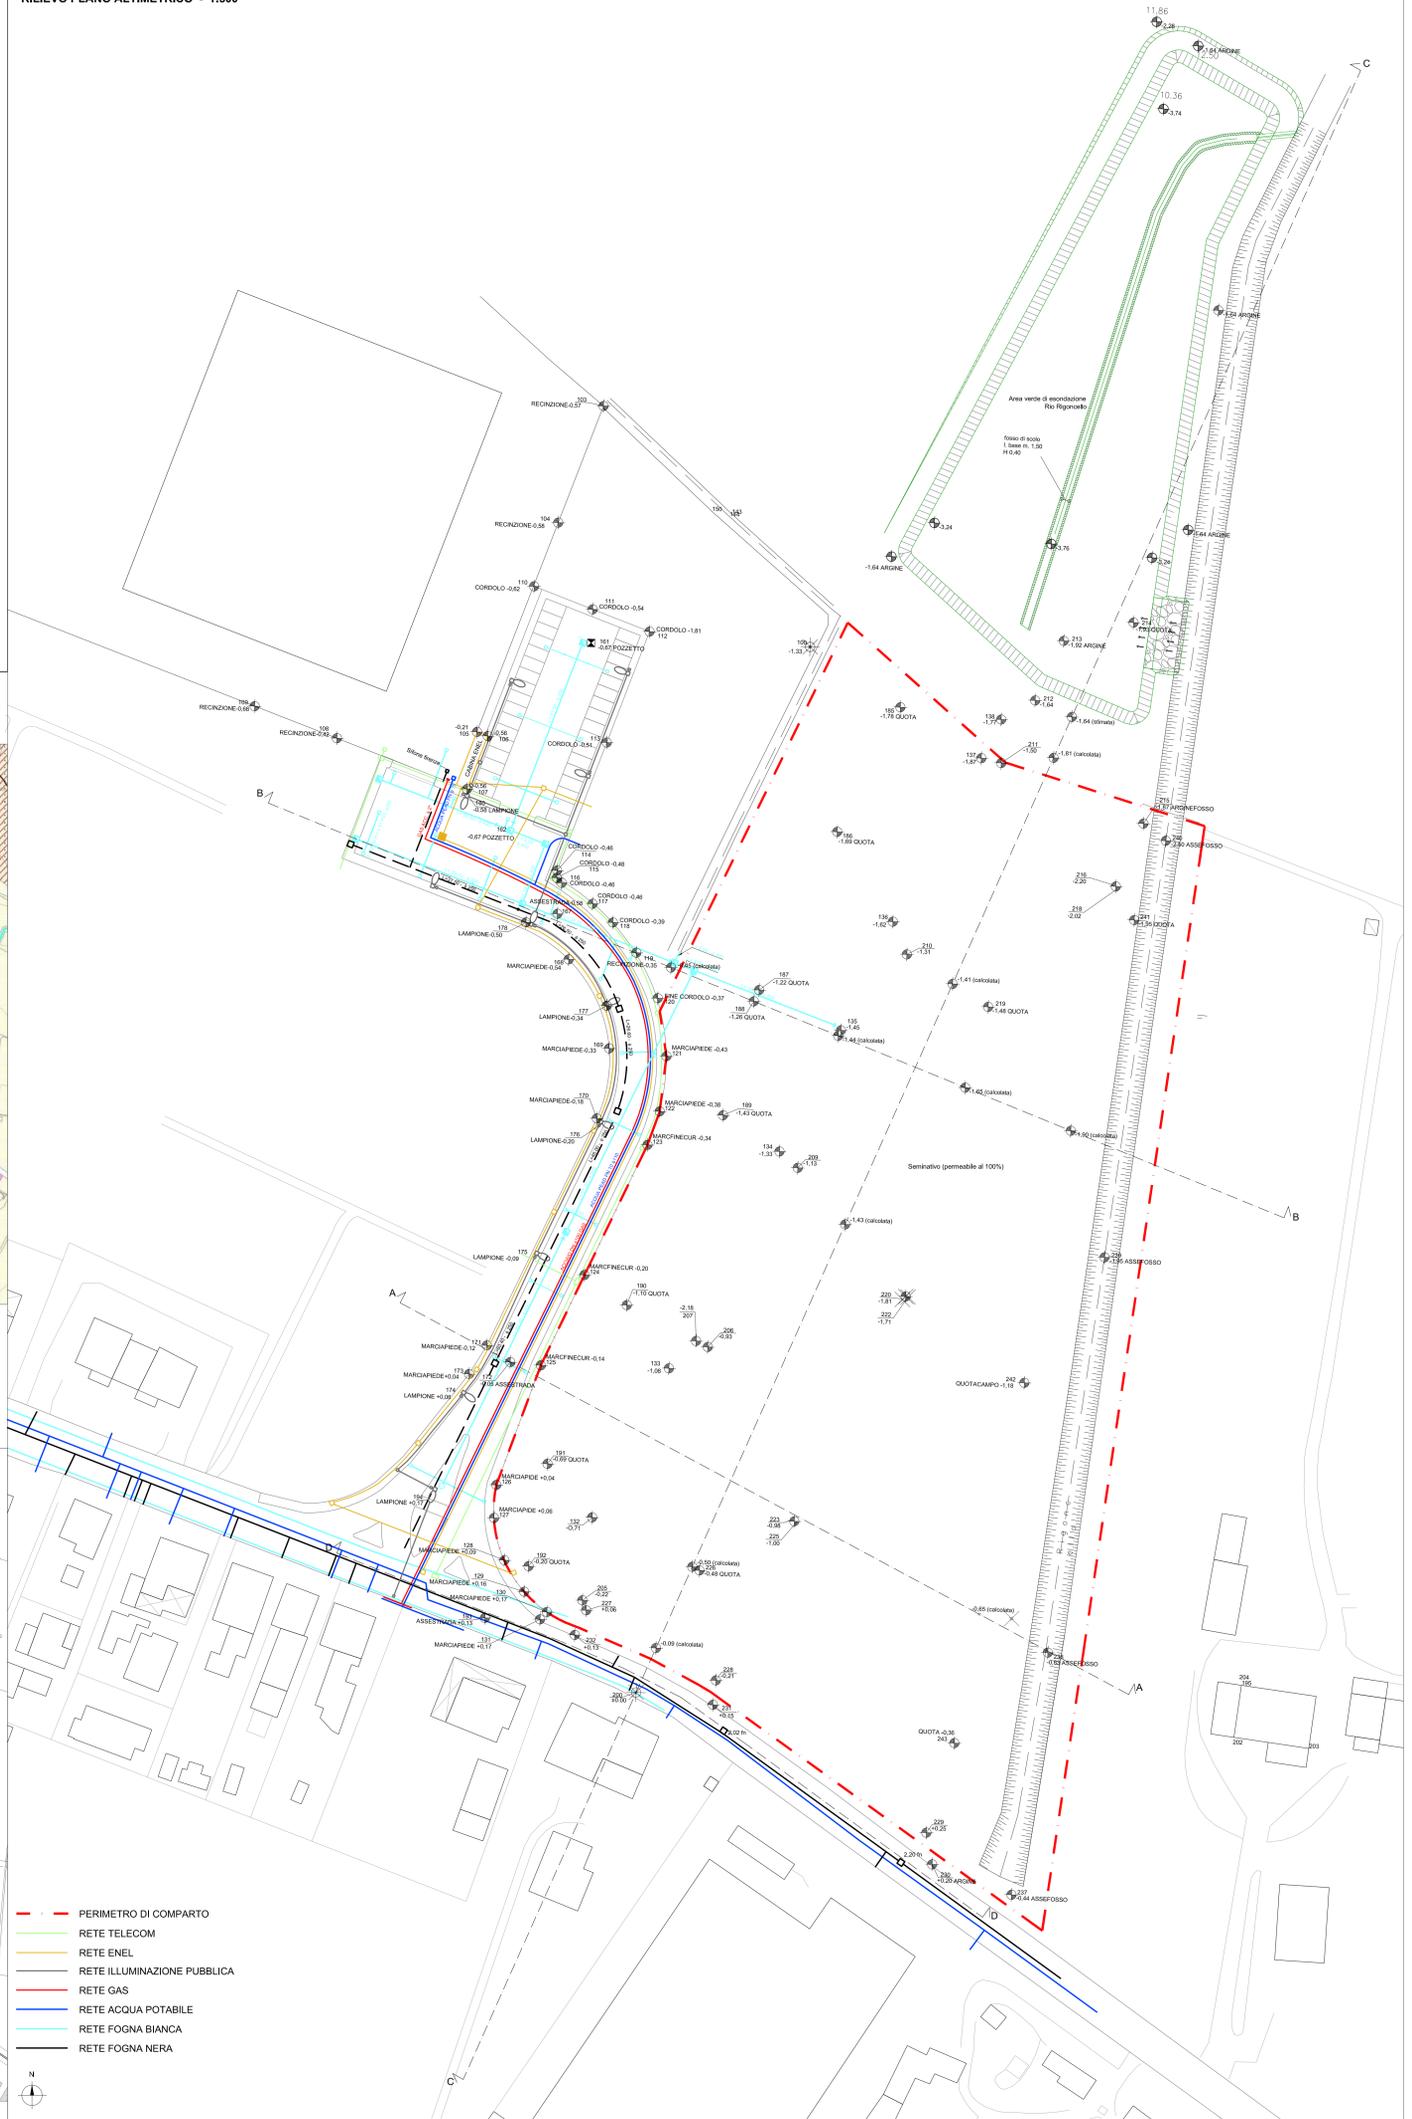


STRALCIO DI PRG - 1:5000

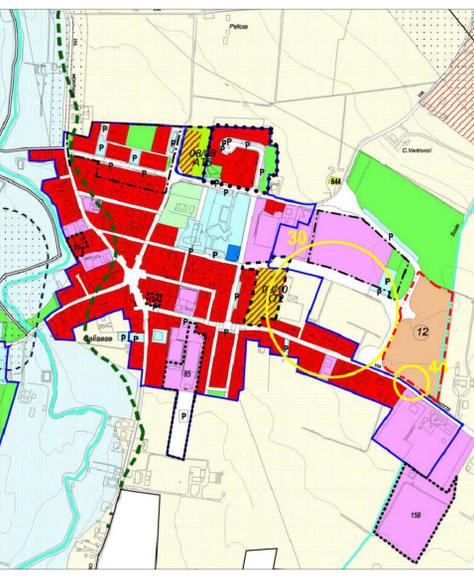

PLANIMETRIA CATASTALE - 1:2000




- PERIMETRO DI COMPARTO
- RETE TELECOM
- RETE ENEL
- RETE ILLUMINAZIONE PUBBLICA
- RETE GAS
- RETE ACQUA POTABILE
- RETE FOGNA BIANCA
- RETE FOGNA NERA

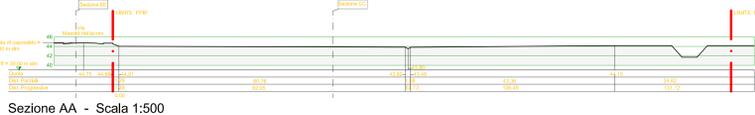


Sezione AA - Scala 1:500



Sezione BB

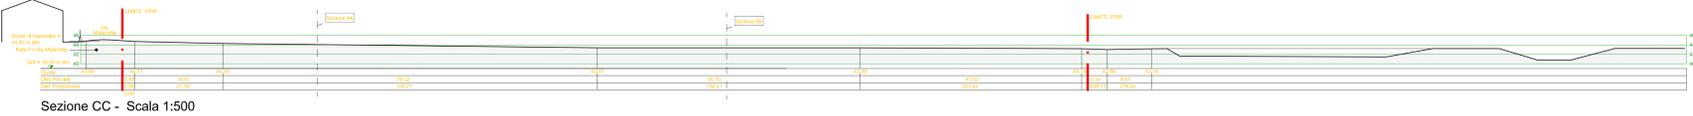

Sezione CC - Scala 1:500

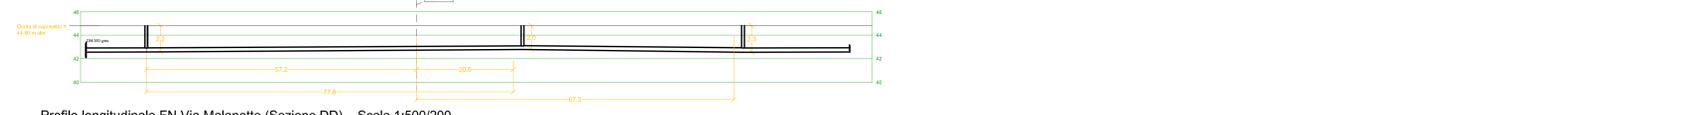

Profilo longitudinale FN Via Malanotte (Sezione DD) - Scala 1:500/200